


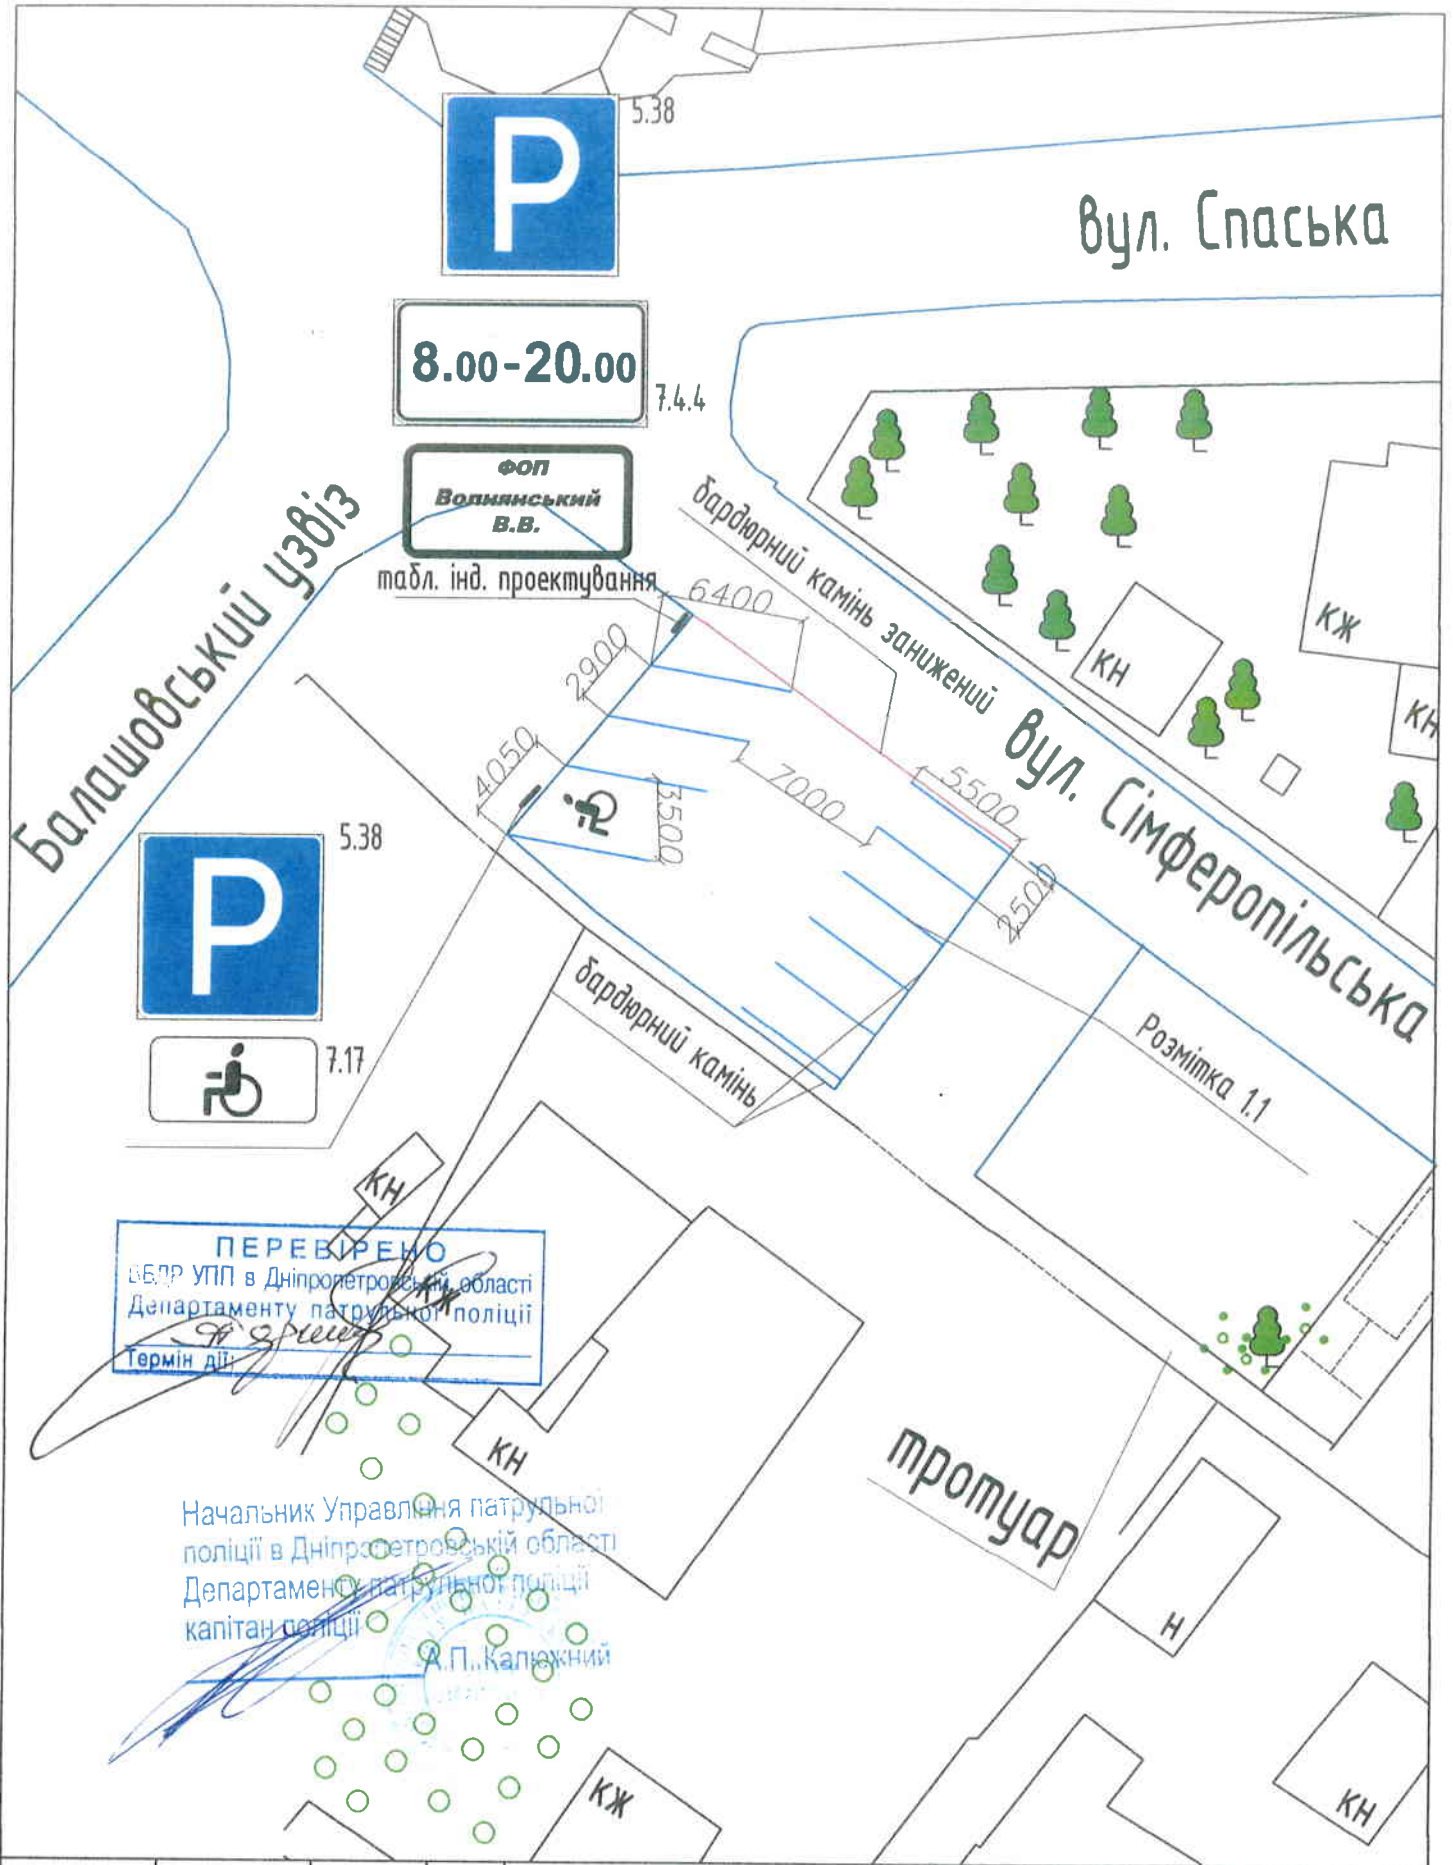

		Підпись	Дата	05-04-18		
Директор	Пеленко К.П.			Майданчик для паркування службового автотранспорту за адресою м.Дніпра, вул.узвіз Балашовський,буд.1		
Г.І.П.	Леонова В.В.					
Розробив	Леонова В.В.			схема ОДР		
				ТОВ "ЕКСПРЕС-ПЛЮС"		
				Стація	Лист	Листов
					7	9