



Схема розміщення сезонних об'єктів сфери торгівлі, послуг, відпочинку та розваг в парку ім. Т.Г. Шевченка

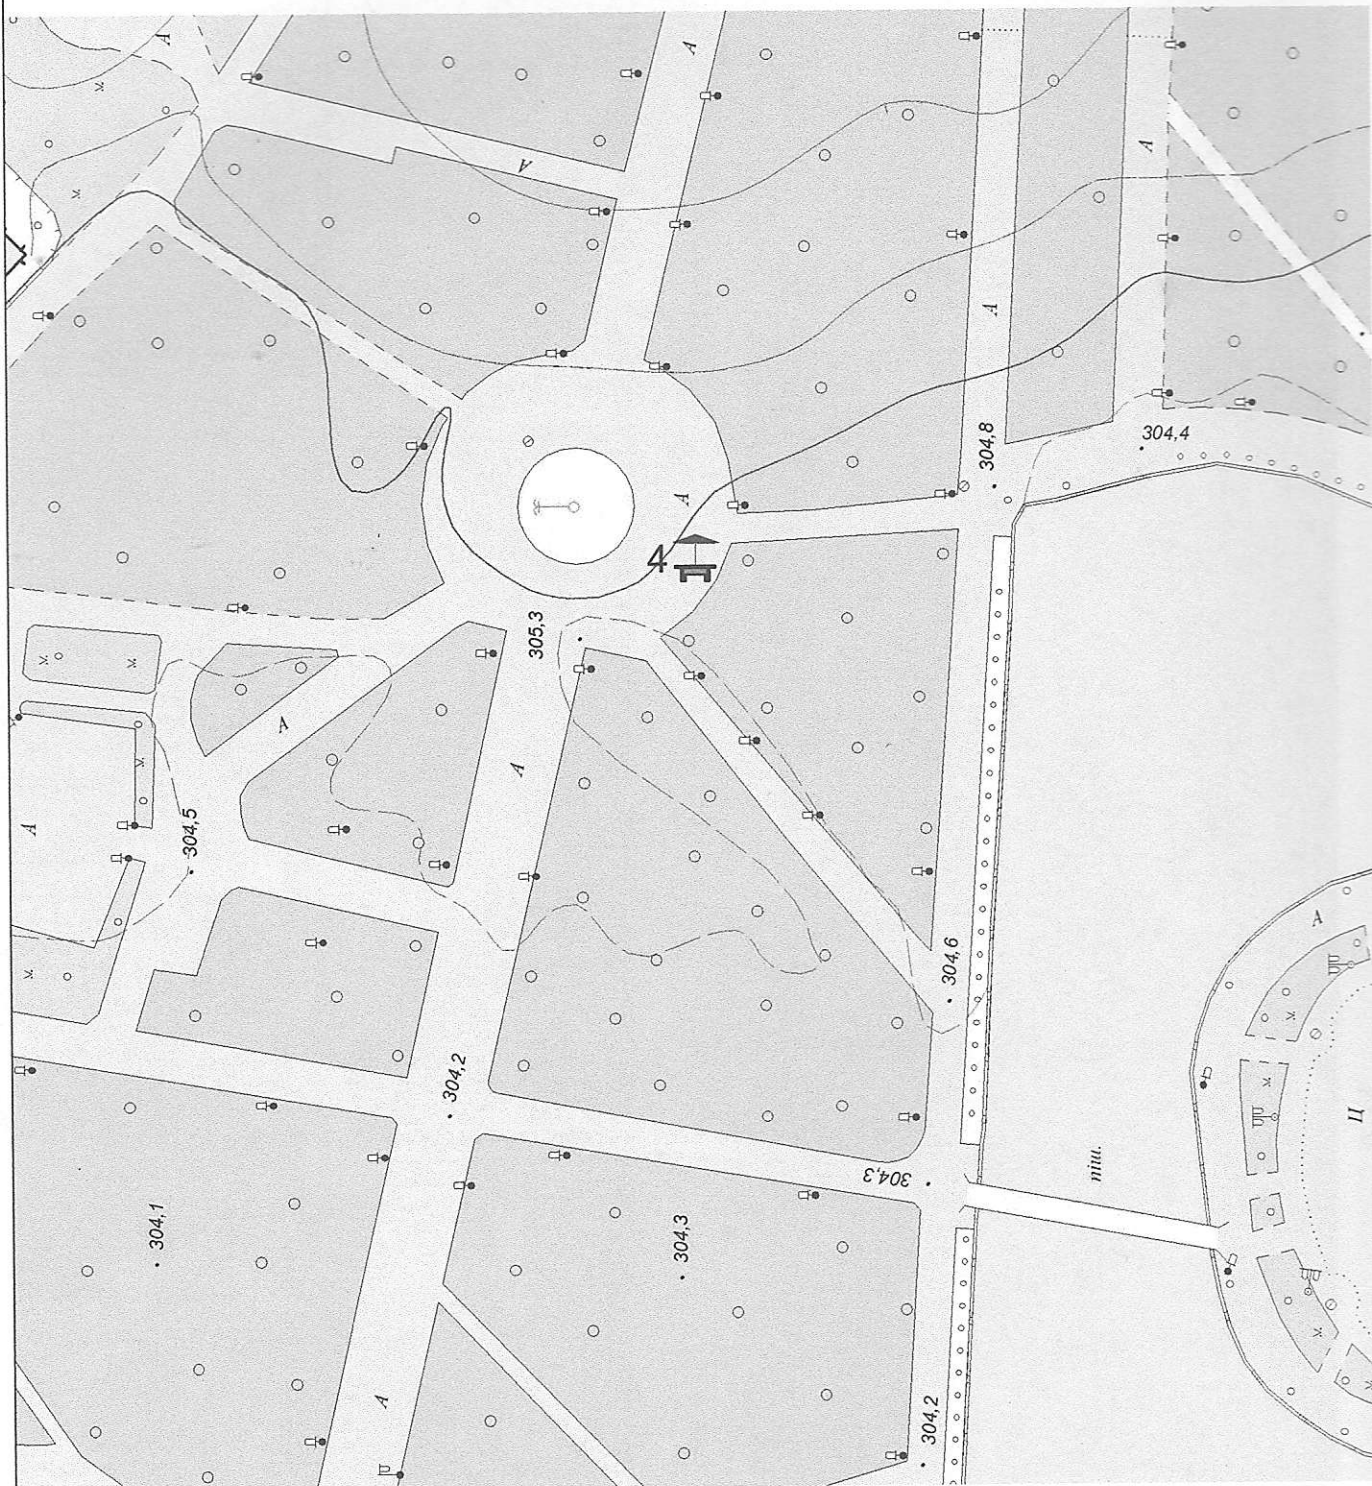

						-2021			
						Схема розміщення сезонних об'єктів сфери послуг, відпочинку та розваг в парку ім. Т.Г. Шевченка			
Зм.	Кіл.	Арк.	№	Підпис	Дата				
						Замовник: КП "Об'єднання парків культури і відпочинку м. Тернополя	стадія	аркуш	аркуші
							ЕП		
Нач. КП "Місто"		Сорівка				Схема М. 1:1000	КП "МІСТО" м. Тернопіль		
Архітектор		Підвальний							

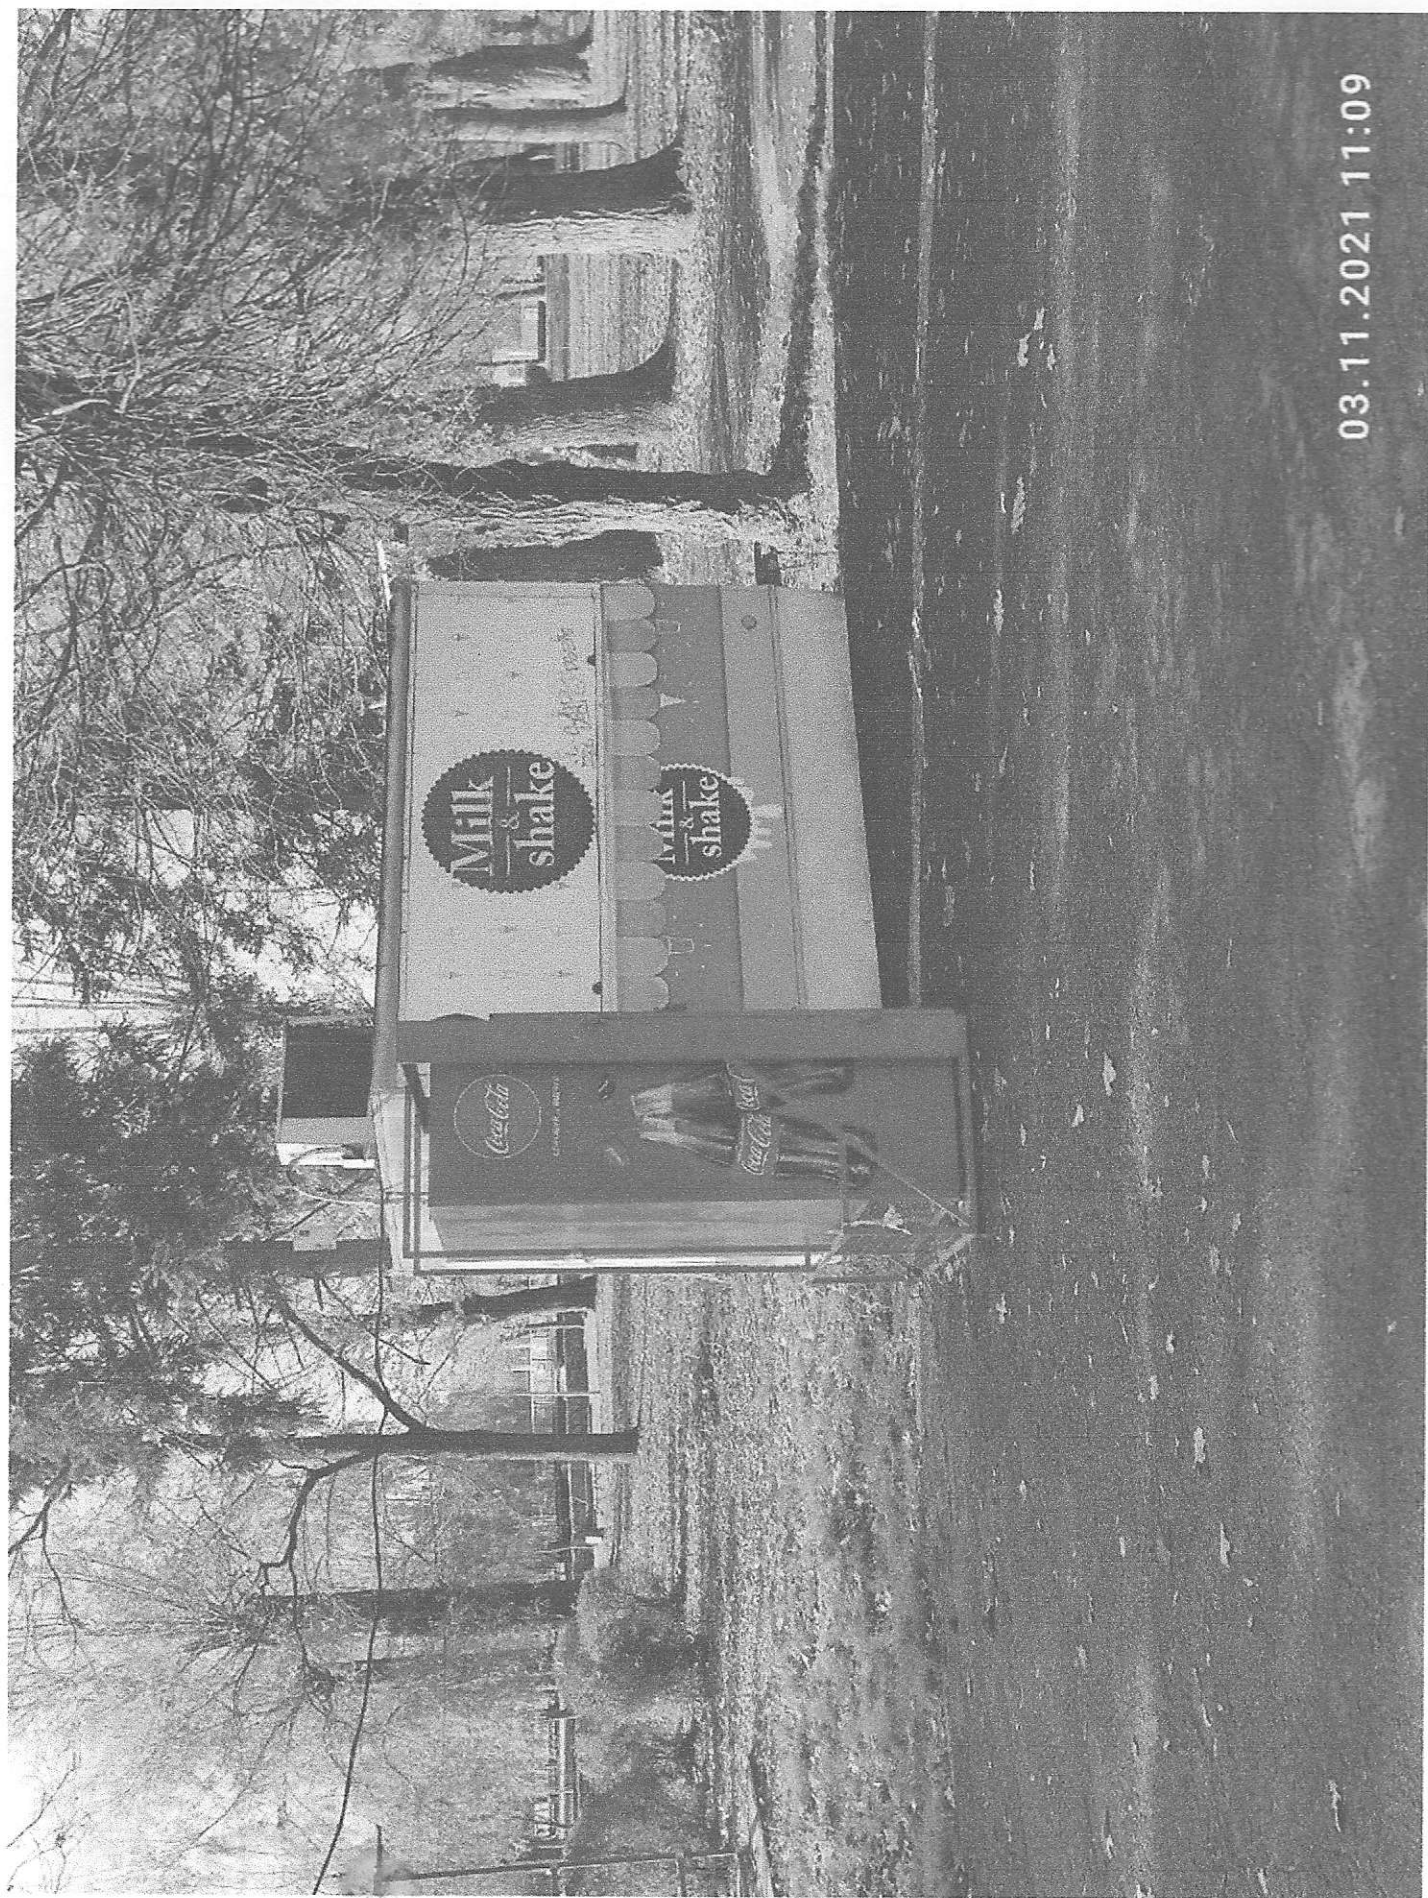

03.11.2021 11:09