



УКРАЇНА
ОКП «ІВАНО-ФРАНКІВСЬКЕ ОБЛАСНЕ
БЮРО ТЕХНІЧНОЇ ІНВЕНТАРИЗАЦІЇ

м.Івано-Франківськ, вул. С.Бандери, 77
код ЄДРПОУ 03346064
if.obti@gmail.com

тел. (0342) 52-61-60, 52-62-61 (факс)

Інвентаризаційна справа №

8835

ТЕХНІЧНИЙ ПАСПОРТ

на громадський будинок з господарськими (допоміжними) будівлями та спорудами

Вулиця (провулок, площа) Горновала, № 49,

місто (селище, село) Івано-Франківськ

район _____,

область Івано-Франківська

Замовник технічної інвентаризації або уповноважена ним особа (прізвище, ім'я, по батькові
фізичної особи або найменування юридичної особи)

Паспорт виготовлено станом на

«07» 08 2020 року

Керівник суб'єкта господарювання



В. Бегей
(П. І. Б.)

Виконав



(П. І. Б., серія, номер кваліфікаційного сертифіката)

М. Савка

Перевірив



(П. І. Б., серія, номер кваліфікаційного сертифіката)

М. Савка

СХЕМА РОЗТАШУВАННЯ БУДІВЕЛЬ ТА СПОРУД

Вулиця (провулок, площа) Горькова, № 49,

місто (селище, село) Івано-Франківськ,

район _____, область Івано-Франківська

Масштаб 1: _____


ЕКСПЛІКАЦІЯ



до схеми розташування будівель та споруд

Літера або номер за планом	Назва будівель та споруд	Площа земельної ділянки (м ²), у тому числі					Примітка
		загальна площа	усього під забудовою	під основною будівлею	під господарськими, допоміжними будівлями і спорудами	під двором	
1	2	3	4	5	6	7	8
<u>А</u>	<u>Гінеколог. корп.</u>			<u>3801,9</u>			
<u>а</u>	<u>сходи</u>			<u>286,0</u>			
<u>Б</u>	<u>Обш. перимат. центр</u>			<u>1804,1</u>			
<u>б</u>	<u>сходи</u>			<u>87,8</u>			
<u>В</u>	<u>Акушерськ. корп.</u>			<u>1831,4</u>			
<u>в</u>	<u>сходи</u>			<u>150,4</u>			
<u>В'</u>	<u>Господар. блок</u>			<u>511,8</u>			
	<u>Перехід</u>			<u>195,7</u>			
<u>в'</u>	<u>сходи</u>			<u>5,5</u>			
<u>В²</u>	<u>каргоблок</u>			<u>264,0</u>			
<u>в²</u>	<u>сходи</u>			<u>51,6</u>			
<u>Г</u>	<u>Таракі</u>			<u>506,8</u>			
<u>Д</u>	<u>Киснева</u>			<u>66,3</u>			
<u>д</u>	<u>сходи</u>			<u>16,4</u>			
<u>Ж</u>	<u>Традірня</u>			<u>70,6</u>			

Схема

розміщення будівель по вул. Горькова №49
м. Івано-Франківськ

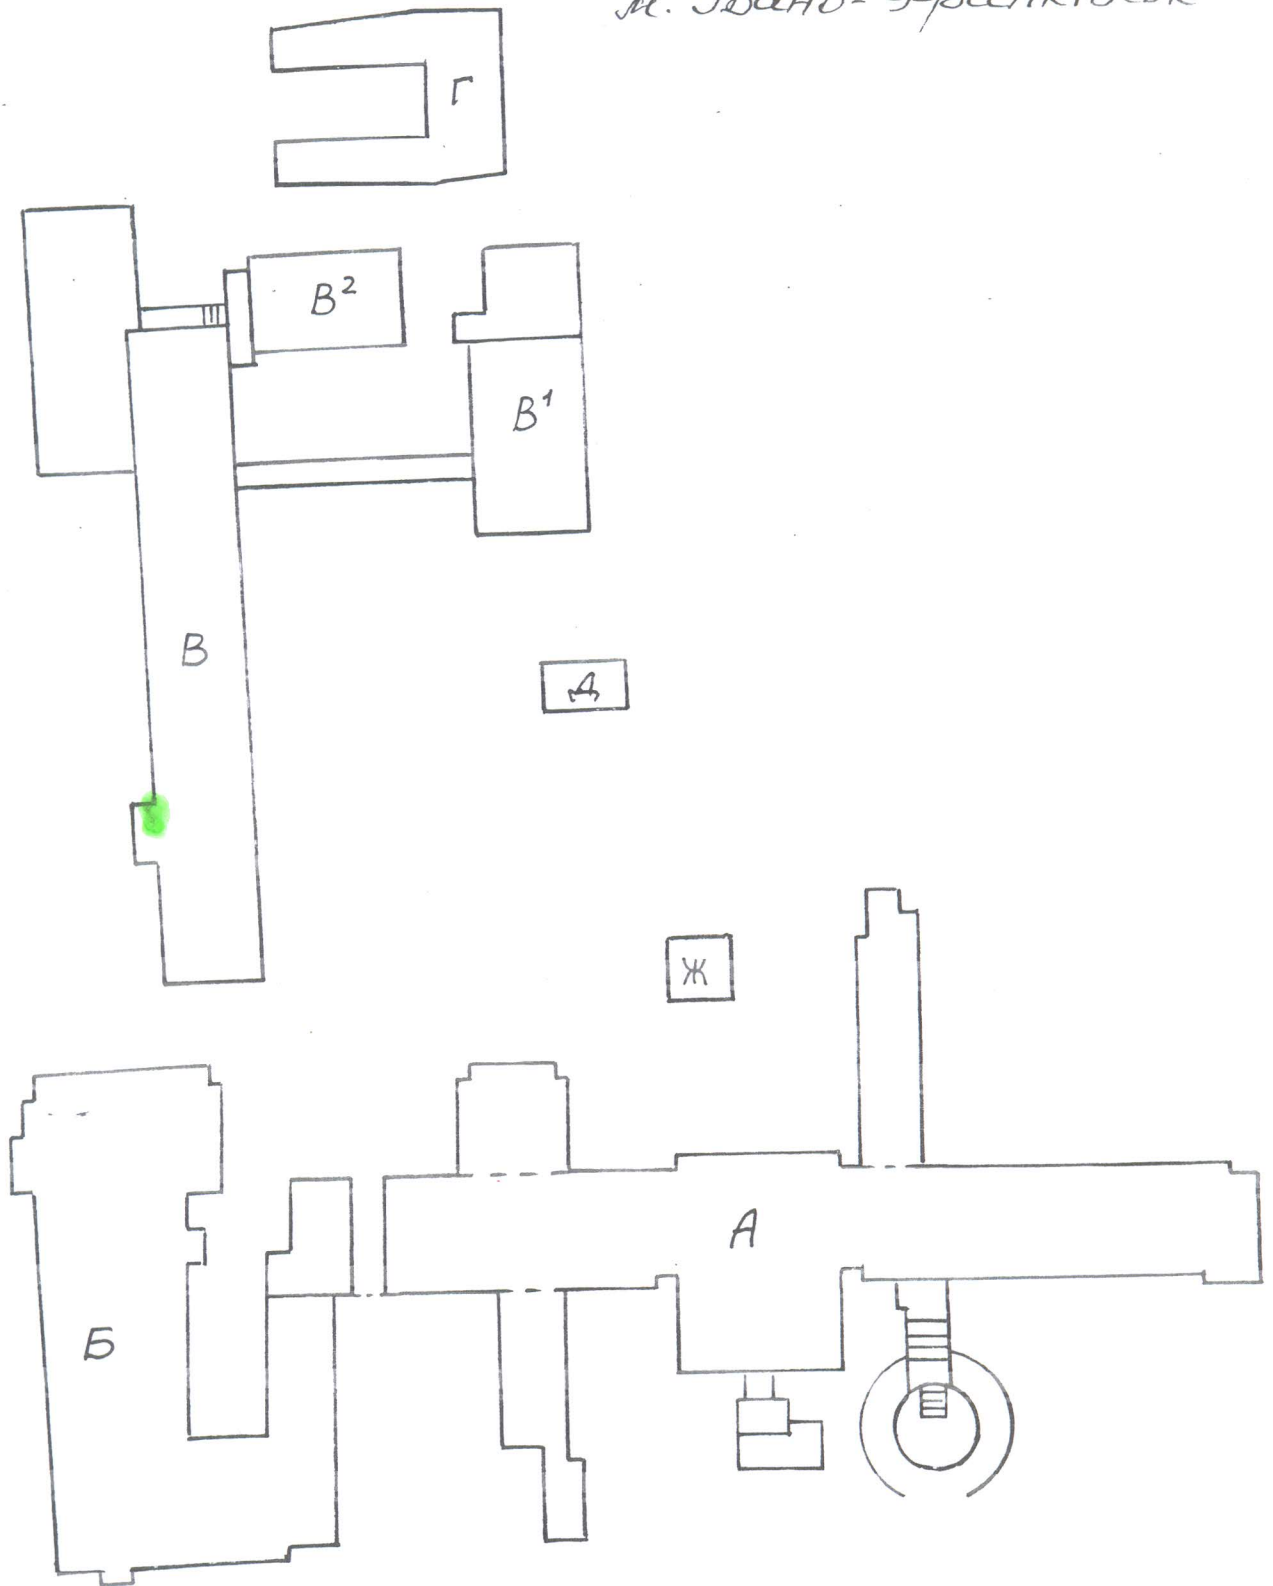

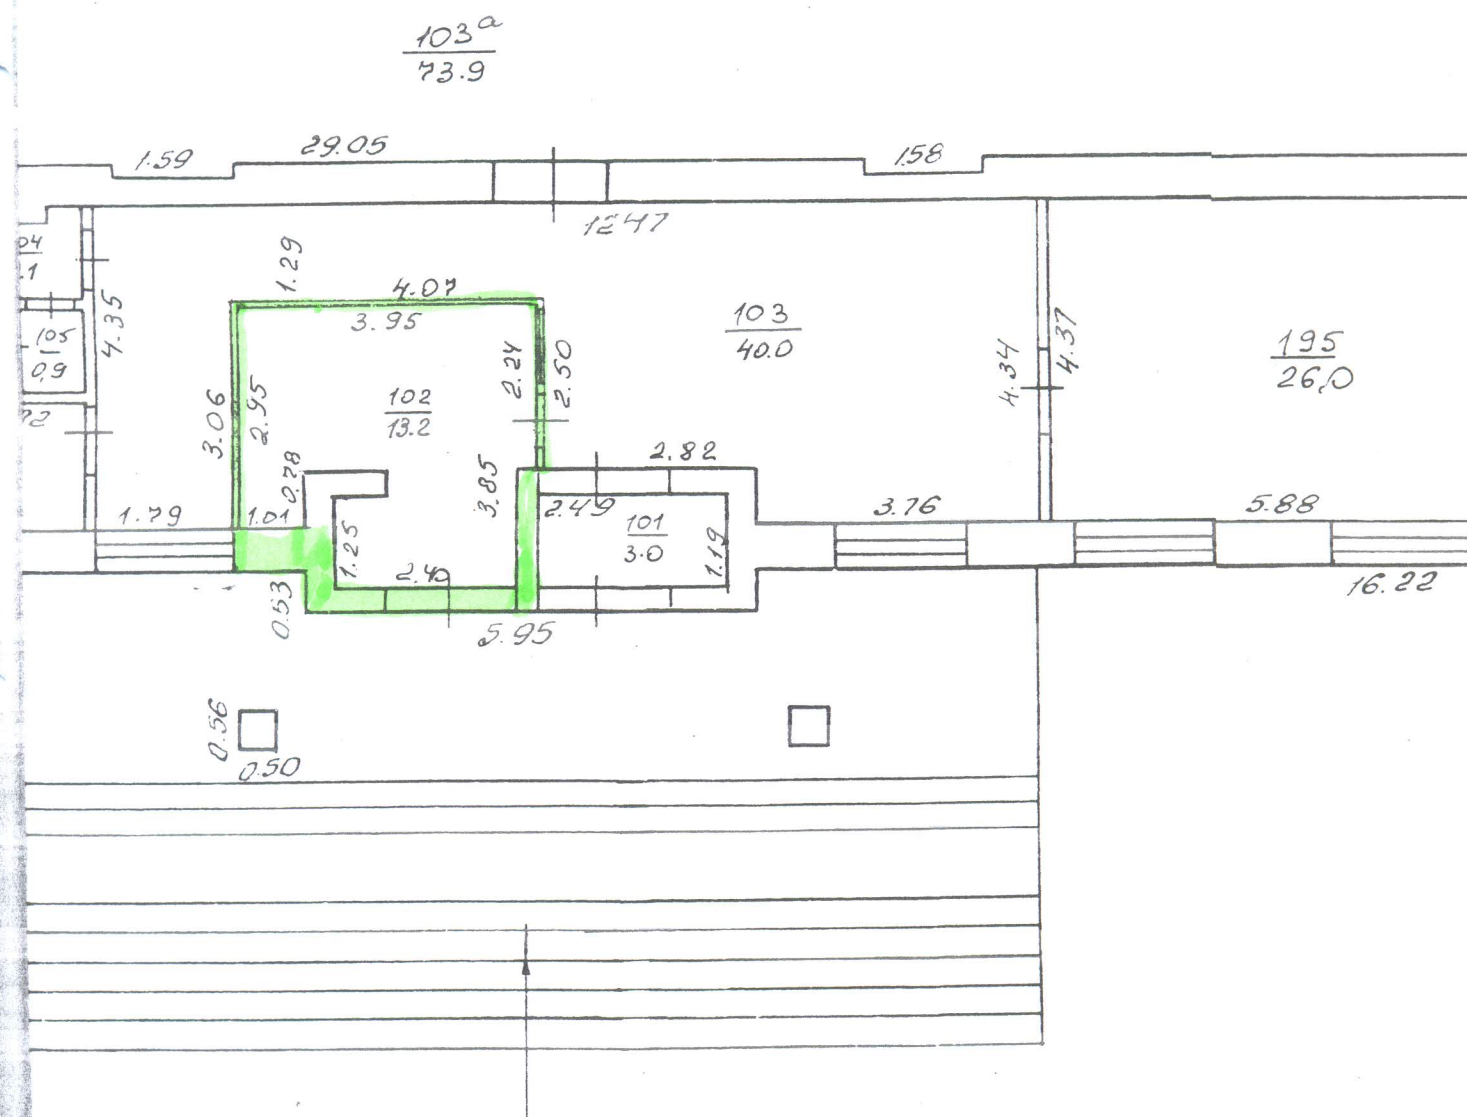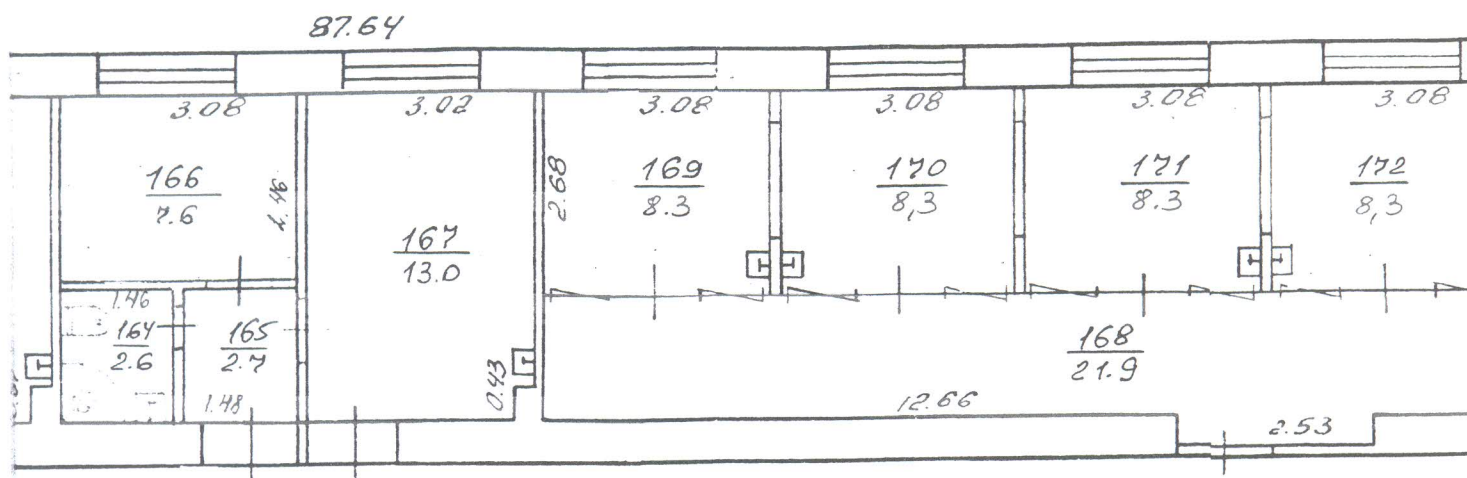

ЕКСПЛІКАЦІЯ

приміщення громадського будинку

вулиця (провулок, площа)

Горькова № 49

місто (селище, село)

Івано-Франківськ

район

область

Івано-Франківська

Поверхи	Номери груп приміщень	Номери приміщень	Призначення приміщень	Загальна площа приміщень (підрахована за формулами розрахунку площі) (кв.м.)	Площа приміщень (кв.м.)			Площа літніх приміщень (кв.м.)	Площа приміщень загального користування (кв.м.)	Самовільно збудована, переобладнана площа приміщень (кв.м.)	Примітка
					корисна (сума гр. 8 та 9)	основна (кв.м.)	допоміжна (кв.м.)				
2	3	4	5	6	7	8	9	10	11	12	13
1		101	Мамбур	3,0			3,0				
		102	Антенна	13,2			13,2				
		103	Хол-вешиталь	40,0			40,0				
		104	Санвузол	2,1			2,1				
		105	Санвузол	0,9			0,9				
		106	Туалет	0,9			0,9				
		107	Кабінет 430	10,9		10,9					
		108	Маніпуляційна	13,1		13,1					
		109	Тюфел	12,8		12,8					
		110 ^{нн}	Кімен. передак	14,7			14,7				
		112	Коридор	10,4			10,4				
		113	Кладовка	7,5			7,5				
		114	Коридор	9,4			9,4				
		103 ^а	Коридор	73,9			73,9				
		114 ^а	Санвузол	5,3			5,3				
		115	Кабінет	6,4		6,4					
		115 ^а	Коридор	8,4			8,4				
		116	Вешиталь	15,5			15,5				
		117-118	Тришл. покій	23,3		23,3					
		119	Оглядова	16,5		16,5					
		120	Кабінет сан. обр.	11,4		11,4					
		120 ^а	Вушова	3,0			3,0				
		121	Кабінет сан. обр.	13,6		13,6					
		122	Палата	29,4		29,4					
		123	Передопераційна	12,0		12,0					
		124	Передопераційна	2,9		2,9					
		125	Операційна	29,6		29,6					
		126	Операційна	32,3		32,3					
		127	Коридор	55,2			55,2				
		128	Коридор	2,0			2,0				

ХАРАКТЕРИСТИКА громадського будинку з господарськими (допоміжними) будівлями та спорудами

місця	Назва будівель та споруд	Рік спорудження/реконструкції	Опис основних конструктивних елементів					Інженерне обладнання								Висота (м)	Площа основи (забудови) (м²)	Об'єм (м³)
			Фундамент	Стіни	Покрівля	перекрыття	підлога	сходи	електрика	водопровід	каналізація	газопровід	ліфт	сміттєпровід	вид опалення			
1	2	3	4	5	6	7	8	9	10	11	12	13	14	15	16	17	18	19
A	Тінекологія корпус	1989	б/бетн	цегла	шифер	з/бет. напелі проф.	паркет. дошки пер. п.	бетн	так	так	так	так			центр	18.0	3801,9	69295
a	сходи						бетонні										286,0	
B	Обласний перекачан. центр	1932 1971	цегла з/бет. бл.	цегла	шифер	з/бет. напелі	паркет. дошки пер. п.	бетн	так	так	так	так			центр	14.3	1804,1	25764
b	сходи						бетонні										87,8	
B	Анушарський корпус	1980	з/бет. бл.	цегла	шифер	з/бет. напелі	паркет. дошки пер. п.	бетн	так	так	так	так			центр	19,4	1831,4	30008
b	сходи						бетонні										150,4	
B'	Господарск. блок	1980	з/бет. бл.	цегла	шифер	з/бет. напелі	паркет. дошки пер. п.	бетн	так	так	так	так			центр	3.55	571,8	1817
	Перехіг		з/бет. бл.	цегла	шифер	з/бет. напелі	бетн		так							2,75	195,7	538
b'	сходи						бетонні										5,5	
B²	Харкобл	1980	з/бет. бл.	цегла	шифер	з/бет. напелі	паркет. дошки пер. п.	бетн								4.25	264,0	1799
b²	сходи						бетонні										51,6	
T	Таракі	1995	б/бетн	цегла	рубер	з/бет. напелі	бетн		так							3.10	506,8	1660
D	Хиснева	1980	б/бетн	цегла	рубер	з/бет. напелі	бетн									3.70	66,3	245
g	сходи						бетонні										16,4	
Ж	Традиція	1989	б/бетн	цегла	шифер	з/бет. напелі	бетн									4.90	70,6	309