

КП « Кам'янець-Подільське міжміське бюро технічної інвентаризації»

32300 Хмельницька область, м. Кам'янець-Подільський

пров.Гімназійний,1.тел/факс 7-42-40, 7-41-93

Інвентарна справа № _

ТЕХНІЧНИЙ ПАСПОРТ

на приміщення забійного цеху

Вулиця Грушевського М.,1Б

село Колибаївка

область Хмельницька

Замовник технічної інвентаризації або уповноважена ним особа (ПІБ фізичної особи або юридичної особи)	Розмір частки власності (на вимогу)
Товариство з обмеженою відповідальністю « БІФ ПЛЮС »	1/1

Паспорт виготовлено станом на

" 02" 02. 2021 року

Директор КП МБТІ



Виконав

(підпис)

Перевірив

(підпис)



(підпис)

А.Є. Чистяков

(ПІБ)

С.М. Подкопаєва

(П.І.Б., серія, номер кваліфікаційного сертифіката)

Сертифікат АЕН № 001161 від 18.01.2013р. №1044

(П.І.Б., серія, номер кваліфікаційного сертифіката)

Примітка. Дані технічного паспорта актуальні протягом одного року з дати проведення технічної інвентаризації

ПЛАН


Будівля літера «Б-1»

Вулиця Грушевського М., 15

село Колибаївка

область Хмельницька

Масштаб 1:100

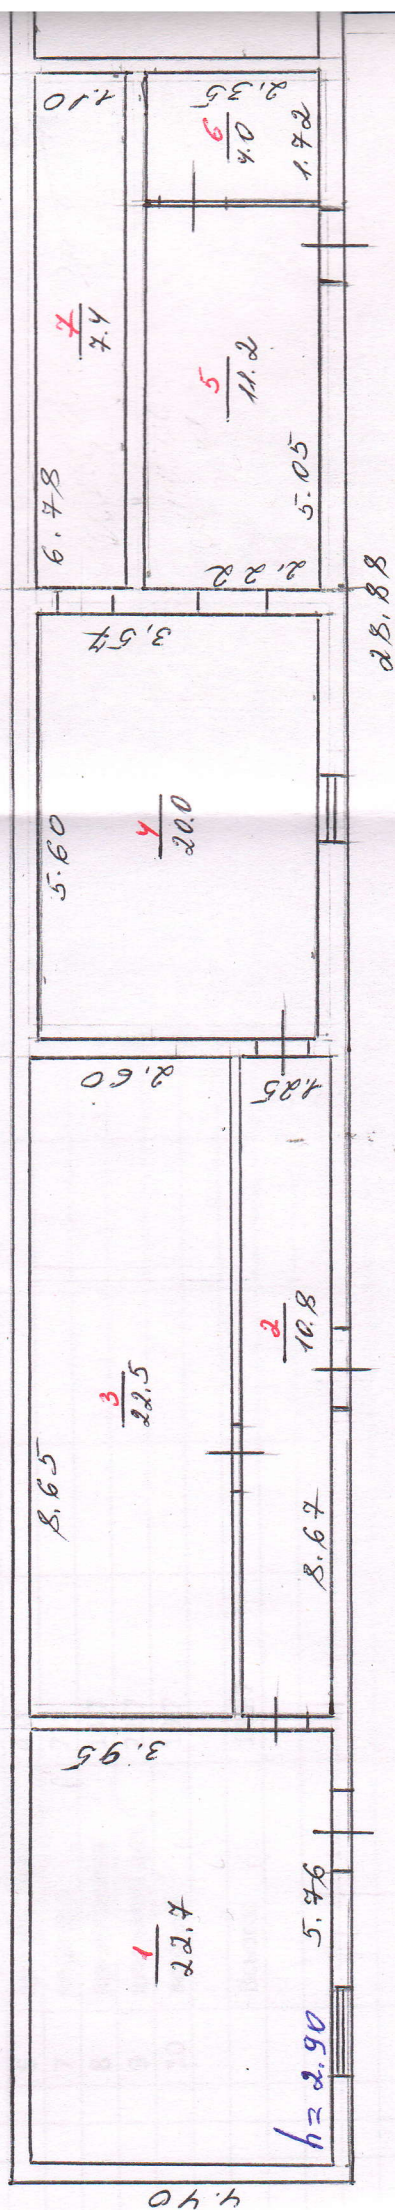


ПЛАН

Будівля літера «Б-1»

ького М., 1Б

Хмельницька

Масштаб 1: 100

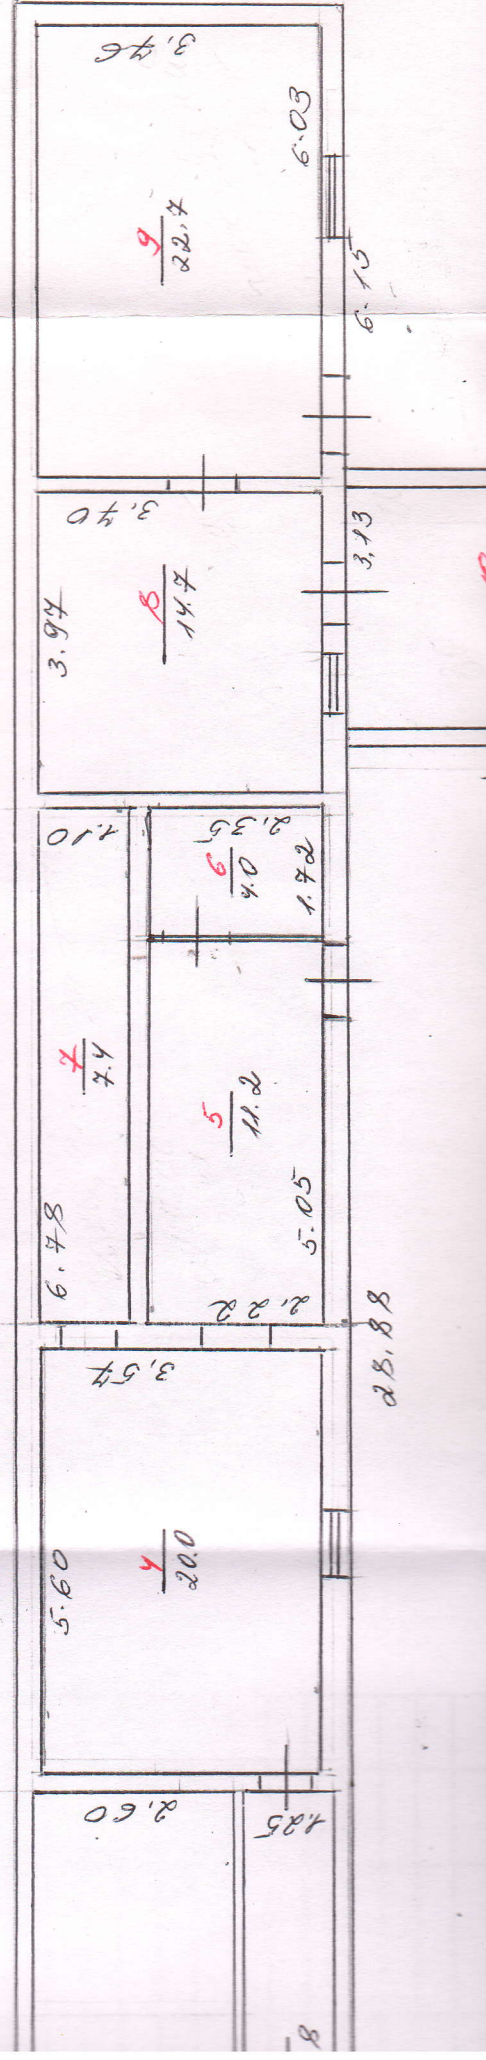

ЕСПАКАЦИВ

[illegible]

Будівлі та споруди

"02" 02. 2021 poky