


ПЛАН

будинку садибного типу, літера "А"

вул. Будильська № 51
м. Лебедин Сумської обл.

Масштаб 1:100

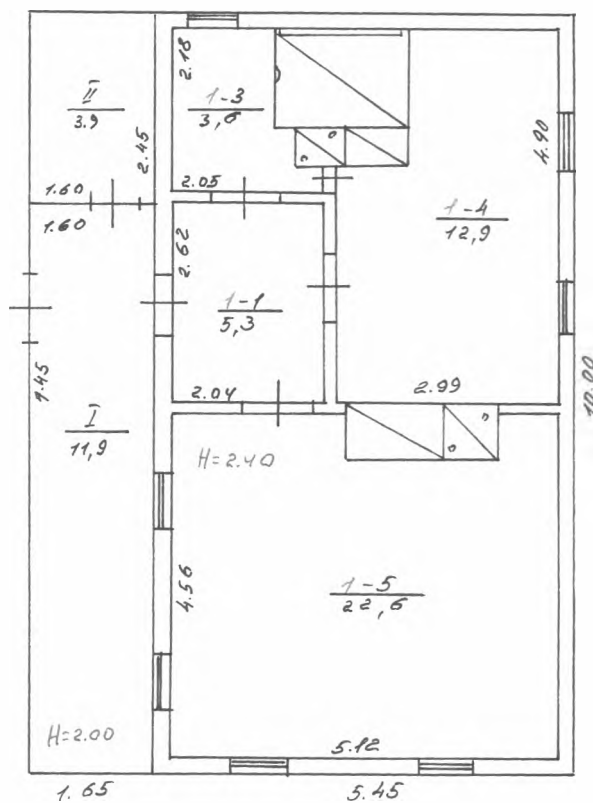

03 березня 2020 року