ПЛАН
виробничого будинку


Будівля вентиляторної інв.. № 102
(призначення)

обл. Луганська

смт Тошківка

вулиця Спортивна, 1а

Масштаб 1: 100

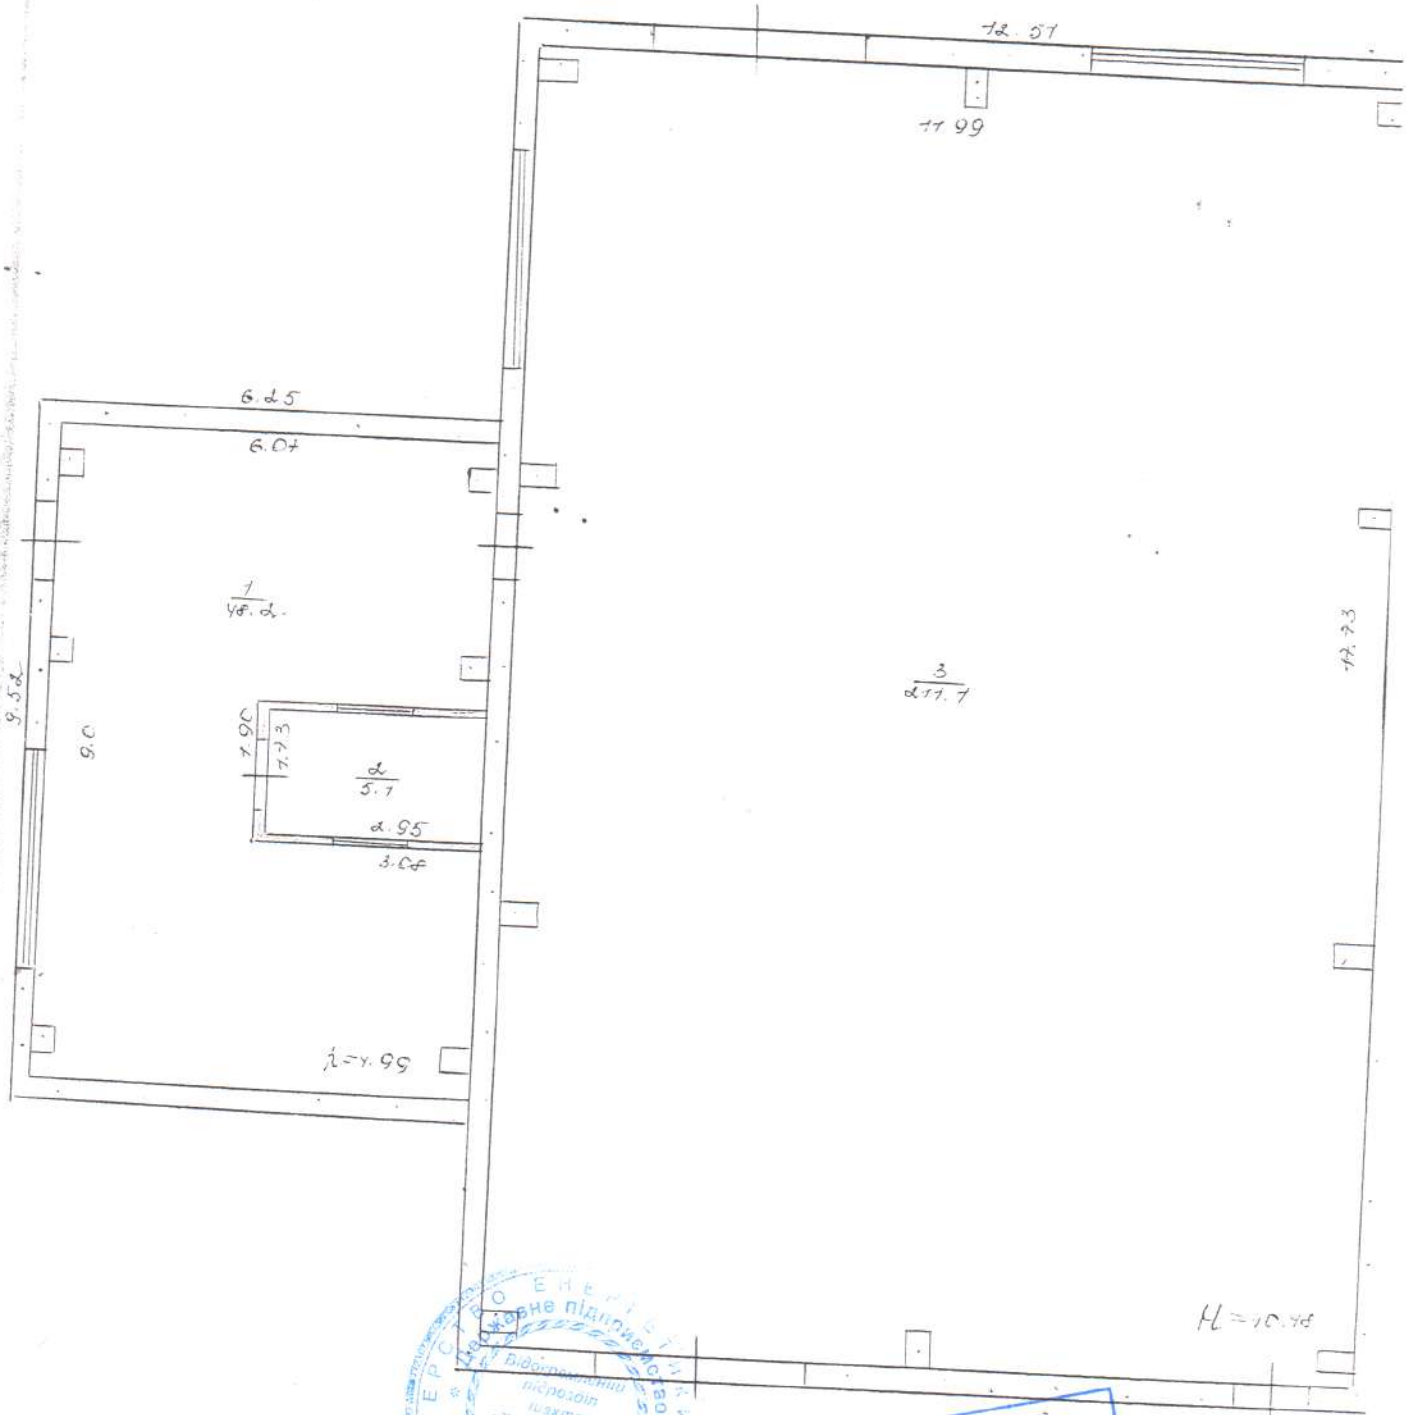

Виконав Талай

Полтавець
(підпис, прізвище)

Згідно з оригіналом

« 08 » серпня 2013р.

Перевірив Демченко
(підпис, прізвище)