

Комунальне підприємство «Болградське бюро технічної інвентаризації»,
68702, Одеська область, м. Болград, вул. Училищна, 25, код ЄДРПОУ 34670380,
тел.04846 4-52-69, e-mail bti45269@ukr.net
(найменування суб'єкта господарювання, місцезнаходження, код за ЄДРПОУ, контактна інформація(телефон, e-mail))

Інвентаризаційна справа № БН/23 _____

ТЕХНІЧНИЙ ПАСПОРТ
на громадський будинок
з господарськими (допоміжними) будівлями та спорудами

Вулиця (провулок, площа, проспект) Соборний, № 75 ,

місто (селище, село) Болград ,

район Болградський

Область Одеська

Замовник технічної інвентаризації або уповноважена ним особа
(прізвище, ім'я та по батькові фізичної особи або найменування юридичної особи)

Територіальна громада Болградського району в особі Болградської
районної ради

Паспорт виготовлено за станом на «06» вересня 2021 року

Керівник суб'єкта господарювання

Ніколаєв О.П.
(П.І.Б.)

Виконав

Ніколаєв О.П., АЕ 001116
(П.І.Б., серія, номер кваліфікаційного сертифіката)

Перевірив


Ніколаєв О.П., АЕ 001116
(П.І.Б., серія, номер кваліфікаційного сертифіката)




Масштаб 1:500


до схеми розташування будівель та споруд

[illegible]

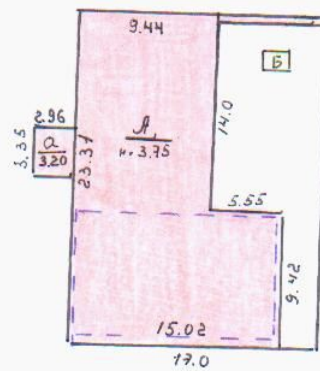

Етаж : Літер "А-2"

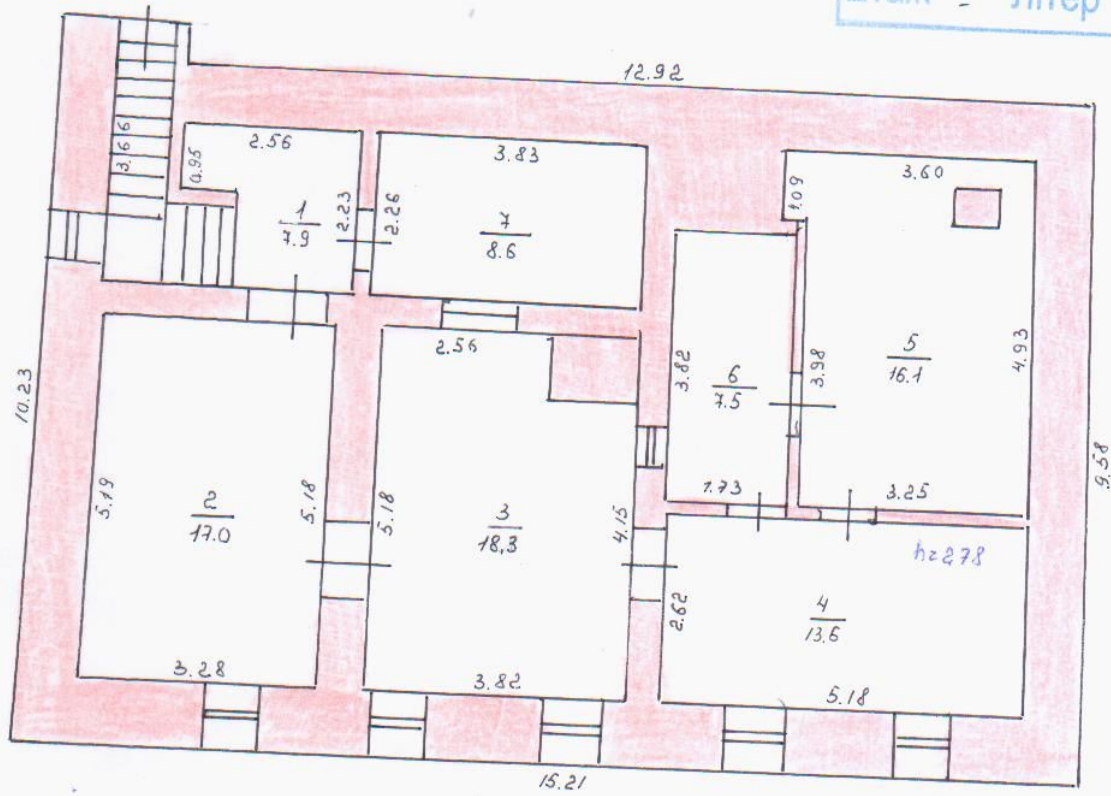

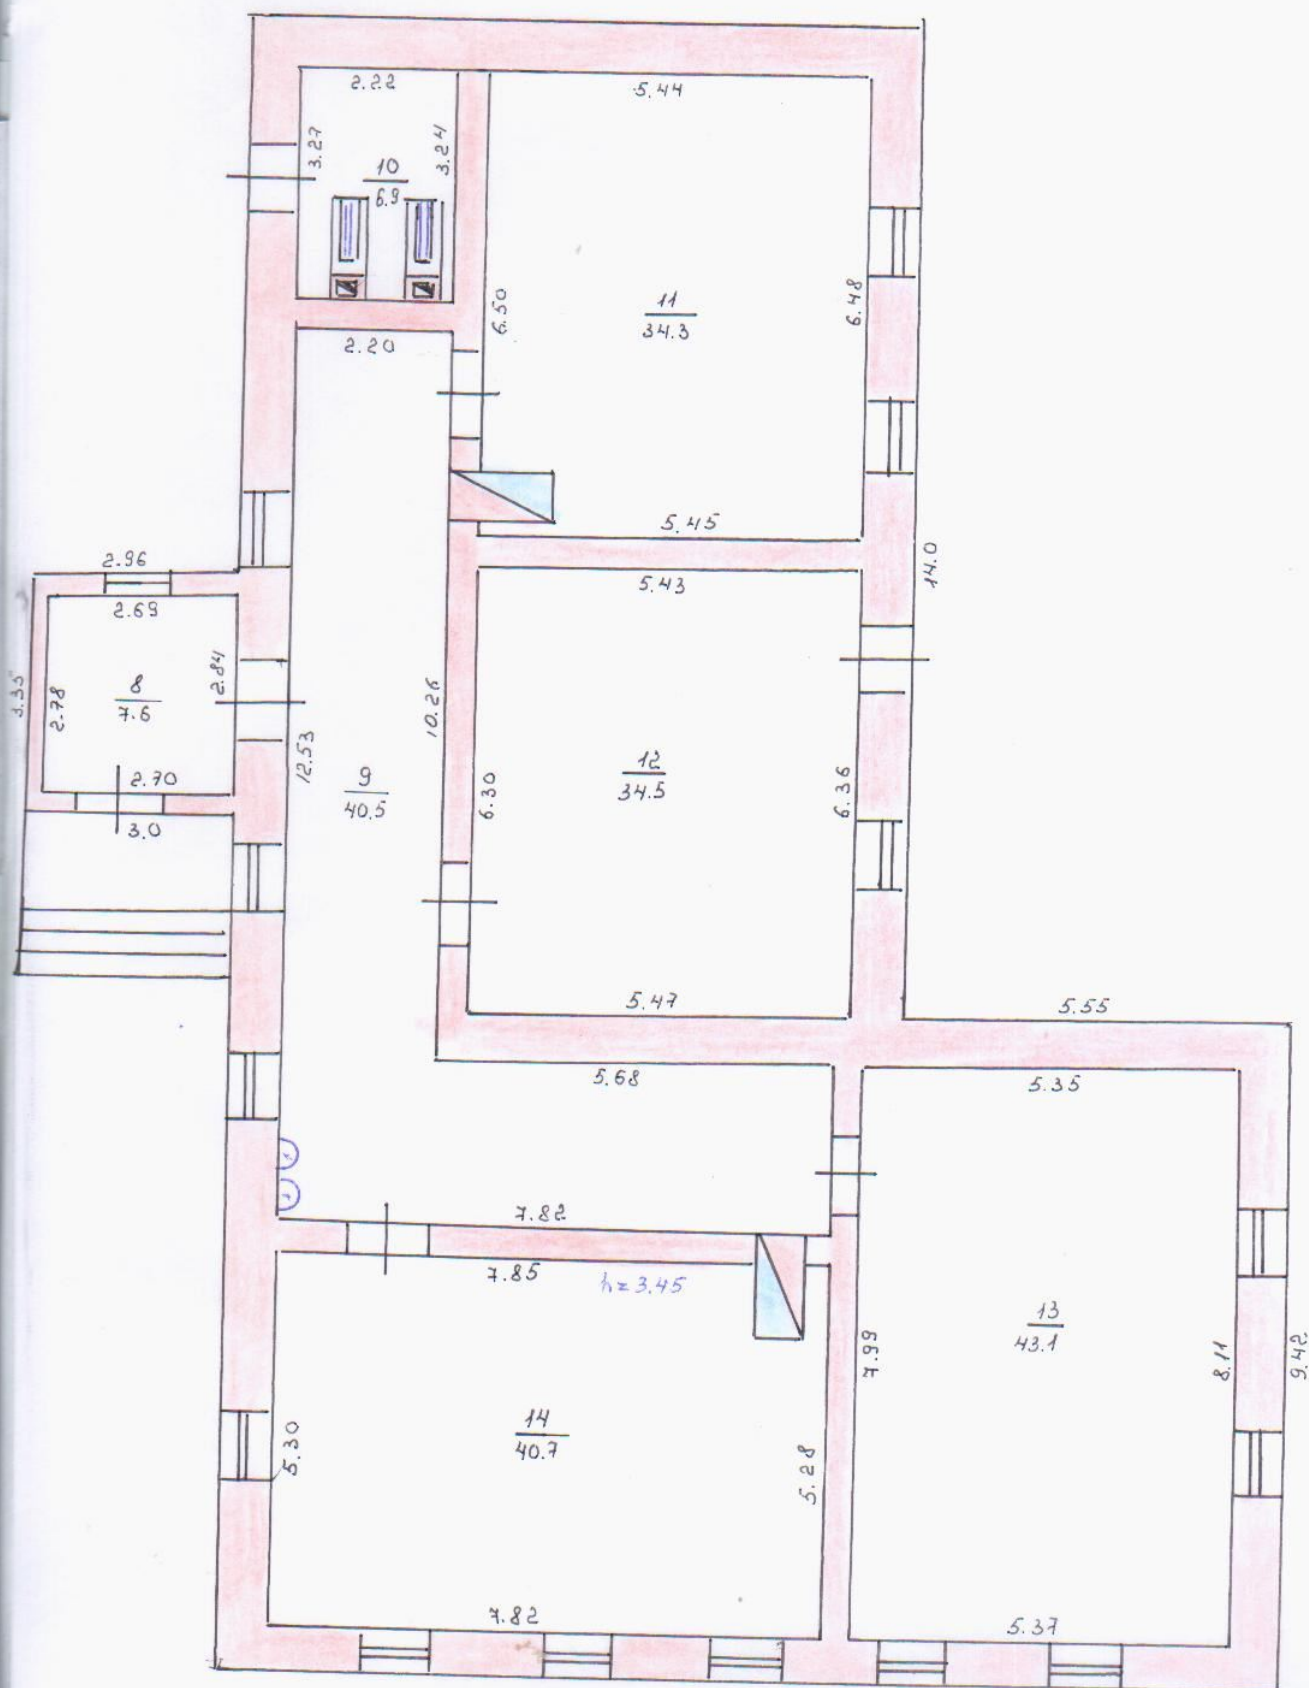

(призначення)

район Болградський, область Одеська

« 06 » вересня 2021 року

будинку садибного типу з господарськими будівлями та спорудами

" 06 " вересня 2021 року

(Додаток 3 в редакції наказу Міністерства регіонального розвитку, будівництва та житлово-комунального господарства № 186 від 26.07.2018)