


ПЛАН БУДИНКУ

вул. (провул., площа) Річна буд. № 28,30/2
місто (селище, село) Черкаська Лозова

Масштаб 1:100

ПОКОЛЬ

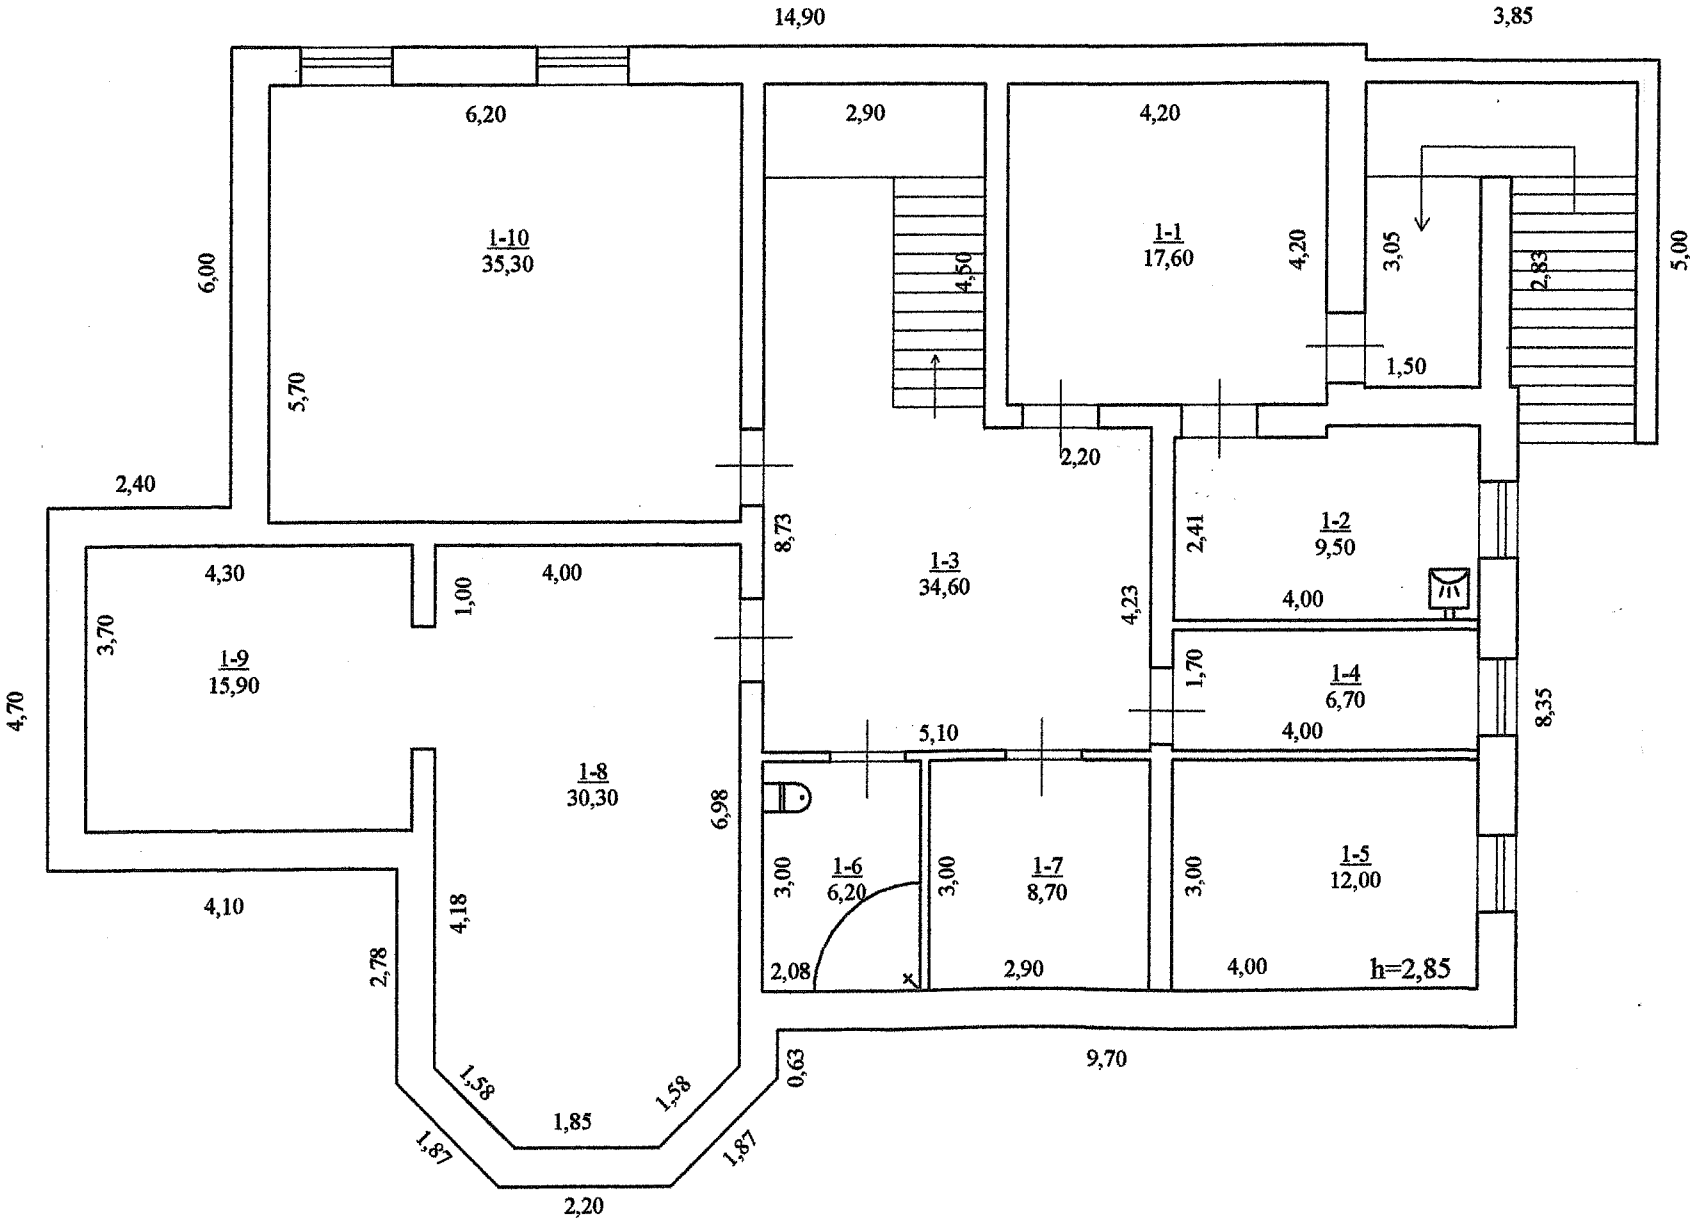


ПЛАН БУДИНКУ

вул. (привул., нпюнна) Річна буд. № 28,30/2

місто (селище, село) Черкаська Лозова

Масштаб 1:100

I поверх

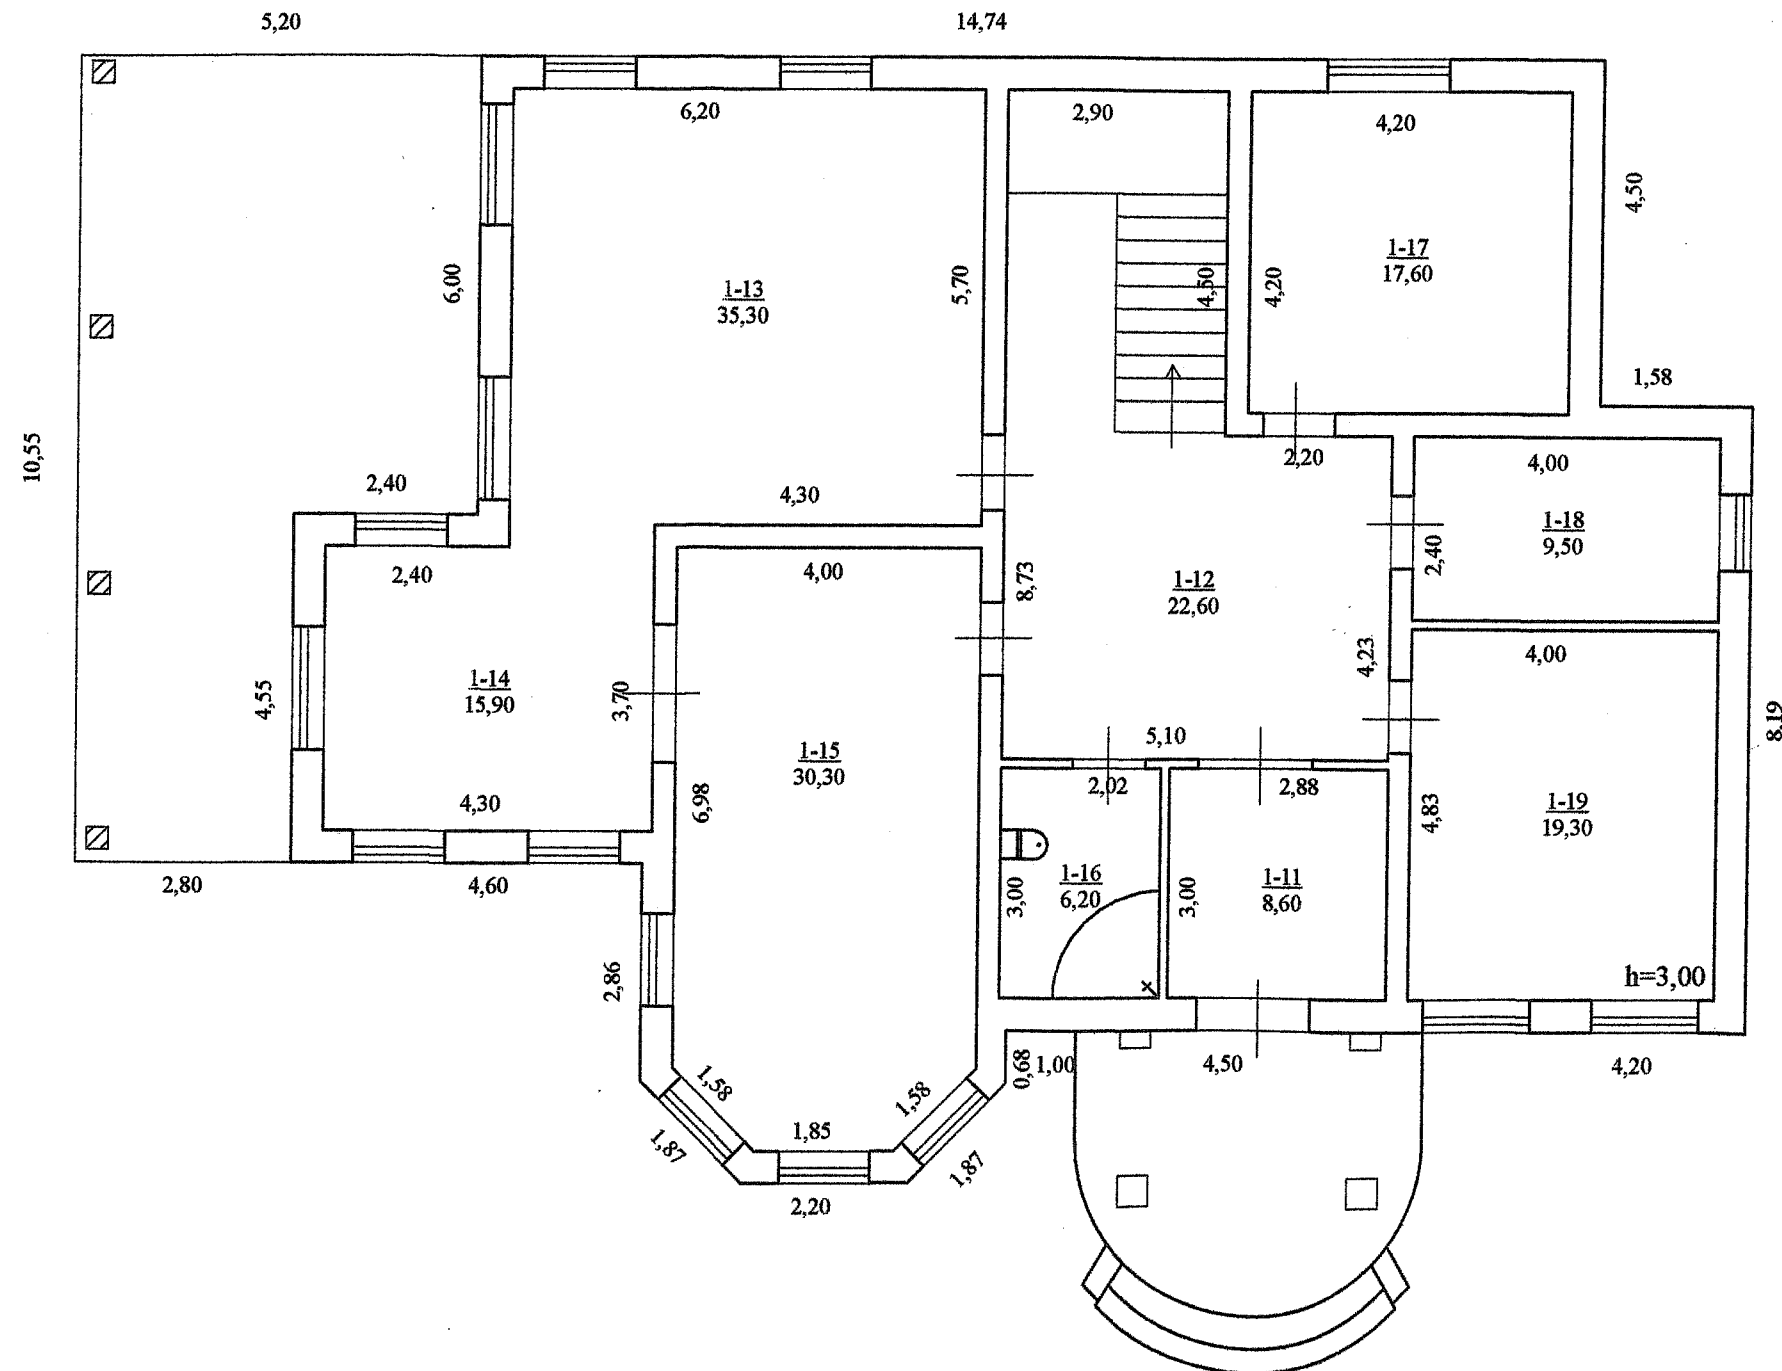

ПЛАН БУДИНКУ

вул. (провул., площа) Річна буд. № 28, 30/2
місто (селище, село) Черкаська Лозова

Масштаб 1:100

II поверх

