

ПЛАН поверхів громадського будинку літ. "А-3"

інженерний корпус
(призначення)


вулиця (наб ,майдан) Весніна

місто (селище, село) Харків

№ 12

масштаб 1:200

1 поверх

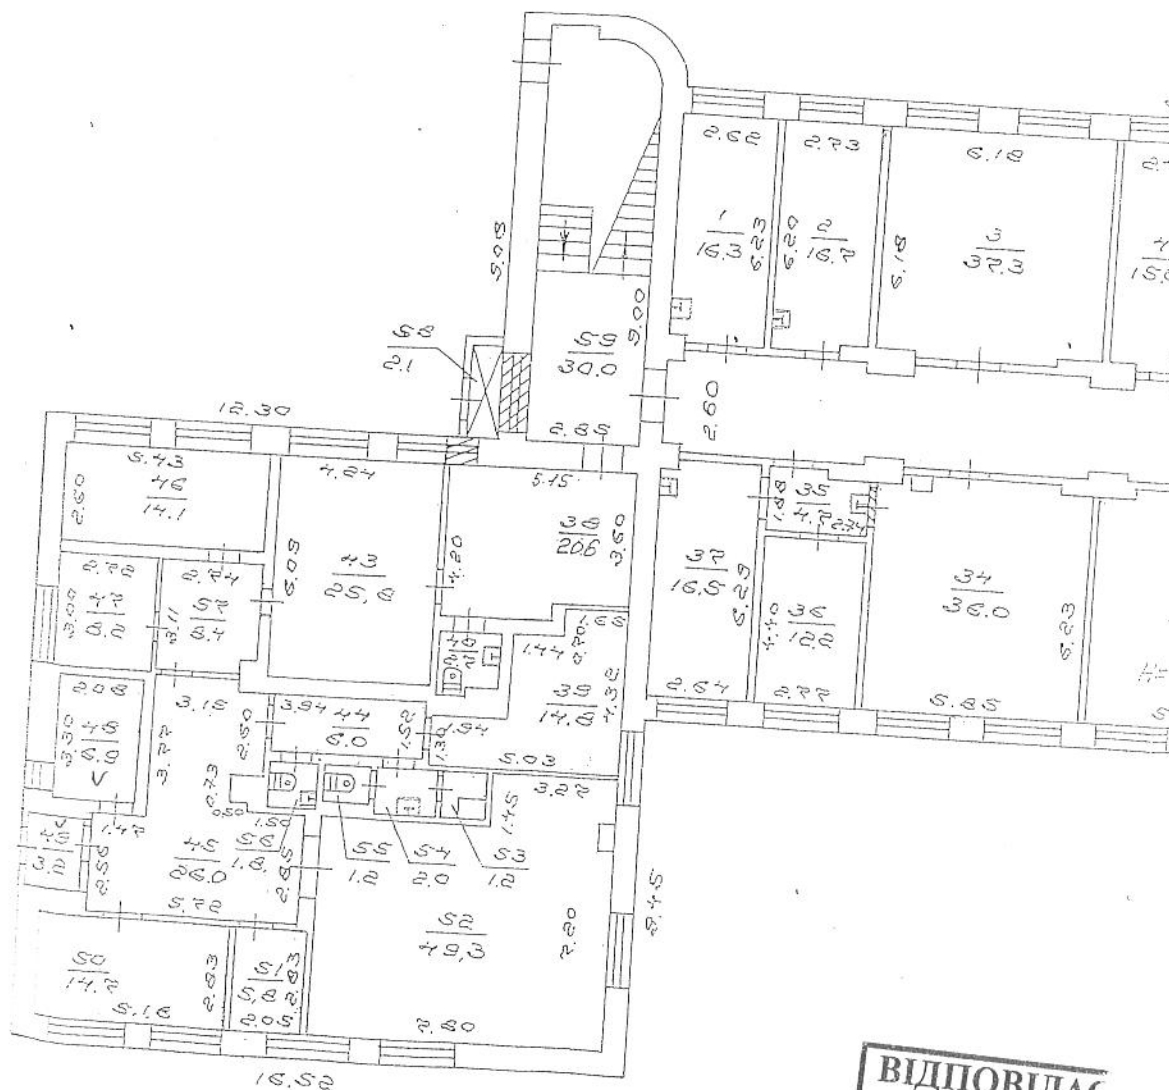

Ст. інспектор по кадрам



Вуменко І.В.