




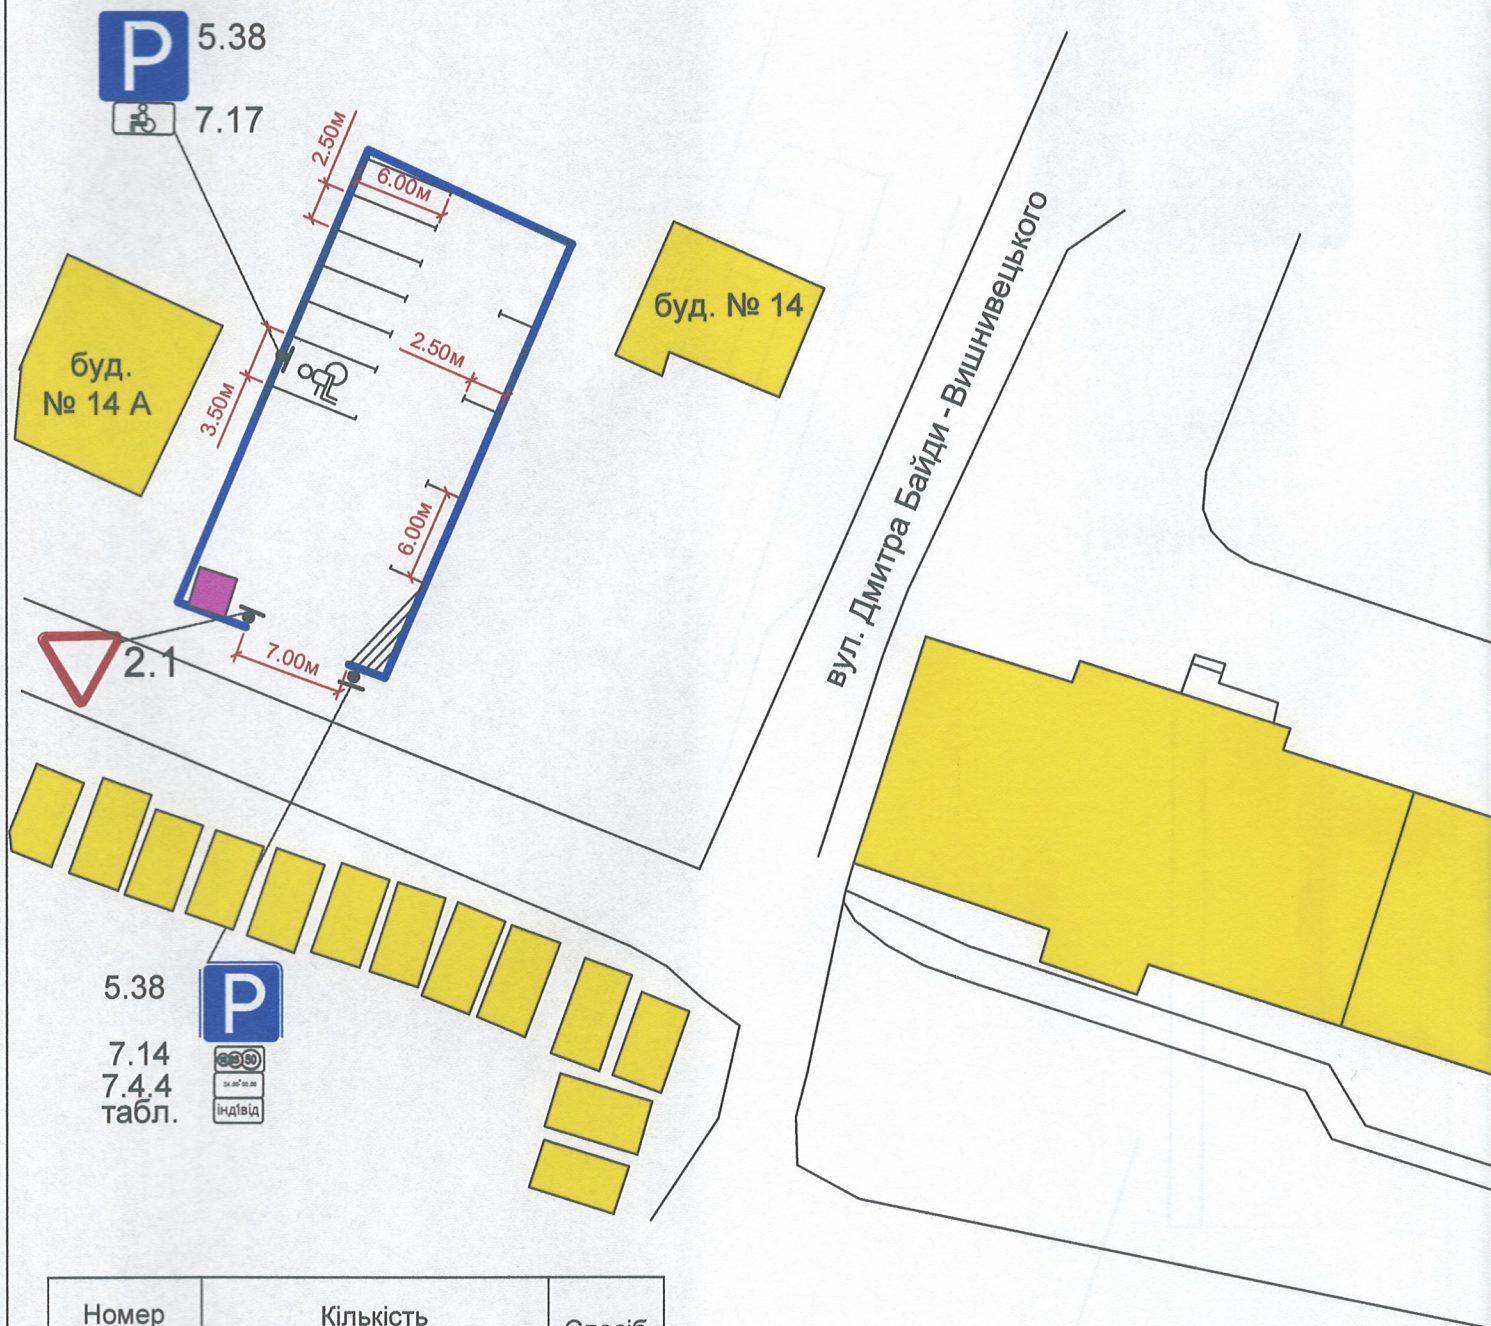

Номер згідно з ДСТУ 4100-2002	Кількість		ДЗІП	Спосіб встанов лення
	типорозмір			
5.38	I	2	-	на мет. стояку
2.1	I	1	-	на мет. стояку
7.4.4	I	1	-	на мет. стояку
7.14	I	1	-	на мет. стояку
7.17	I	1	-	на мет. стояку
табл.	I	-	1	на мет. стояку
ВСЬОГО	I	6	1	на мет. стояку

 - ПУНКТ ОХОРОНИ
 - ІСНУЮЧА ОГОРОЖА

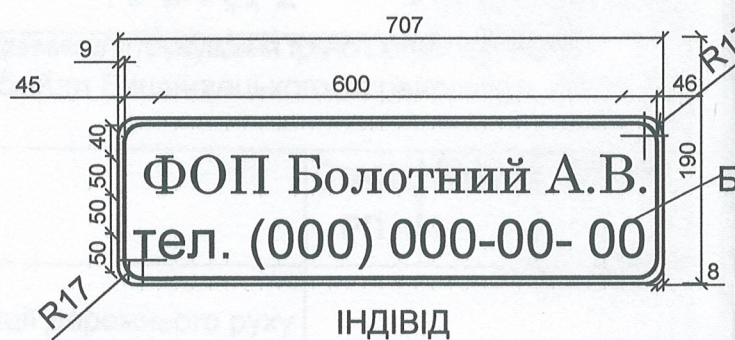

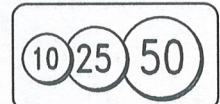

24.00-00.00

індивід

2.00м

ПЕРЕВІРЕНО
ВБДР УПД в Дніпропетровській області
регіонального патрульної поліції
В.В. Чорноус
Термін дії: 5 років

Вих. № 9630/41/19/01 - 2021

79-0-АД-2

Зіг 02.07.2021.

Майданчик для паркування транспортних засобів по
вул. Дмитра Байди Вишневецького, в районі буд. № 14 А

Зм.	Кільк.	Арк.	Недок.	Підпис	Дата
ГІП		Мажура Д.В.			2021

Стадія	Аркуш	Аркушів
РП		

Схема організації дорожнього руху