

4064

УКРАЇНА
Комунальне підприємство
«Волинське обласне бюро технічної інвентаризації»

Інвентарний
номер

Реєстровий
номер

ТЕХНІЧНИЙ ПАСПОРТ

на об'єкт нерухомого майна

Адреса:

місто (Володимир - Волинський
район Володимир - Волинський
вулиця Олени Тихого
буд. № 22 квартира №

Україна
Комунальне підприємство
«Волинське обласне бюро технічної інвентаризації»

Місто (Володимир-Волинський) Інвентаризаційна
справа №

Район _____ Регистровий №

ТЕХНІЧНИЙ ПАСПОРТ

на адміністративне приміщення заг. м. 2106 м²
літ. А-2
(назва об'єкту)

по вул. (-) Олени Хахал будинок № 22
корпус № _____

Технічний паспорт є невід'ємною частиною право встановлювального документу

Паспорт виготовлено за станом на

« 11 » вересня 2012 р.

Начальник БТІ

Виконав

Перевірив



Дмитрук О.В.

Кандиба М.П.

Власники
(фондоутримувачі)

-

Літер

А-2

Назва юридичної особи, ініціали, прізвище фізичної особи	Дольова участь
1	2
Держава в особі державної служби статистики України	20/100%
	Адміністр. прим. заг.пл. 210,6 м ²
	Приміщ. 62-71, 74, 75

Загальні відомості

1. Серія, тип проекту

-

9. Площа балконів, лоджій
і терас, кв.м

-

2. Рік побудови

1989

10. Кількість квартир, шт.

-

3. Кількість поверхів, шт.

2

11. Кількість житлових кімнат, шт.

-

4. Площа забудови, кв.м

12. Матеріал стін

цегла

5. Об'єм будинку, куб.м

13. Будівельна (балансова)
Вартість _____ грн.

-

6. Загальна площа, кв.м

1074,5

14. Відсоток зносу

25

Осн.
7. Житлова площа, кв.м

626,5


15. Інвентаризаційна вартість

8. Площа ^{нежитлових}
приміщень, кв.м

448,0

ПОВЕРХОВИЙ ПЛАН

На будинок № 22 по вул. (-) Олени Сахал
 Місто (Володимир-Волинський) Район Володимир-Волинський
 Літер А-2 Інвентаризаційний номер - Поверх 2

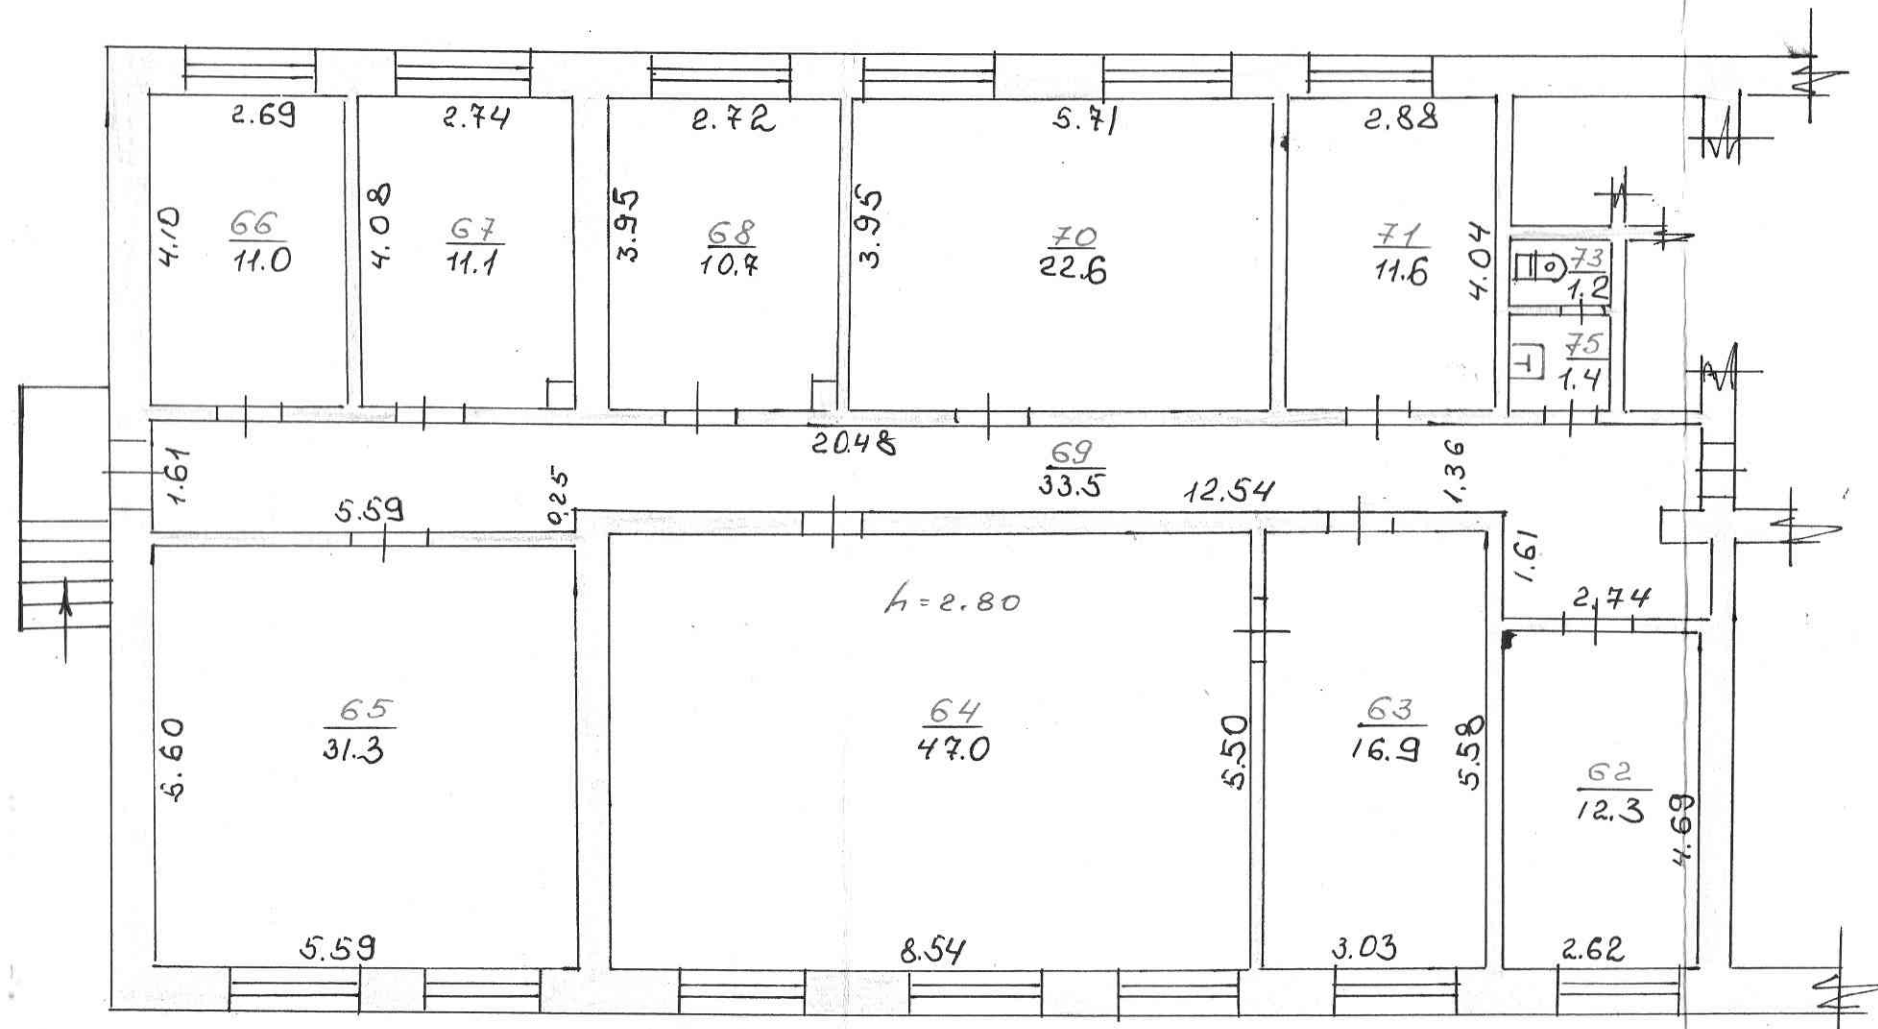

M 1:100

Комунальне підприємство «Волинське обласне бюро технічної інвентаризації»		
Начальник БТІ	<i>Дмитрук</i>	Дмитрук
Склав	<i>Левчук</i>	Левчук
Перевірів	<i>Кандуба</i>	Кандуба
Креслив	<i>Левчук</i>	Левчук
Дата складання 11.09.2012р		

ЕКСПЛІКАЦІЯ

приміщень до плану на с/дміністр. приміщення

№ 22 літер "А-2" вулиця (привулок, площа) Олени Жахол

місто (селище, село) Володимир - Волинський

Літера за планом	Поверхи		Номери приміщень	Призначення приміщень	Площа за внутрішнім обміром	Площа приміщень (м ²)				Самовільно збудована або переобладнана
						загальна	житлова основна	допоміжна	нежитлова (збудована)	
1	2	3	4	5	6	7	8	9	10	11
А-2	2.		62	Приміщення	12.3		12.3			
			63	приміщ.	16.9		16.9			
			64	приміщ.	44.0		44.0			
			65	приміщ.	31.3		31.3			
			66	приміщ.	11.0		11.0			
			67	приміщ.	11.1		11.1			
			68	приміщ.	10.7		10.7			
			69	коридор	33.5			33.5		
			70	приміщ.	22.6		22.6			
			71	приміщ.	11.6		11.6			
			74	вбиральня	1.2			1.2		
			75	цибувальня	1.4			1.4		
			Всього		210.6	210.6	174.5	36.1		

ТЕХНІЧНА ХАРАКТЕРИСТИКА КОНСТРУКТИВНИХ ЕЛЕМЕНТІВ

Найменування конструктивних елементів	Опис конструктивних елементів	% зносу
1	2	3
Фундамент		
Стіни	цегл.	
Перегородки	цегл.	
Перекриття (міжповерхові, над підвальні, горищні)	з / бет.	
Підлога	Дерев., майд. пл.	
Покрівля (на суміщених, горищних дахах)	Гітлар. шифр	
Вікна	Є	
Двері	Є	
Сходи	Є	
Оздоблення зовнішнє		
Оздоблення внутрішнє		

ІНЖЕНЕРНЕ ОБЛАДНАННЯ

[illegible]

площадь (м²)

НЕЖИТЛОВІ (БУДОВАНІ) ПРИМІЩЕННЯ



ЗАГАЛЬНА ВАРТІСТЬ

на адміністративне приміщ. заг. пл. 210.6 м²

вулиця (пробулок, площа) Олени Хохол, 22

місто (селище, село) Володимир-Волинський

Літер за планом	Назва будинку, господарських будівель та споруд	Вартість будинку, господарських будівель та споруд (тис. грн.)		Усього	
		будівельна (балансова)	інвентаризаційна	будівельна (балансова)	інвентаризаційна
1		3	4	5	6
А-2	Адміністр. приміщ. заг. пл. 210.6 м ² 20/100 ч.				

В цій книзі прошнуровано

і пронумеровано сорок листів

