


3 этаж

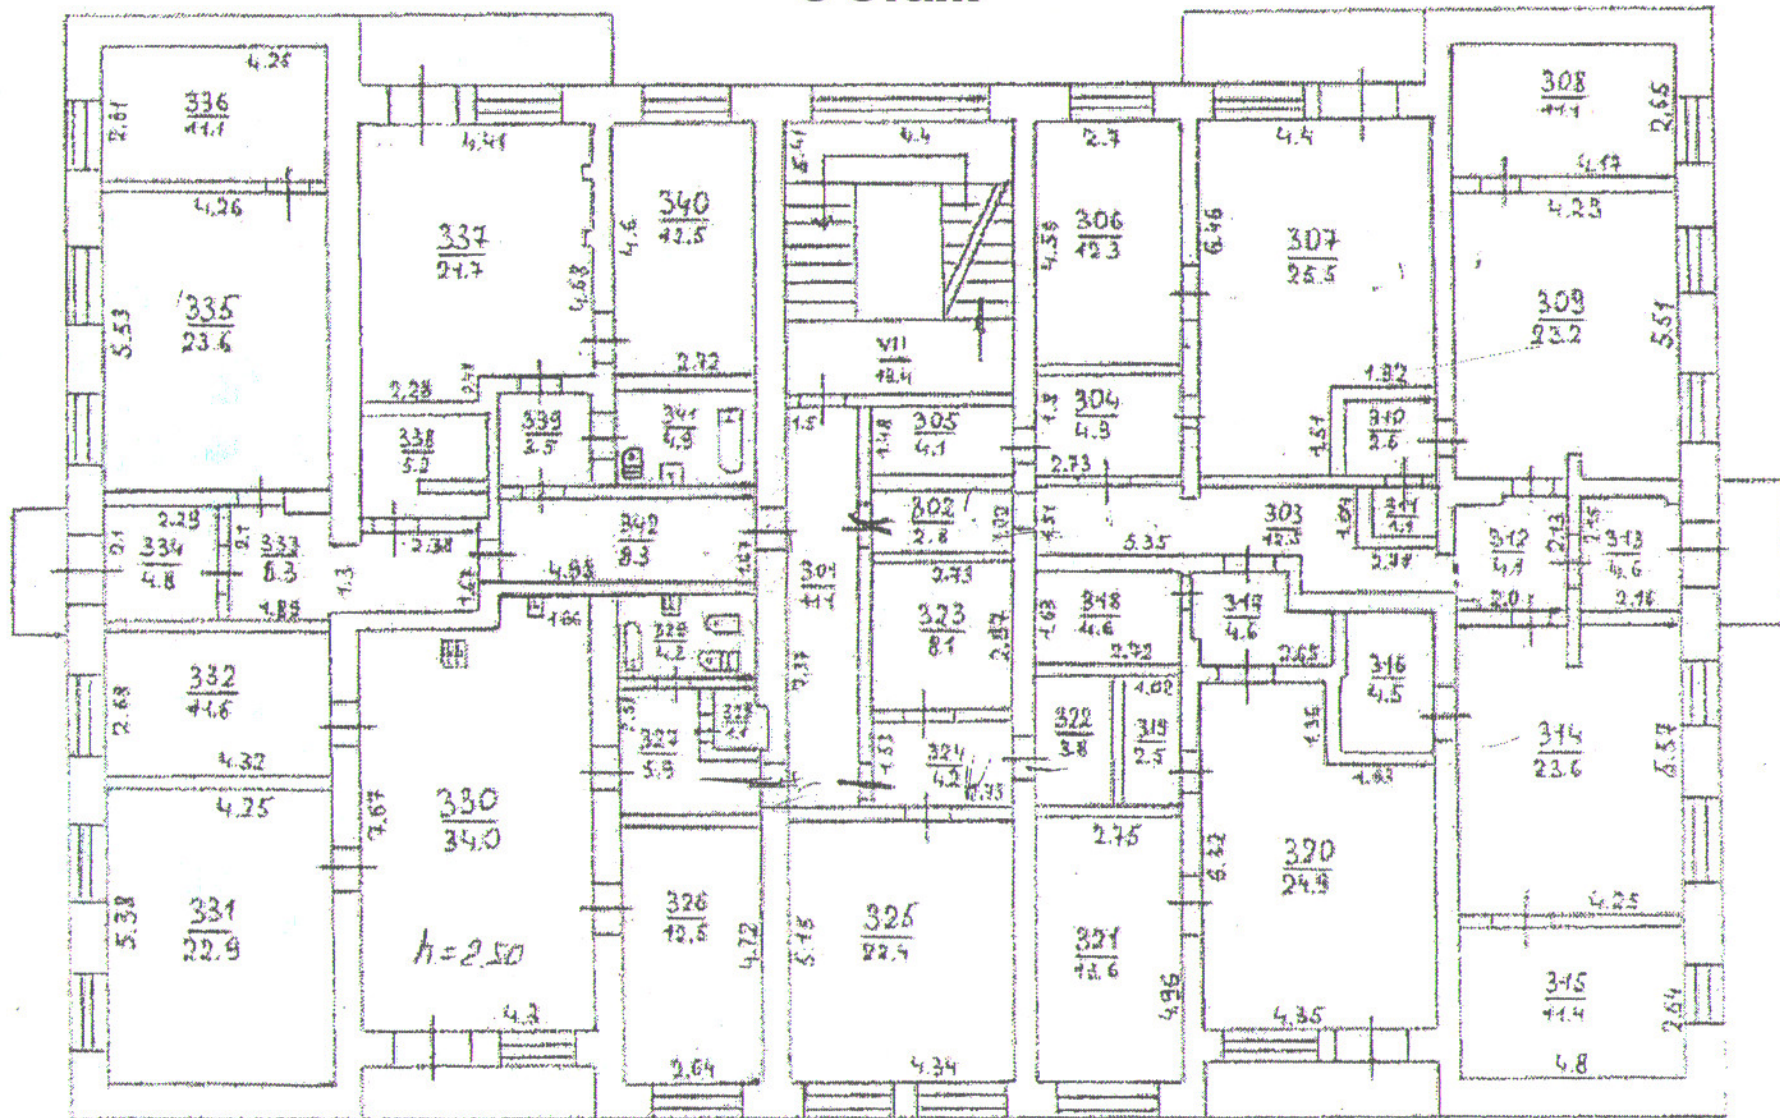

Всего 484,1 м²
 Откуда 283,9 м²