


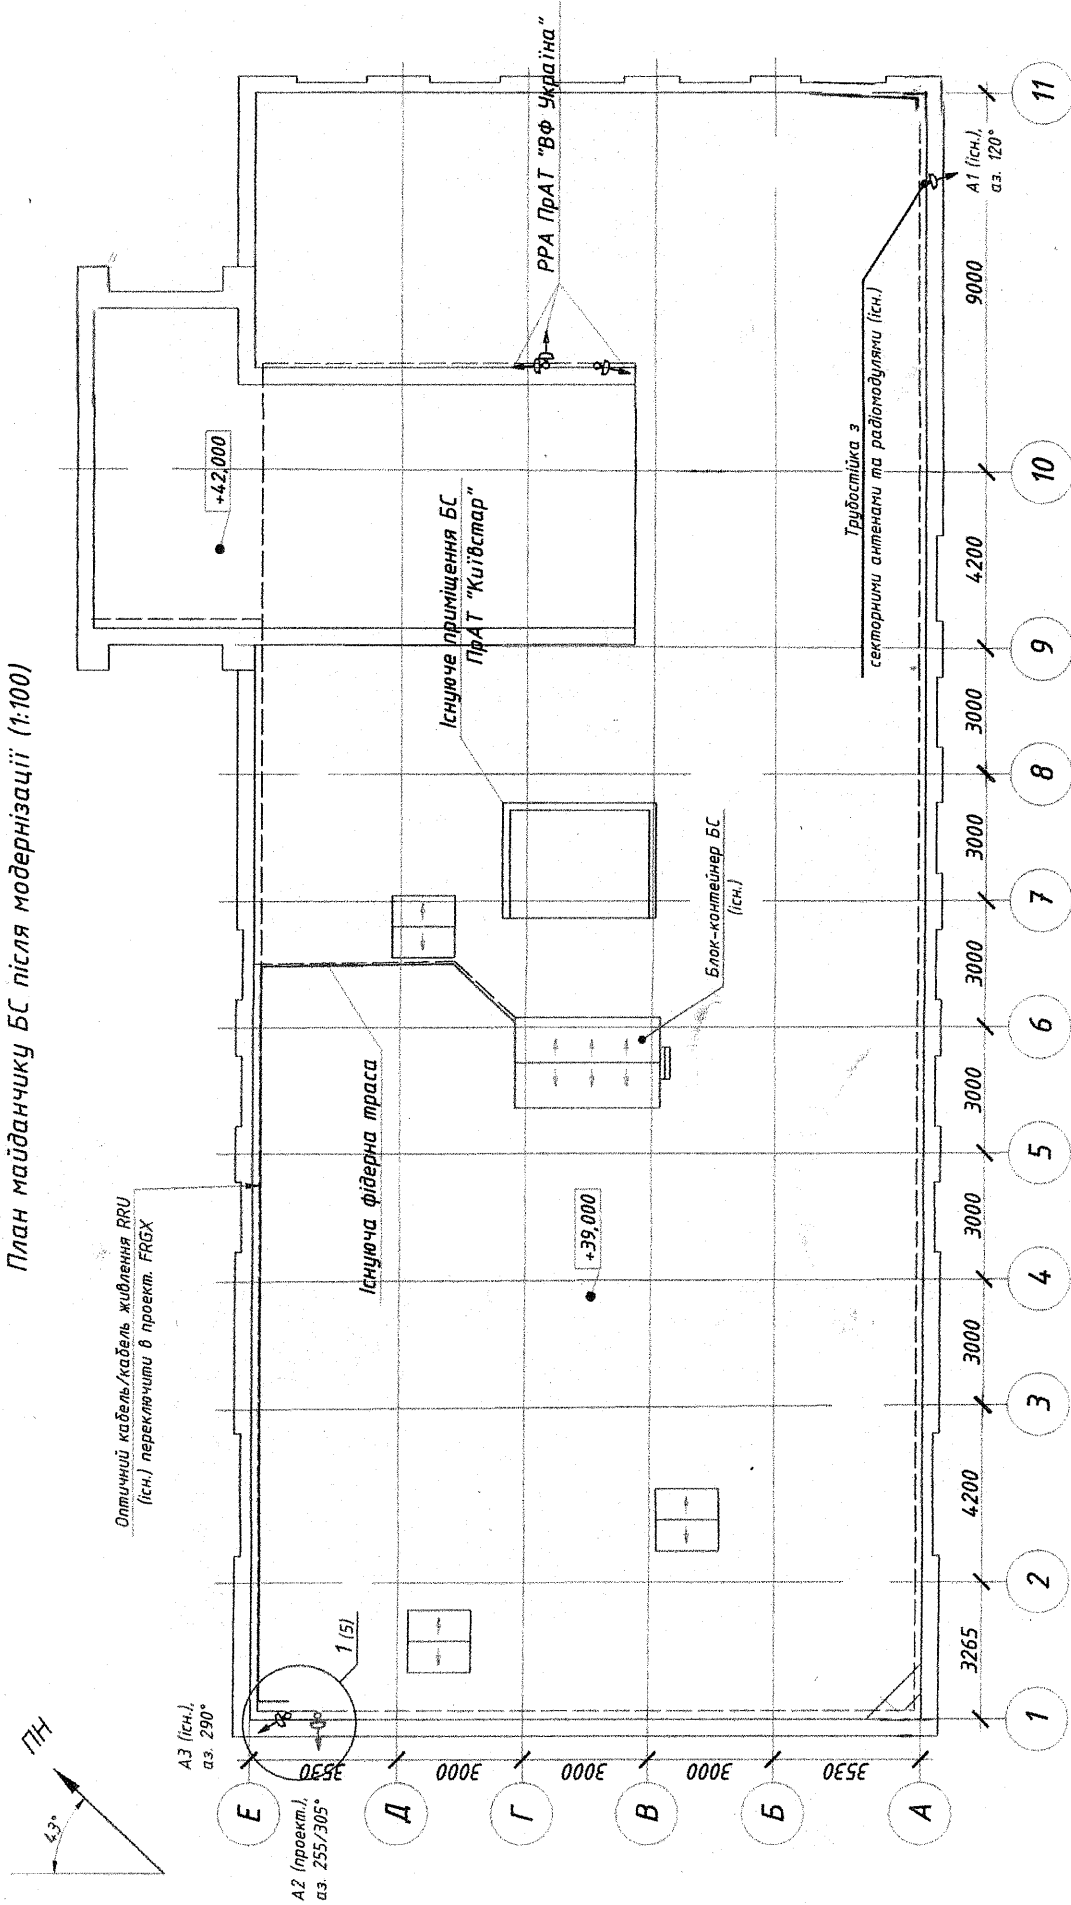

КІЕ КІЕ УТР-М-ТХ					
Розширення мережі мобільного зв'язку стандарту DCS-1800/UMTS-2100/LTE-1800/LTE-2600					
ПрАТ "ВФ Україна"					
Зам.	Кільк.	Арк.	Недоск.	Підп.	Дата
Розробив	Шербак				11.2019
Перевірив	Коліда				11.2019
Н. контр.	Коліда				11.2019
Гол. спец.	Коліда				11.2019
ГП	А. А.	Коліда			11.2019
Базисна станція КІЕ КІЕ УТР (м. Київ, вул. Івана Овечка, 19, знаходиться в експлуатації і технічній підтримці)				Сталія	Аркуш
ПрАТ "ВФ Україна"				РП	4
План майданчику БС після модернізації				ТОВ "РЕТЕЛ" м. Харків, 2019	