


ПЛАН ПОВЕРХУ

вулиця (провулок, площа) Надп'яти № 18
місто (селище, село) Шини мисли

Масштаб 1:100

Літер "А" поверх мурован

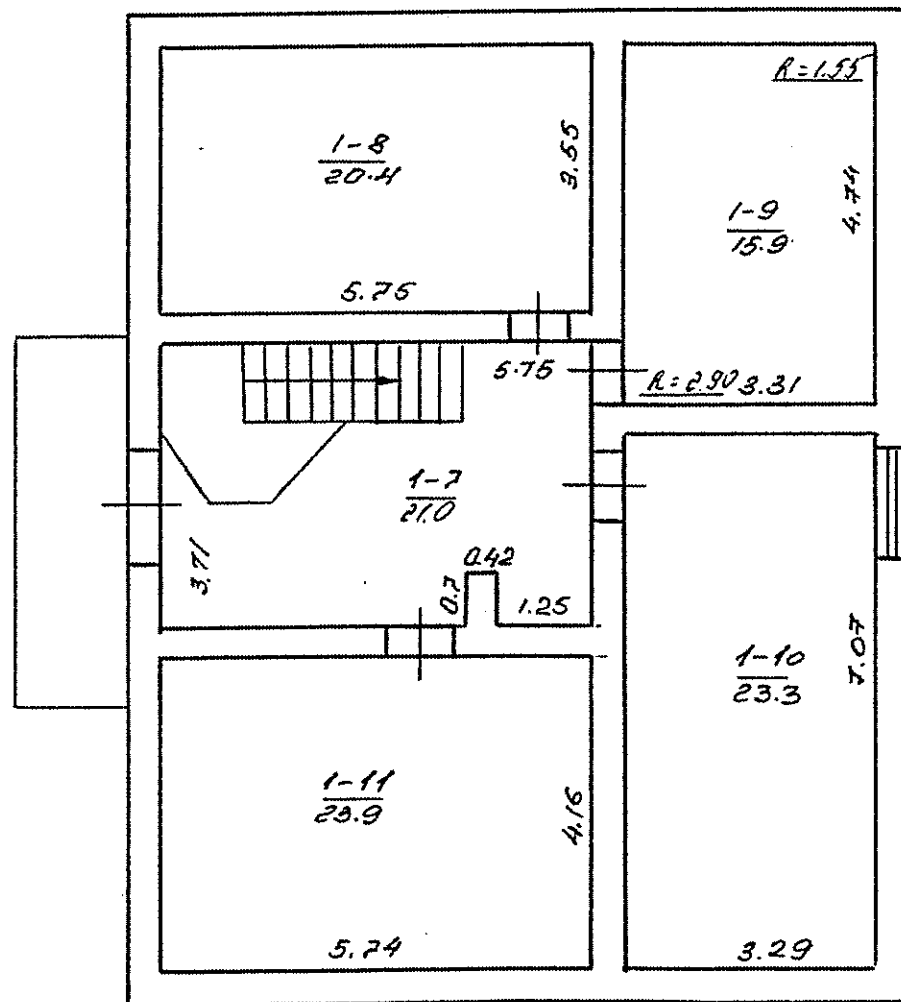


ПЕРЕВІРЕНО
ПРЯМОСТРОМІН
22.06.08р.
Виконав М. Кравченко
Керівник відділу М. Човчан

ПЛАН ПОВЕРХУ

вулиця (провулок, площа) Надп'яти № 18
місто (селище, село) Шини мисли

Масштаб 1:100

Літер "А" поверх мурован

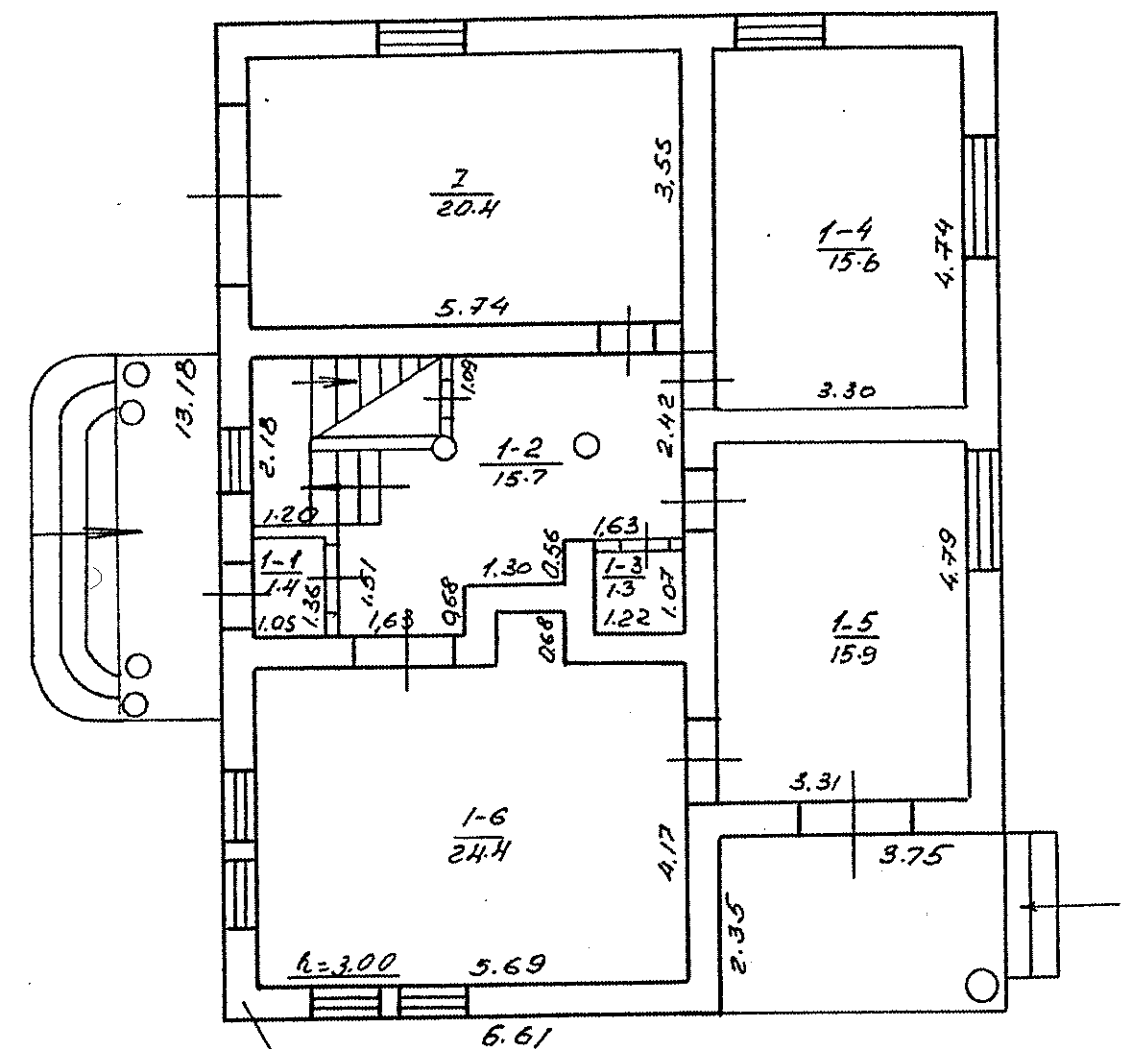

МАТЕРІАЛ СТІН -
цегла

ПЕРЕВІРЕНО
ПРЯМОСТРОМІН
22.06.08р.
Виконав М. Кравченко
Керівник відділу М. Човчан