

**ФІЗИЧНА ОСОБА ПІДПРИЄМЕЦЬ ФЕНЦ МАРІЯ ІВАНІВНА**

Україна 46008 м. Тернопіль, вул. М. Шашкевича, 3 пов. 3  
Тел./факс: (0352) 55-01-48 Тел.: (0352) 43-35-04  
ідентифікаційний номер 1958407544

Інвентаризаційна справа N

914

**ТЕХНІЧНИЙ ПАСПОРТ  
НА КОРМОЦЕХ №1**

вулиця Дружби, №16-2  
село Волосівка  
район Зборівський  
область Тернопільська

Замовник технічної інвентаризації або уповноважена ним особа (прізвище, ім'я, по батькові фізичної особи або найменування юридичної особи)

**Співка селянських господарств  
ім. Данила Галицького**

Паспорт виготовлений станом на  
"25" червня 2019 року

Керівник  
суб'єкта  
господарства  
Виконав

Перевірив

ФОП Фенц М. І.  
(П. І. Б.)

Фенц Марія Іванівна кваліфікаційний сертифікат серія АЕ №002243  
(П. І. Б., серія, номер кваліфікаційного сертифіката)

Фенц Марія Іванівна кваліфікаційний сертифікат серія АЕ №002243  
(П. І. Б., серія, номер кваліфікаційного сертифіката)

# СХЕМАТИЧНИЙ ПЛАН ЗЕМЕЛЬНОЇ ДІЛЯНКИ

Тернопільської області Зборівського району село Волосівка, вул. Дружби №16-2

Масштаб 1:500



## ЕКСПЛІКАЦІЯ

до схеми розташування будівель та споруд


| Назва будівель та споруд | Площа земельної ділянки (м <sup>2</sup> ), у тому числі |                         |                          |                                                             |            | Примітка |
|--------------------------|---------------------------------------------------------|-------------------------|--------------------------|-------------------------------------------------------------|------------|----------|
|                          | загальна<br>площа                                       | усього під<br>забудовою | під основною<br>будівлею | під господарськими,<br>допоміжними<br>будівлями і спорудами | під двором |          |
| 2                        | 3                                                       | 4                       | 5                        | 6                                                           | 7          | 8        |
| Кормоцех №1              |                                                         |                         | 306,3                    |                                                             |            |          |

**КОРМОЦЕХ №1**

Тернопільська область Зборівський район  
село Волосівка вул. Дружби N 16-2

**Масштаб 1:100**

**ПОВЕРХ І ЛІТЕРИ "А"**

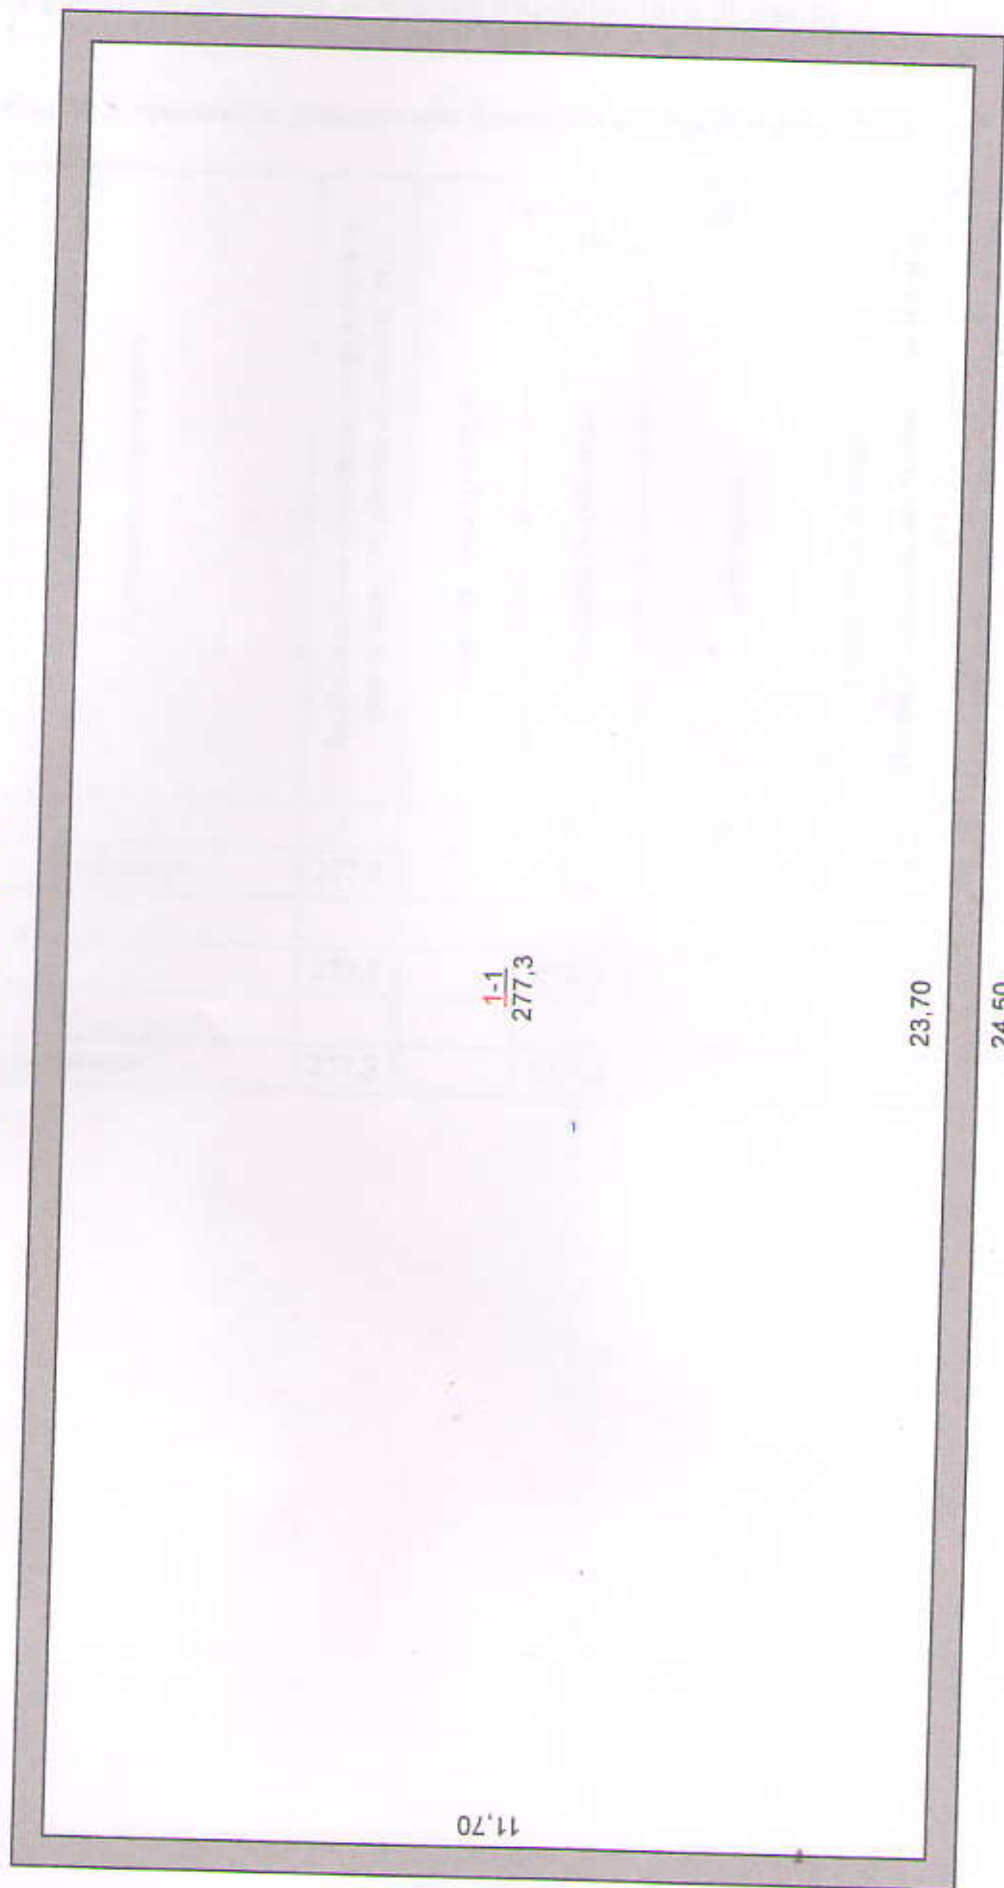

"25" червня 2019 р.

**ЕКСПЛІКАЦІЯ**  
**приміщень до плану поверхів виробничого будинку**  
**Кормоцех №1**

Чернівецької області Зборівського району село Волосівка вулиця Дружби N16-2

| Номери виробничих приміщень | Номери приміщень | Призначення приміщень | Загальна площа приміщень (підрахована за формулами розрахунку площ) (кв. М) | Площа приміщень (кв. м)   |                     |           | Площа літніх приміщень (кв. м) | Площа приміщень загального користування (кв. м) | Самостійно збудована, переобладнана площа приміщень (кв. м) | Примітки |
|-----------------------------|------------------|-----------------------|-----------------------------------------------------------------------------|---------------------------|---------------------|-----------|--------------------------------|-------------------------------------------------|-------------------------------------------------------------|----------|
|                             |                  |                       |                                                                             | корисна (сума гр. 8 та 9) | основна (виробнича) | допоміжна |                                |                                                 |                                                             |          |
| 3                           | 4                | 5                     | 6                                                                           | 7                         | 8                   | 9         | 10                             | 11                                              | 12                                                          | 13       |
| 1                           | 1                | Кормоцех              | 277,3                                                                       |                           | 277,3               |           |                                |                                                 |                                                             |          |
|                             |                  |                       |                                                                             |                           |                     |           |                                |                                                 |                                                             |          |
| Всього                      |                  |                       | 277,3                                                                       |                           | 277,3               |           |                                |                                                 |                                                             |          |
|                             |                  |                       |                                                                             |                           |                     |           |                                |                                                 |                                                             |          |
| Всього по літері «А»        |                  |                       | 277,3                                                                       |                           | 277,3               |           |                                |                                                 |                                                             |          |

25" червня 2019 р.

# Характеристика будинку

| Характеристика будинку |               |              
|------------------------|---------------|--------------|----------------------------------------|-------|----------|------------|---------|-------|-----------|------------|----------------------|------------|--------------|----|-------|----|------------|------------------------------------|----------------|---------|
| Літер                  | Назва об'єкта | Рік побудови | Опис основних конструктивних елементів |       |          |            |         |       |           |            | Інженерне обладнання |            |              |    |       |    | Висота (м) | Площа основи (завдовви)<br>(кв. м) | Об'єм (куб. м) | % зносу |
|                        |               |              | фундамент                              | стіни | покрілля | перекріття | підлога | сходи | електрика | водопровід | каналізація          | газопровід | вид опалення |    |       |    |            |                                    |                |         |
| 1                      | 2             | 3            | 4                                      | 5     | 6        | 7          | 8       | 9     | 10        | 11         | 12                   | 13         | 14           | 15 | 16    | 17 | 18         |                                    |                |         |
| A                      | Кормонех №1   | 1971         | бутобетон                              | -     | -        | -          | -       | -     | -         | -          | -                    | -          | -            | -  | 306,3 | -  | -          | 90                                 |                |         |
| Усього:                |               |              

"25" червня 2019 р.

В цьому документі прошито,  
прошумеровано та скріплено  
печаткою

718 977 6 листків

Суб'єкт підприємницької  
діяльності Фені М. І.

11.08.2017  
17.08.2017