

Область	Київська
Регіон	Басилівський
Рестровий №	
Інвентаризаційна справа	634

ТЕХНІЧНИЙ ПАСПОРТ

на нежитлову будівлю № 6/н літ."М"

вулиця Першотравнева село Кожухівка

Замовник технічної інвентаризації до уповноважена ним особа (прізвище, ім'я та по батькові фізичної особи або найменування юридичної особи)	Місце проживання, серія і номер паспорта фізичної особи або місцезнаходження, код за ЄДРПОУ юридичної особи
ПІВЛІЧНЕ АКЦІОНЕРНЕ ТОВАРИСТВО "КОЖУХІВСЬКЕ"	м. Запоріжжя, вул. Дзержинського буд.84, кв. 404 ідентифікаційний код 05477050

Паспорт виготовлено станом на :


" 14 " 02 2020 р.

Керівник своєї діяльності
Сатиренко Н.І.
(підпис, прізвище) М.П.



Виконав: Експерт з інвентаризації нерухомого майна
Сатиренко Н.І.

AE 003999
(підпис, прізвище, серія та номер кваліфікаційного сертифіката, М.П.)

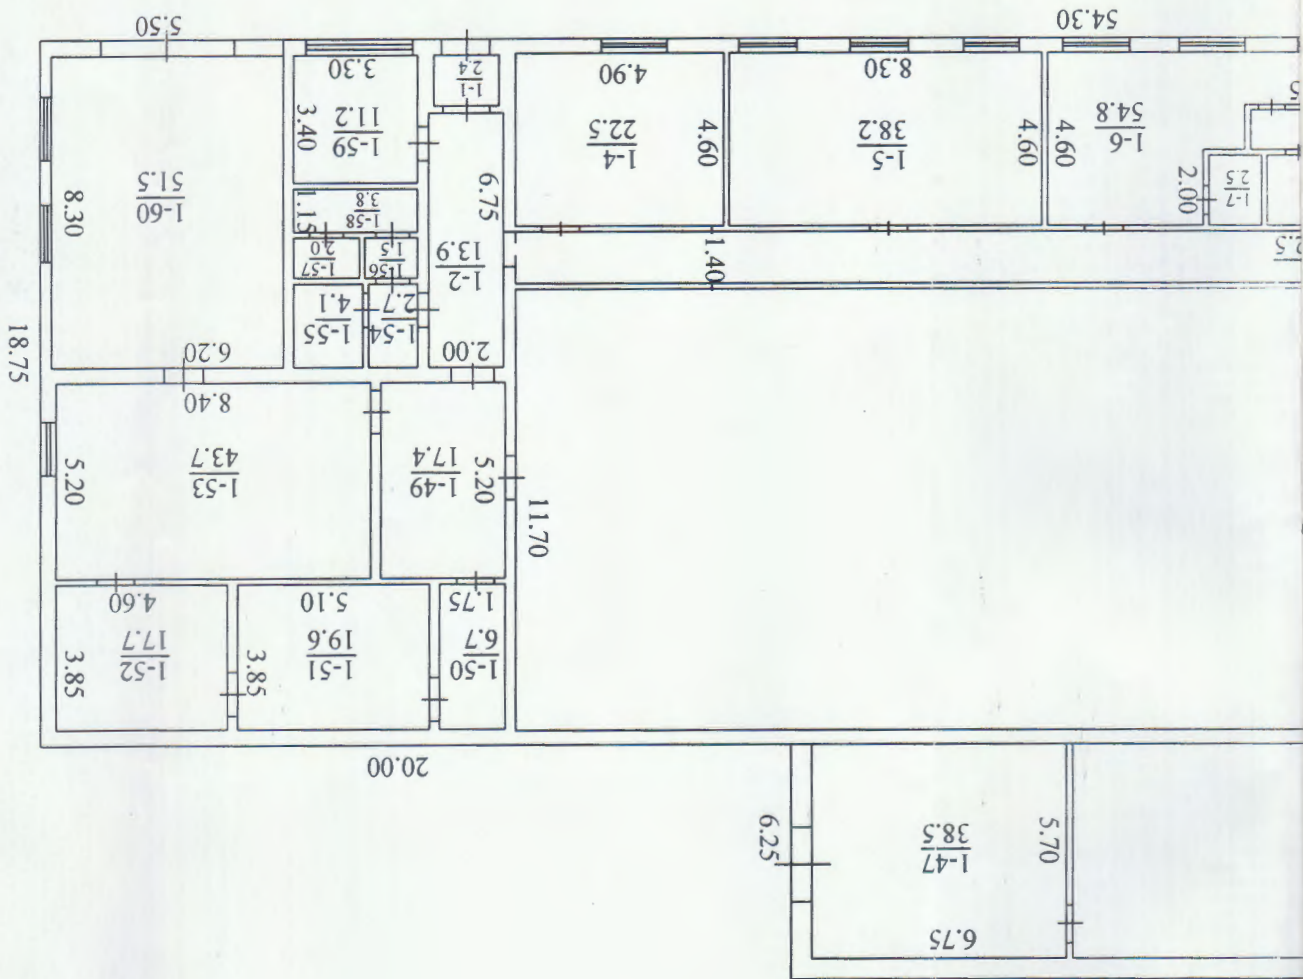

ПЛАН

НЕЖИТЛОВОЇ БУДІВЛИ


Першотравнева

Кожухівка


№ 6/н лп.т. М

Масштаб 1:100

I поверх

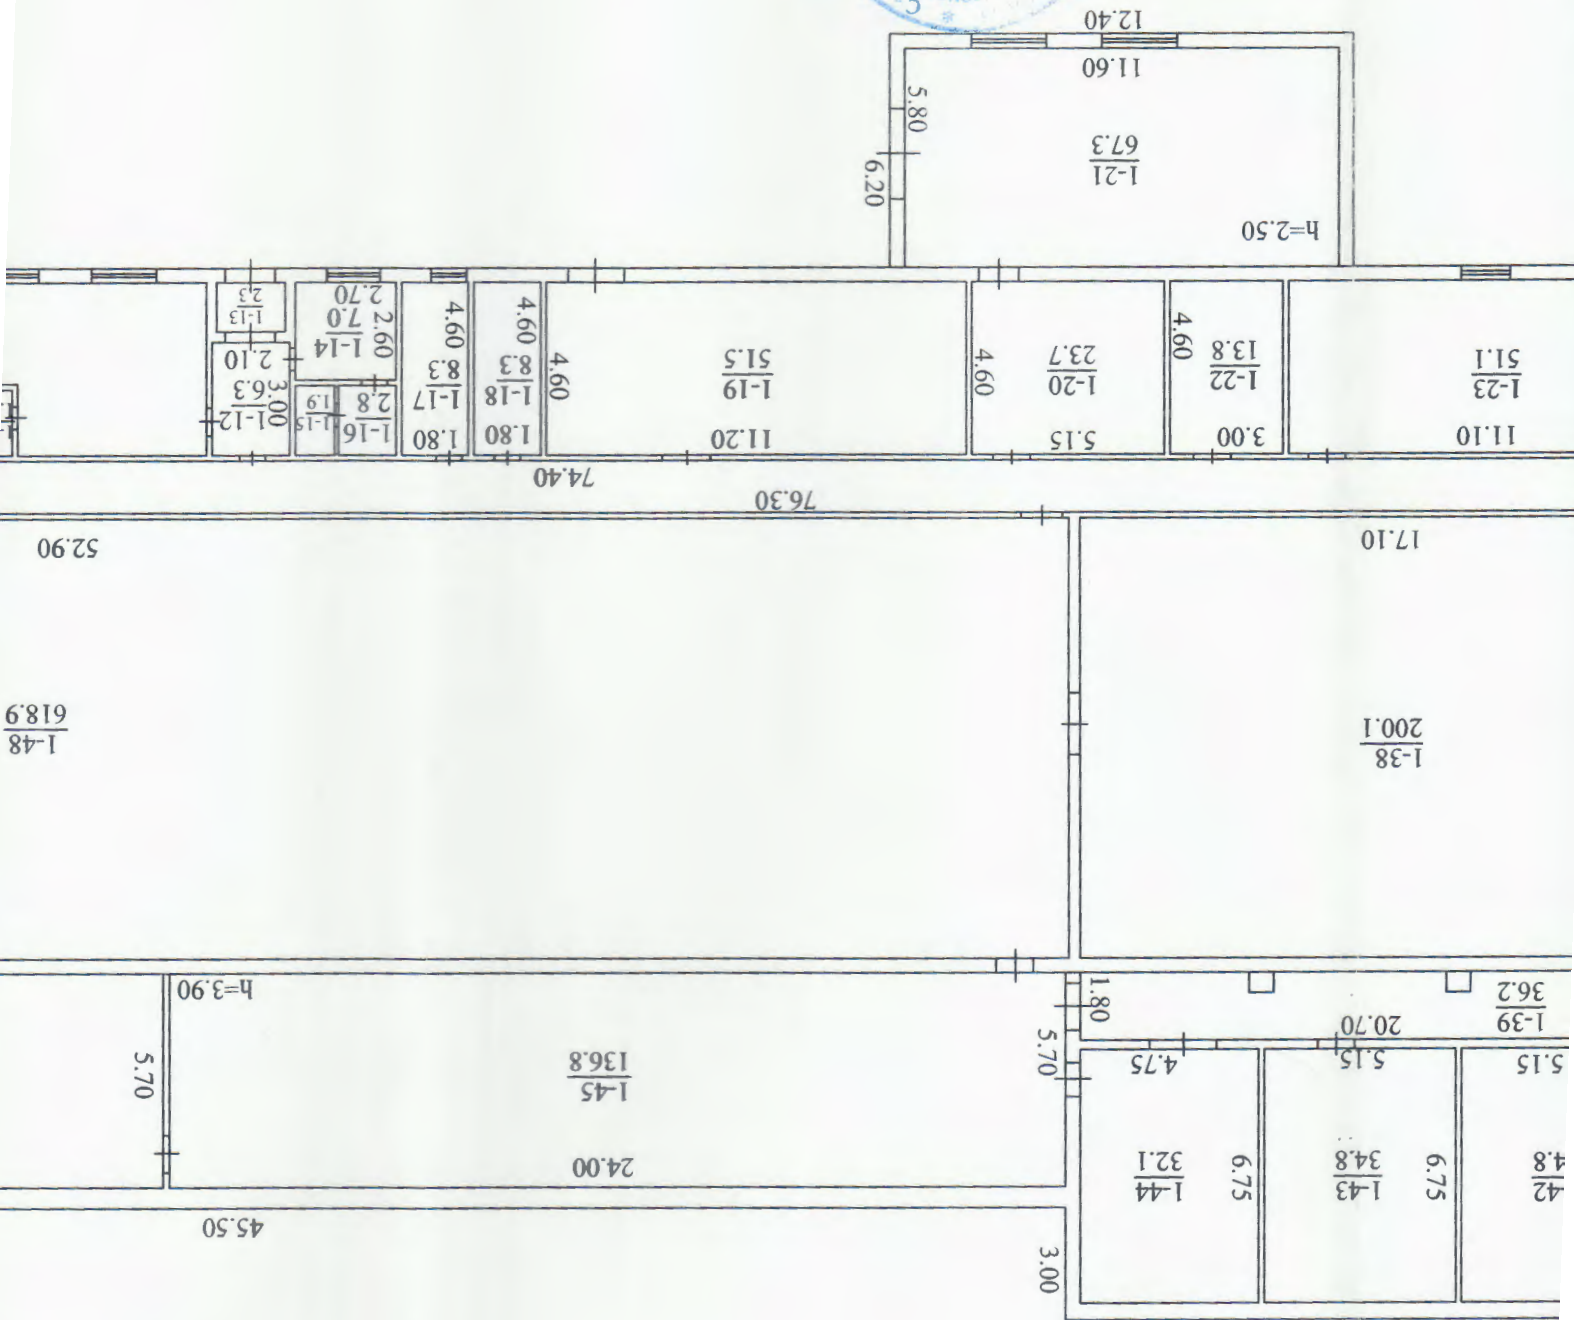

Інвентаризації нерухомого майна Катиренко Н.І.

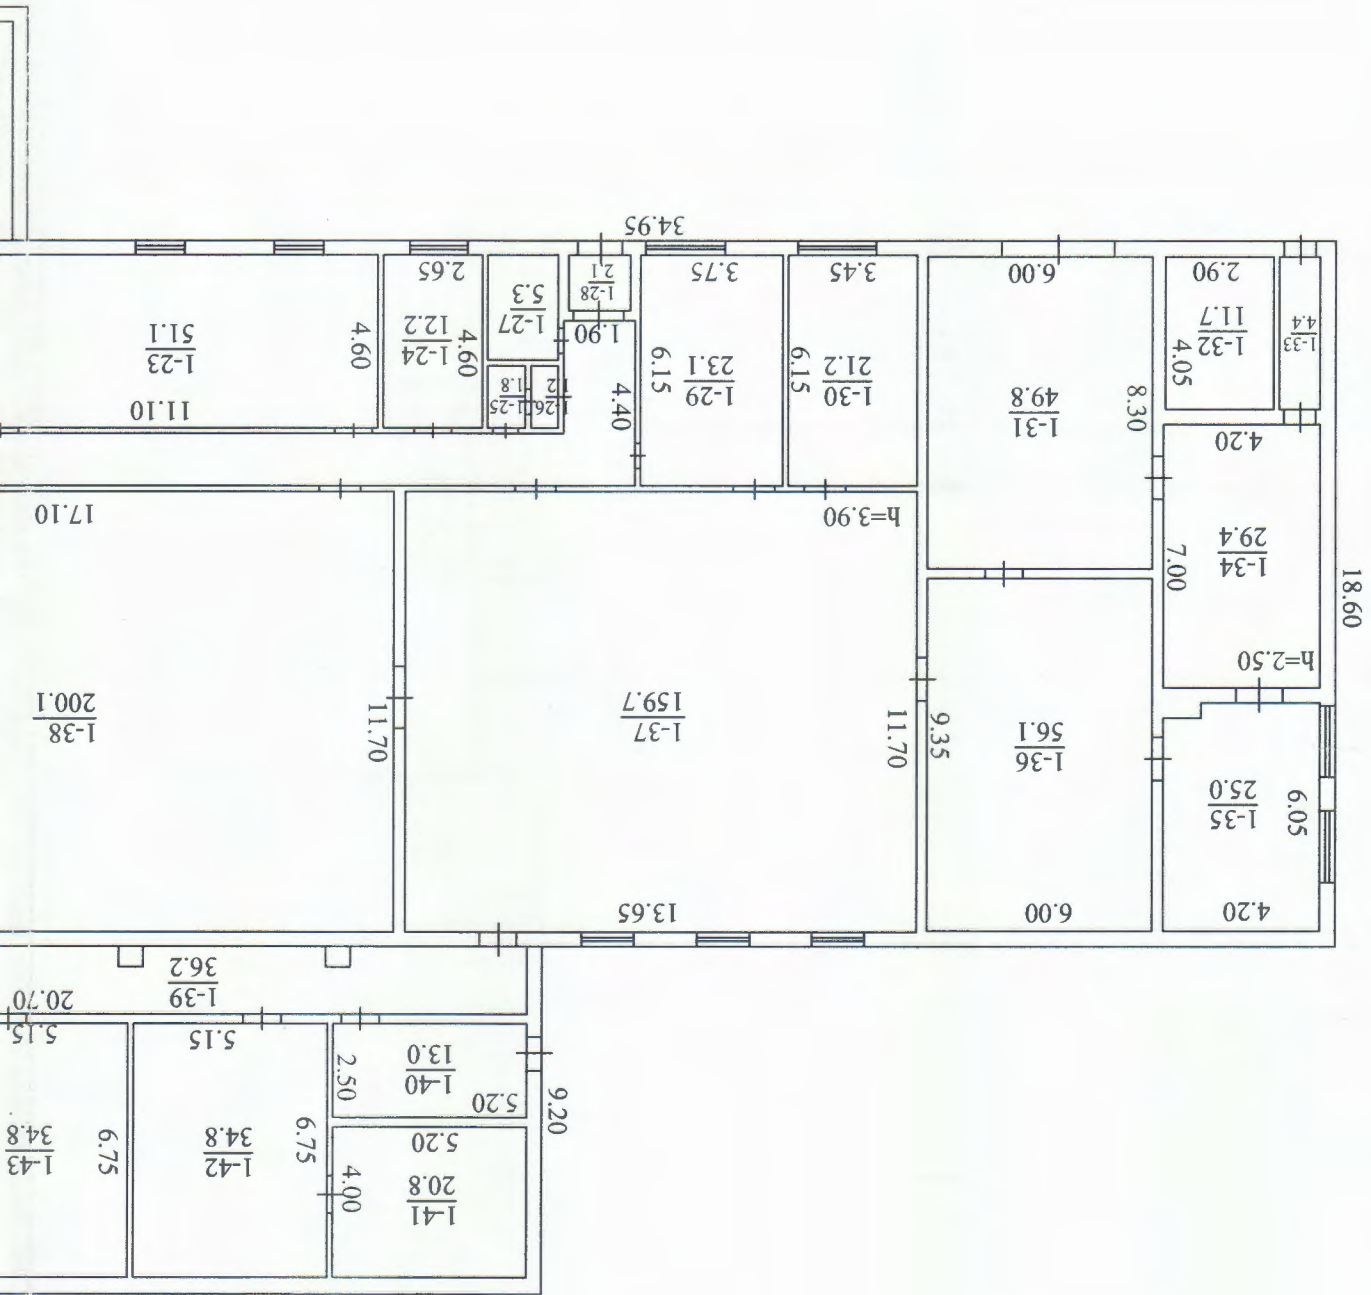

-8-

Вулиця	Першотравнева
село	Кожухівка

Кожухівка

-8-

ЕКСПЛІКАЦІЯ

приміщень до плану поверхів нежитлової будівлі

№ 6/н літ. "М"

Першотравнева

Кожухівка

вулиця село

Площа	Номери	Номери груп приміщень	Номери приміщень	Призначення приміщень	Загальна площа приміщень (підрахована за формулами розрахунку площ) (кв.м)	загальна (сума гр. 8 та 9)	основна	допоміжна	Площа приміщень (кв. м)	Площа літніх приміщень (кв.м)	Площа приміщень загального користування (кв.м)	Самочинно збудована, переобладнана площа приміщень (кв.м)	Примітки
-------	--------	-----------------------	------------------	-----------------------	--	----------------------------	---------	-----------	-------------------------	-------------------------------	--	---	----------

1	2	3	4	5	6	7	8	9	10	11	12	13
М	1	1	32	32	11.7							
			службове прим.	службове прим.	11.7							
			коридор	коридор	4.4							
			службове прим.	службове прим.	29.4							
			службове прим.	службове прим.	25.0							
			службове прим.	службове прим.	56.1							
			службове прим.	службове прим.	159.7							
			службове прим.	службове прим.	200.1							
			коридор	коридор	36.2							
			службове прим.	службове прим.	13.0							
			службове прим.	службове прим.	20.8							
			службове прим.	службове прим.	34.8							
			службове прим.	службове прим.	34.8							
			службове прим.	службове прим.	32.1							
			службове прим.	службове прим.	136.8							
			службове прим.	службове прим.	78.9							
			службове прим.	службове прим.	38.5							
			службове прим.	службове прим.	618.9							
			коридор	коридор	17.4							
			коридор	коридор	6.7							
			службове прим.	службове прим.	19.6							
			службове прим.	службове прим.	17.7							
			службове прим.	службове прим.	43.7							
			санвузол	санвузол	2.7							
			санвузол	санвузол	4.1							
			коридор	коридор	1.5							
			коридор	коридор	2.0							
			коридор	коридор	3.8							
			службове прим.	службове прим.	11.2							
			службове прим.	службове прим.	51.5							
			Разом по будівлі:	Разом по будівлі:	2331.7							



Виконав: Експерт з інвентаризації нерухомого майна

Сатиренко Н.І.

Характеристика будинку, господарських будівель та споруд

Літер	Назва об'єкта	Рік побудови	Опис основних конструктивних елементів						Інженерне обладнання					Висота (м)	Площа основи (забудови) (м2)	Об'єм (м3)	Вартість (тис. грн)		
			фундамент	стіни	покрівля	перекриття	підлога	сходи	електрика	водопровід	каналізація	газопровід	вид опалення				Будівельна	Знос, %	Дійсна
1	2	3	4	5	6	7	8	9	10	11	12	13	14	15	16	17	18	19	20
M	Інкубаторій	1986	бетон	цегла	шифер	з/бетон	бетон		так					4.10	2586.9	10606			

Виконав: Експерт з інвентаризації нерухомого майна **Сатиренко Н.І.**



№ 003999

ВСТУПАЮЧА ГОМАІКА ОТАНІВ АЛІ
АСОЦІАЦІЯ ЕКСПЕРТІВ БУДІВЕЛЬНО-ЛАТІВІ
САМІТ УМОВ ОТАНІВІТІВ І СОПІ АРХІТЕКТУРНО-ІНЖЕНЕРНО-СТРОИТЕЛЬНИХ РАБОТ
АЛІСІ ЛАТІВІ АРХІТЕКТУРНО-БУДІВЕЛЬНА КОМІСІЯ

Серія А

КВАЛІФІКАЦІЙНИЙ ЦЕРТИФІКАТ

Відомо, що в результаті виконання окремих видів робіт (послуг), пов'язаних зі створенням об'єктів архітектури

Експерт

Сатиренко Наталія Іванівна

професійне призначення, що відповідає (пору) вимогам кваліфікаційним вимогам у сфері виконання окремих видів робіт архітектури, професійної діяльності, необхідний для кваліфікаційного

кваліфікаційного рівня, який відповідає вимогам Атестації архітектурно-будівельної

Комісії (зат. - Комісія) від

(підписи) від

від 28.12.2015 № 57

Комісії


Директорів і в.п. дирекції атестаційних осід

за № 3828

Роботи (послуги) пов'язані зі створенням об'єктів архітектури, будівництва, виконанням

кваліфікаційних кваліфікаційних сертифікатів

об'єктів архітектурно-будівельної

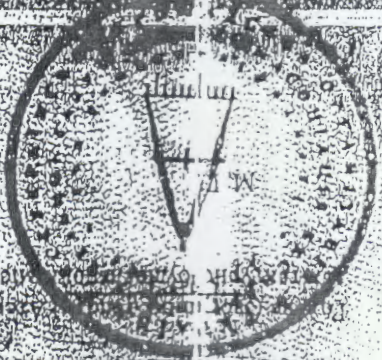

Дата видачі 28.12.2015 року

Власник І.М.

"Всего проумно
того проумножено),
применено
Украина
Евросей
Республика
№ 382
Евросей
непрямых
майна