

"ЗАТВЕРДЖЕНО"
Департамент транспортної
інфраструктури виконавчого органу
Київської міської ради КМДА
МП " " 2019р.

"РОЗРОБЛЕНО"
КП "Київтранспарксервіс"
" " 2019р.

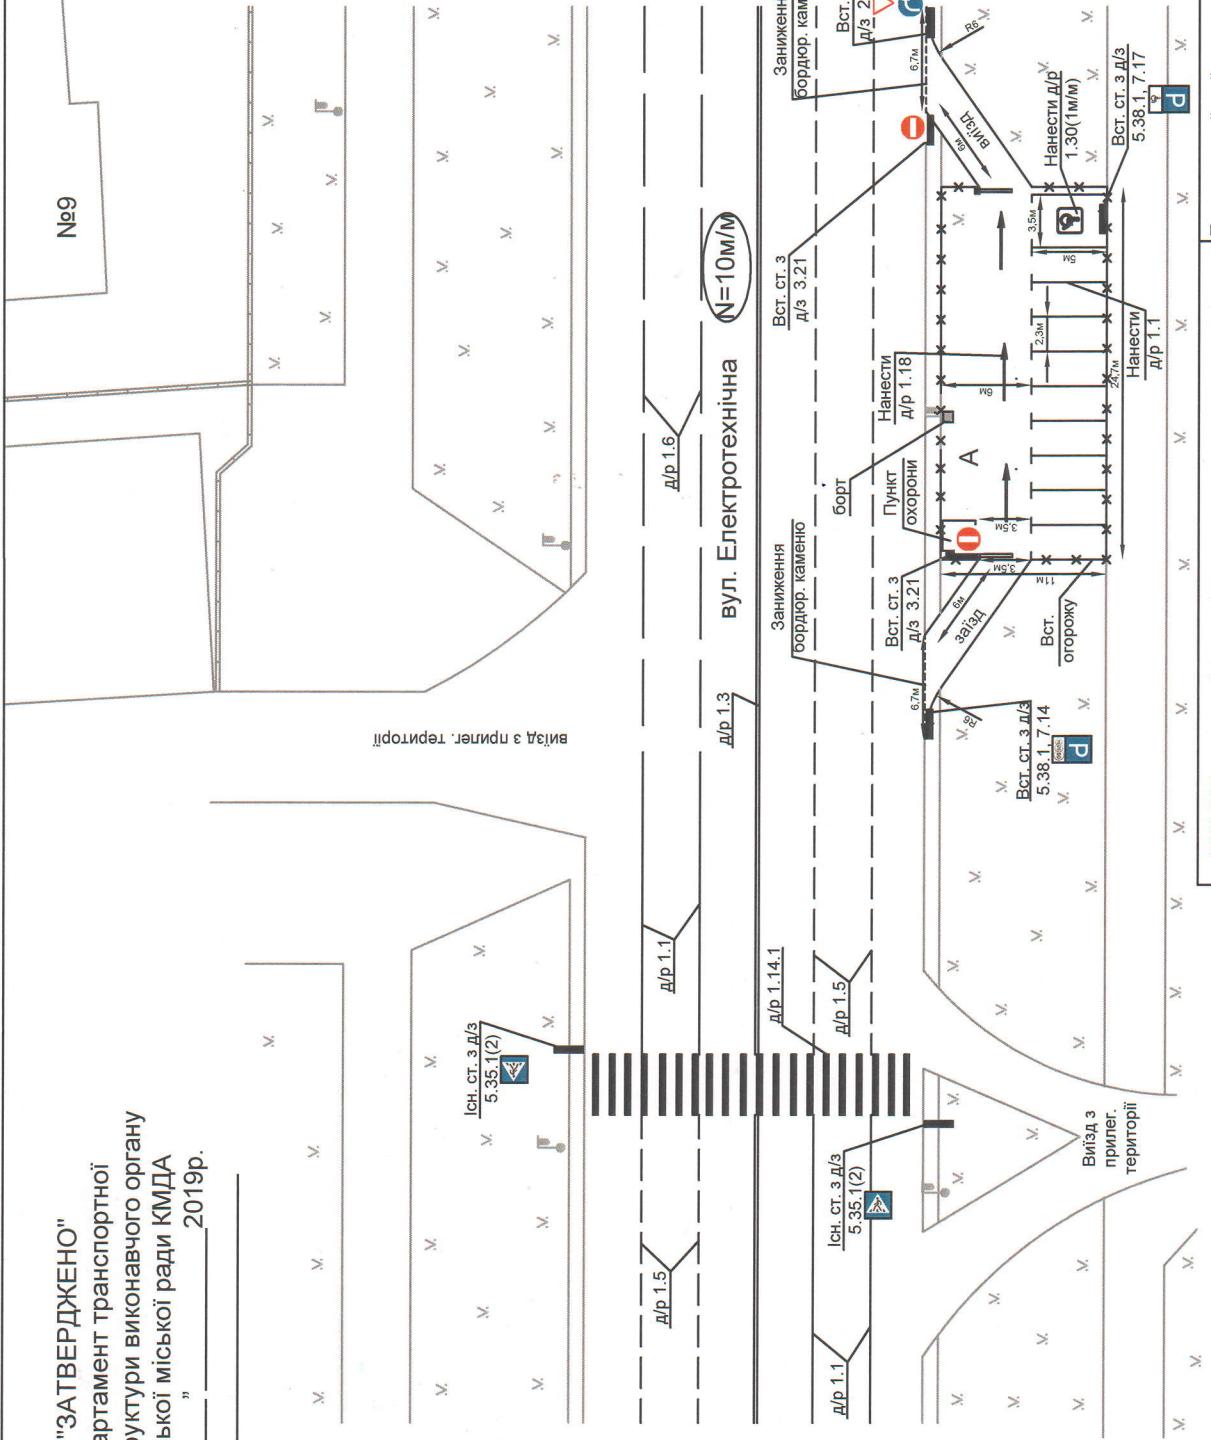


Схема організації дорожнього руху			
Підпис	ПІБ	Дата	
Розробив	Завада М.В.		Схема ОДР по
Креслив	Завада М.В.		вул. Електротехнічна, 9
Перевірив	Ларіков І.В.		(навпроти)
Нач. упр.	Акуленко М.В.		
(дата)	(номер реєстрації)	(підпис)	(П.І.Б.)

"ПОГОДЖЕНО"
Управління патрульної поліції
у м. Києві ДПП

Схема ОДР по
вул. Електротехнічна, 9
(навпроти)

М 1:500
Деснянський район