

ТОВ "Бюро технічної інвентаризації міжрегіональне"

Область

Львівська

Інвентаризаційна
справа номер

1336

Район

Шевченківський

ТЕХНІЧНИЙ ПАСПОРТ


на нежитлові приміщення

вулиця Зустрічна, 2
місто Львів

Замовник технічної інвентаризації або уповноважена ним особа (прізвище, ім'я та по-батькові фізичної особи або найменування юридичної особи)	Місце проживання, серія і номер паспорта фізичної особи або місцезнаходження, код за ЄДРПОУ юридичної особи
Управління комунальної власності	79006, м. Львів, пл. Галицька, 15
департаменту економічного розвитку	ЄДРПОУ 25558625
Львівської міської ради	

Паспорт виготовлено за станом на

24 вересня 2018 р.

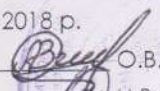Виконав:  О.В. Слинько

Перевірів:  Н.В. Щербина

сертифікат АЕ001712

(Підпис, прізвище, серія, кваліфікація сертифіката, М.П.)

Директор

Д.В. Глушков

М.П.



ПЛАН ПОВЕРХІВ ГРОМАДСЬКОГО БУДИНКУ

нежитлові приміщення


вулиця Зустрічна
місто Львів

Будинок 2

Масштаб 1:100

Літ. "А-1"

Підвал

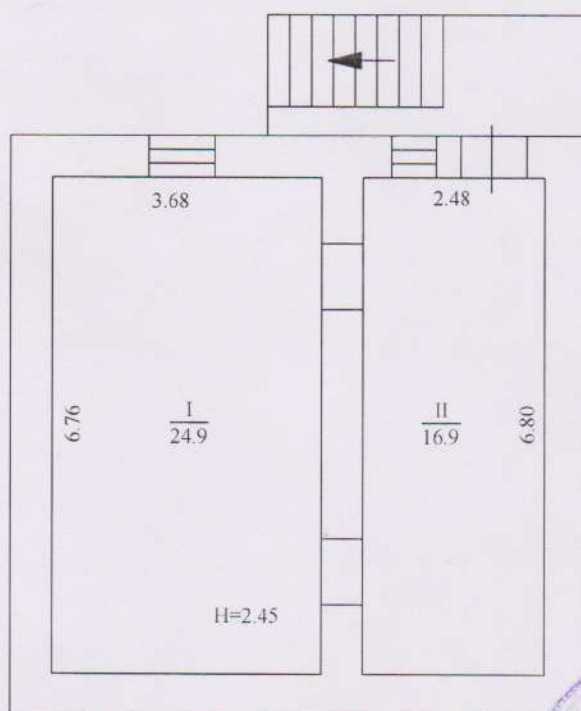

Фундамент	цегла
Стіни	цегла
Перегородки	

ПЛАН ПОВЕРХІВ ГРОМАДСЬКОГО БУДИНКУ

нежитлові приміщення


вулиця Зустрічна
місто Львів

будинок 2

Масштаб 1:150

Літ. "А - 1"


I поверх

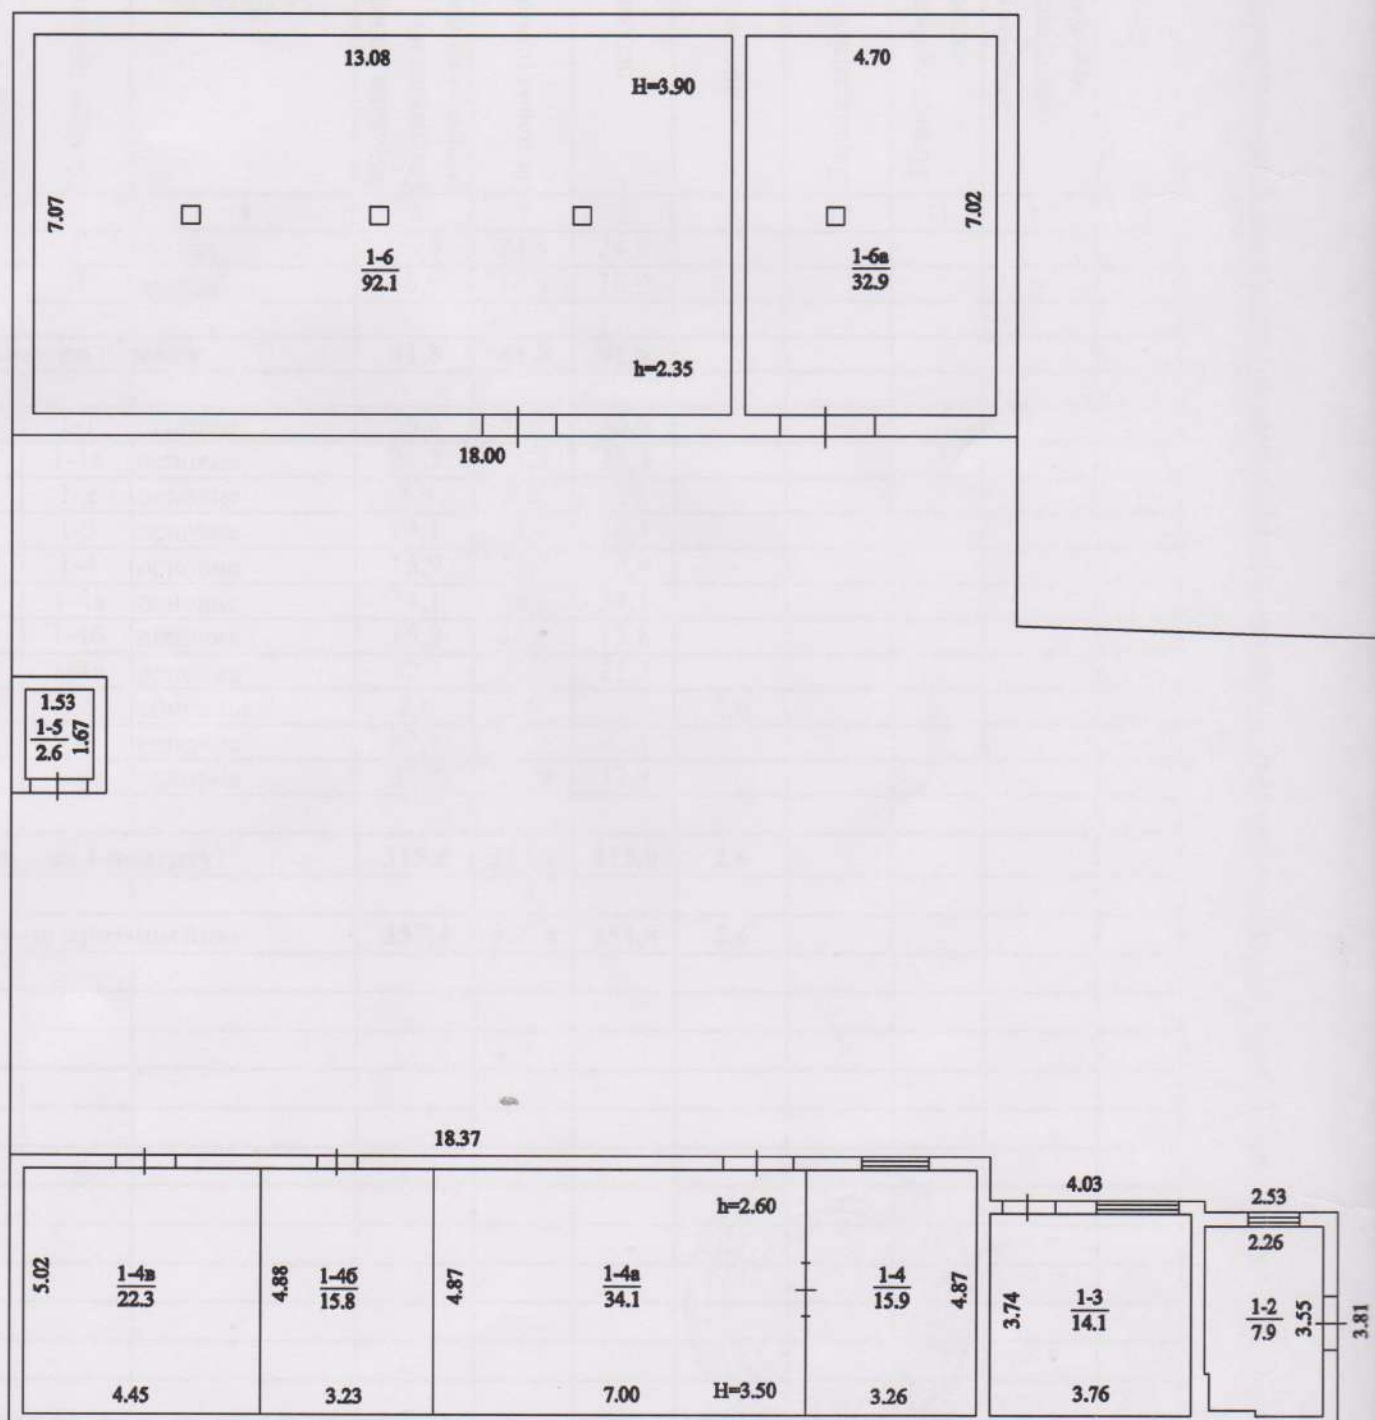

поршок
всї
їїїї
їїї

ЛІСТ 2

Фундамент	цегла
Стіни	цегла
Перегородки	

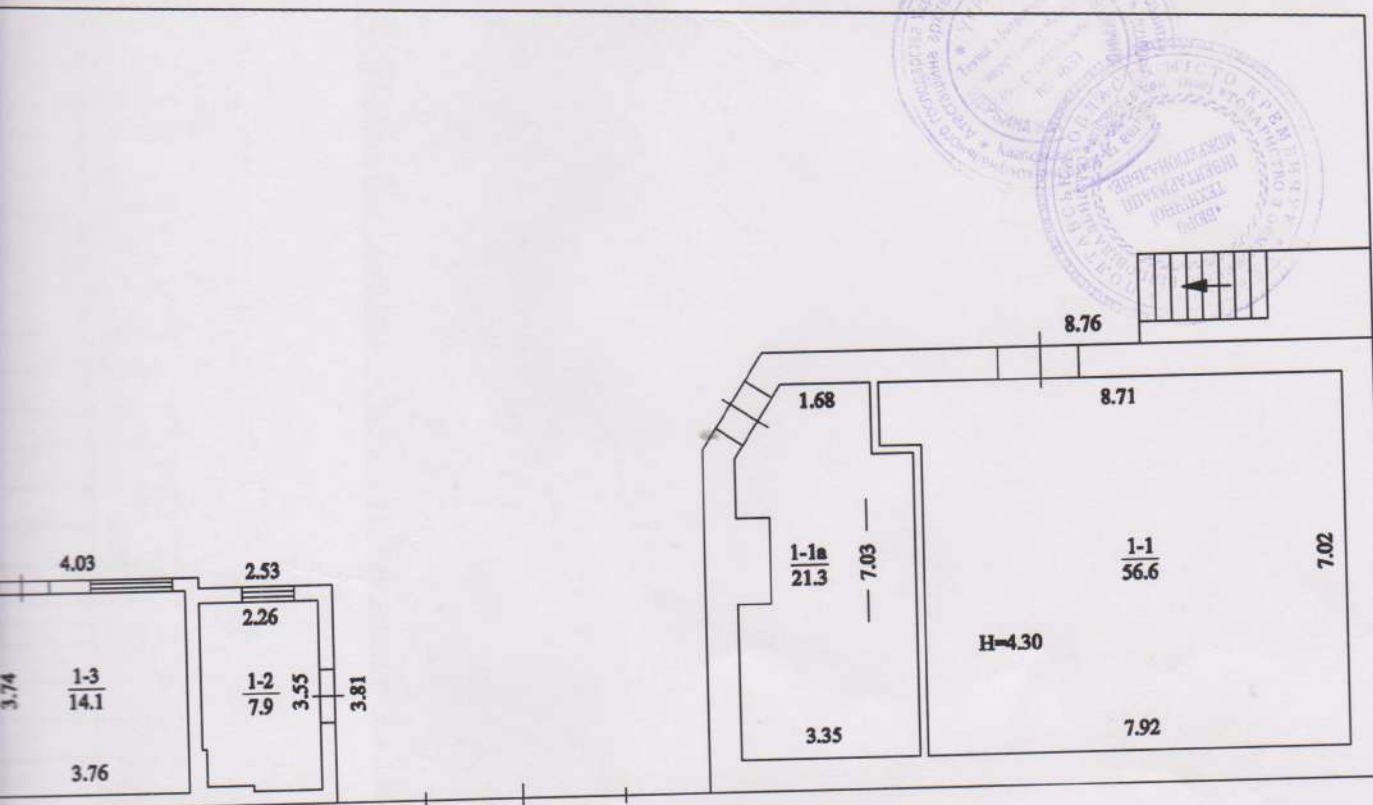

ЕКСПЛІКАЦІЯ

приміщень до плану поверхів громадського будинку

вул. Зустрічна, 2, літер "А-1"
місто Львів

[illegible]

24 вересня 2018

Виконав В. С. Сливко О.В. Сливко
Перевірив Н.В. Щербина Н.В. Щербина

Пронумеровано, прошнуровано
та скріплено печаткою 6
(шість) аркушів
Виконавець _____