

Попков Сергій Анатолійович

Область	Сумська	Інвентаризаційна справа №	691
Район	Зарічний		
		Реєстровий №	691

ТЕХНІЧНИЙ ПАСПОРТ

місто *Суми*[illegible]

"22" 11 2017 р

Попков С.А.

Кваліфікаційний сертифікат Серія АЕ № 002519

ФОРМ

Попков С.А.

(вiдпис, прiзвище)

M.H.

Зведений акт

Реєстровий N

М. Суми

місто (селище, село)

власники:

/прізвище, ім'я, по батькові/

Полковник
Сергей
Анатольевич
М.П. номер
Копия
Итого


СХЕМАТИЧНИЙ ПЛАН ЗЕМЕЛЬНОЇ ДІЛЯНКИ
ВИРОБНИЧОГО БУДИНКУ


Об'єкт незавершеного будівництва виробничої бази

вулиця Черкаська будинок № 15/2

місто Суми

Масштаб 1:500

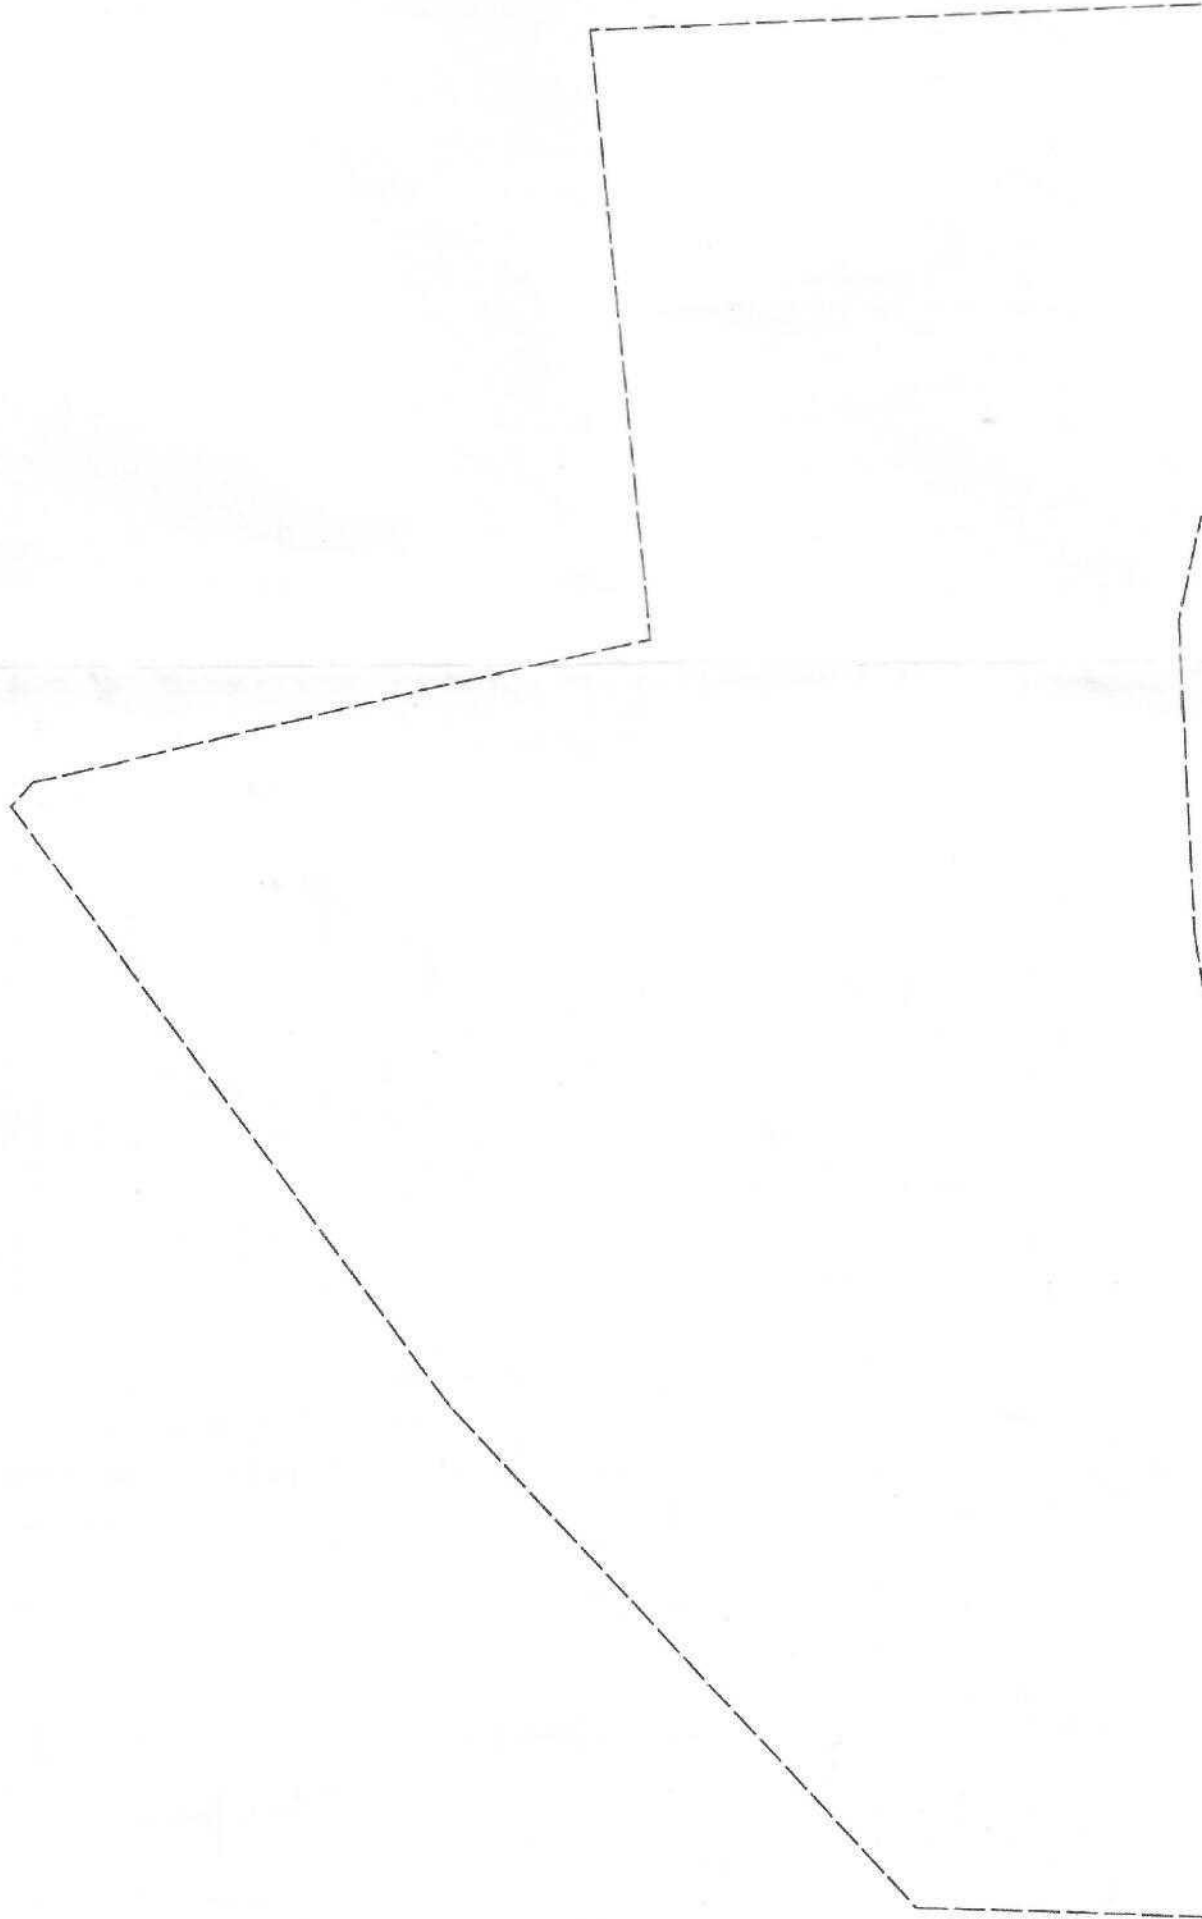

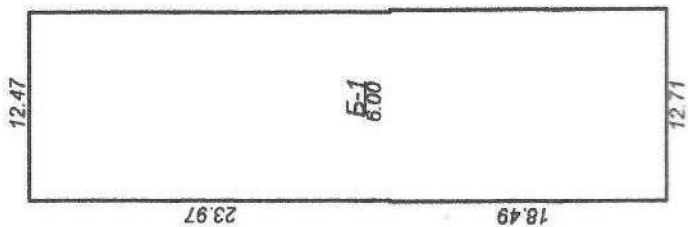

Площа земельної ділянки			
Загальна площа ділянки			
Під будинком, допоміжними будівлями та спорудами	усього	732	
	під будинком	720	
	під допоміжними будівлями та спорудами	12	
під двором			
Під земельними насадженнями	деревний двір		
	недеревний двір		
під дорожнім твердим покриттям			
під городом			
приліжжя	норма		
	лишки		
Експлікація			
Літер. зм. планом	Назва будівлю, господарських будівель та споруд		
А-3	Адміністративна		
Б-1	Майстерня		



A-3
1000

A-3
10.00

вул. Черкаська

[illegible]

Область Сумська
місто Суми
район Зарічний

на будинок
вулиця Черкаська № 15/2
призначення будинку житловий
рік побудови кількість поверхів 3

Розрахунок вартості будинку, прибудов та надбудов

[illegible]

№ п/п	Найменування конструктивних елементів	Докладний опис основних елементів, будинку (матеріал, конструкція, оздоблення, система тощо)	Опис технічного стану	Питома вага в % від усього будинку	Поправки до питомої ваги	Питома вага з поправкою	% зносу	Середній % зносу
		3	4	5	6	7	8	9
1	2							
1	Фундаменти та цоколь	бетонні блоки						
2	Стіни: а) без оздоблення; б) внутр. оздоблення; в) зовніш. оздоблення	цегляні						
3	Перегородки: а) без оздоблення; б) внутр. оздоблення;	цегляні						
4	Міжповерхові перекриття (балки, панелі, плити, заповнення, підшивки, шпукатурка)	залізобетонні плити						
5	Підлоги							
6	Дах (горизонтний, суміщений): а) крокви і обрешітка; б) покрівля							
7	Прорізи (вікна, двері)	залізобетонні марші						
8	Сходи							
9	Опалення							
10	Сантехустаткування							
			Всього					

(гр.9)х100=%

(гр.7)


Літ по плану	Найменування	Пит. вага	Фундаменти	Пит. вага	Стіни	Пит. вага	Перегородки	Пит. вага	Перекриття	Пит. вага	Підлоги	Пит. вага	Дах	Пит. вага	Пройми	Пит. вага	Опалення	Пит. вага	Поправки до вартості, м3	% зносу

Виконав Попков С.А.

Підпис (прізвище)

Попков С.А.

Підпис (прізвище)

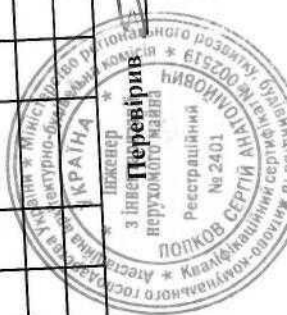

"22" 11 2017 р

Область Сумська
місто Суми
район Зарічний

на будинок
вулиця Черкаська № 15/2
призначення будинку житловий
рік побудови кількість поверхів 1

[illegible][illegible]

№ п/п	Найменування конструктивних елементів	Докладний опис основних елементів, будинку (матеріал, конструкція, оздоблення, система тощо)	Опис технічного стану	Питома вага в % від усього будинку	Поправки до питомої ваги	Питома вага з поправкою	% зносу	Середній % зносу
1	3	3	4	5	6	7	8	9
1	Фундаменти та цоколі	Бетонні блоки						
2	Стіни: а) без оздоблення; б) внутр. оздоблення; в) зовніш. оздоблення	цегляні						
3	Перегородки: а) без оздоблення; б) внутр. оздоблення;	цегляні						
4	Міжповерхові перекриття (балки, панелі, плити, заповнення, підшивки, шпукатурка)	залізобетонні плити						
5	Підлоги							
6	Дах (горизонт, суцільний); а) крокви і обрешітка; б) покриття							
7	Прорізи (вікна, двері)							
8	Сходи	залізобетонні марші						
9	Опалення							
10	Сантехустаткування							
			Всього					

(гр.9)х100=%

(гр.7)

Літ по плану	Найменування	Пит. вага	Фундаменти	Пит. вага	Стіни	Пит. вага	Перегородки	Пит. вага	Перекриття	Пит. вага	Підлоги	Пит. вага	Дах	Пит. вага	Прорізи	Пит. вага	Опалення	Пит. вага	Поправки до вартості, м3	% зносу


"22" 11 2017 р

Виконав Попков С.А.

Підпис(прізвище)

Перевірив Попков С.А.

Підпис(прізвище)

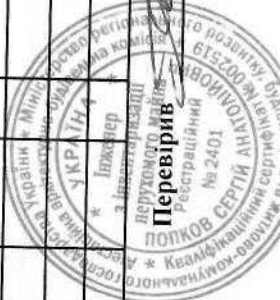


будинку
виробничої бази

№15/2


літера "А-3"

поверх 1

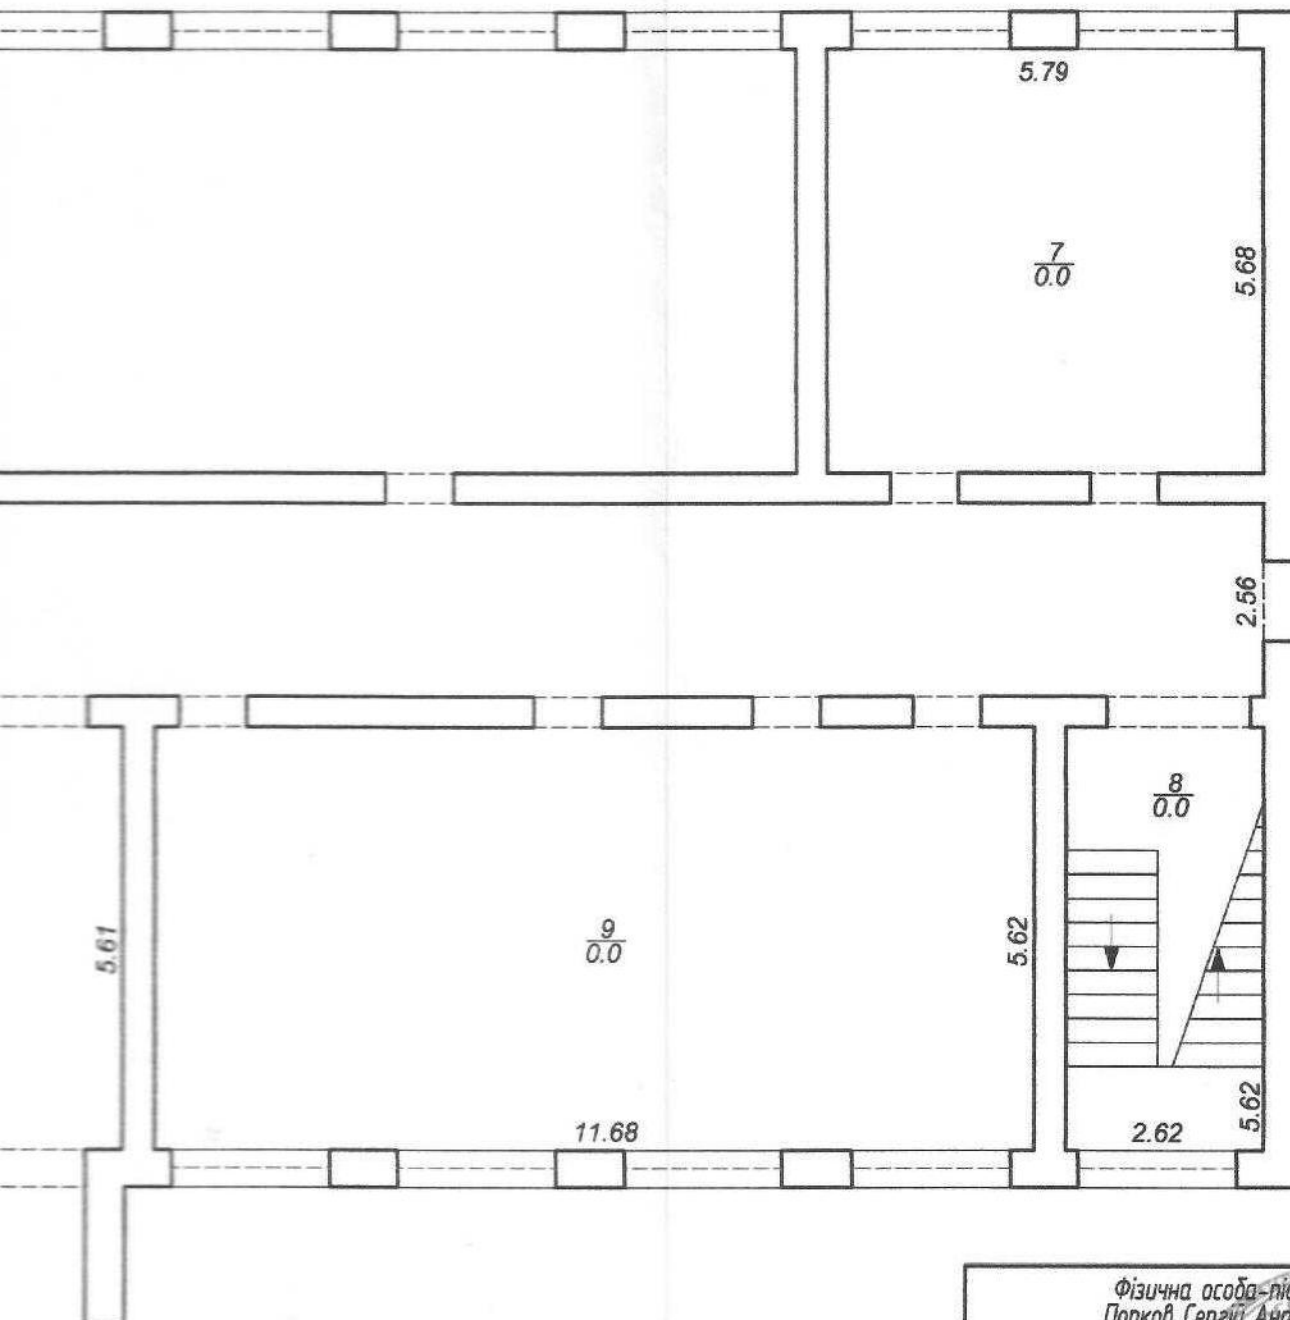

Фізична особа-підприємець Попков Сергія Анатолійович	
Керівник суб'єкта господарювання	Попков С.А.
Виконав	Попков С.А.
Перевірив	Попков С.А.
Дата виконання	" 22 " 11 2017 р.

ПЛАН
поверхів громадсь
об'єкт незавершеного будівн
вулиця Черка
місто Суми

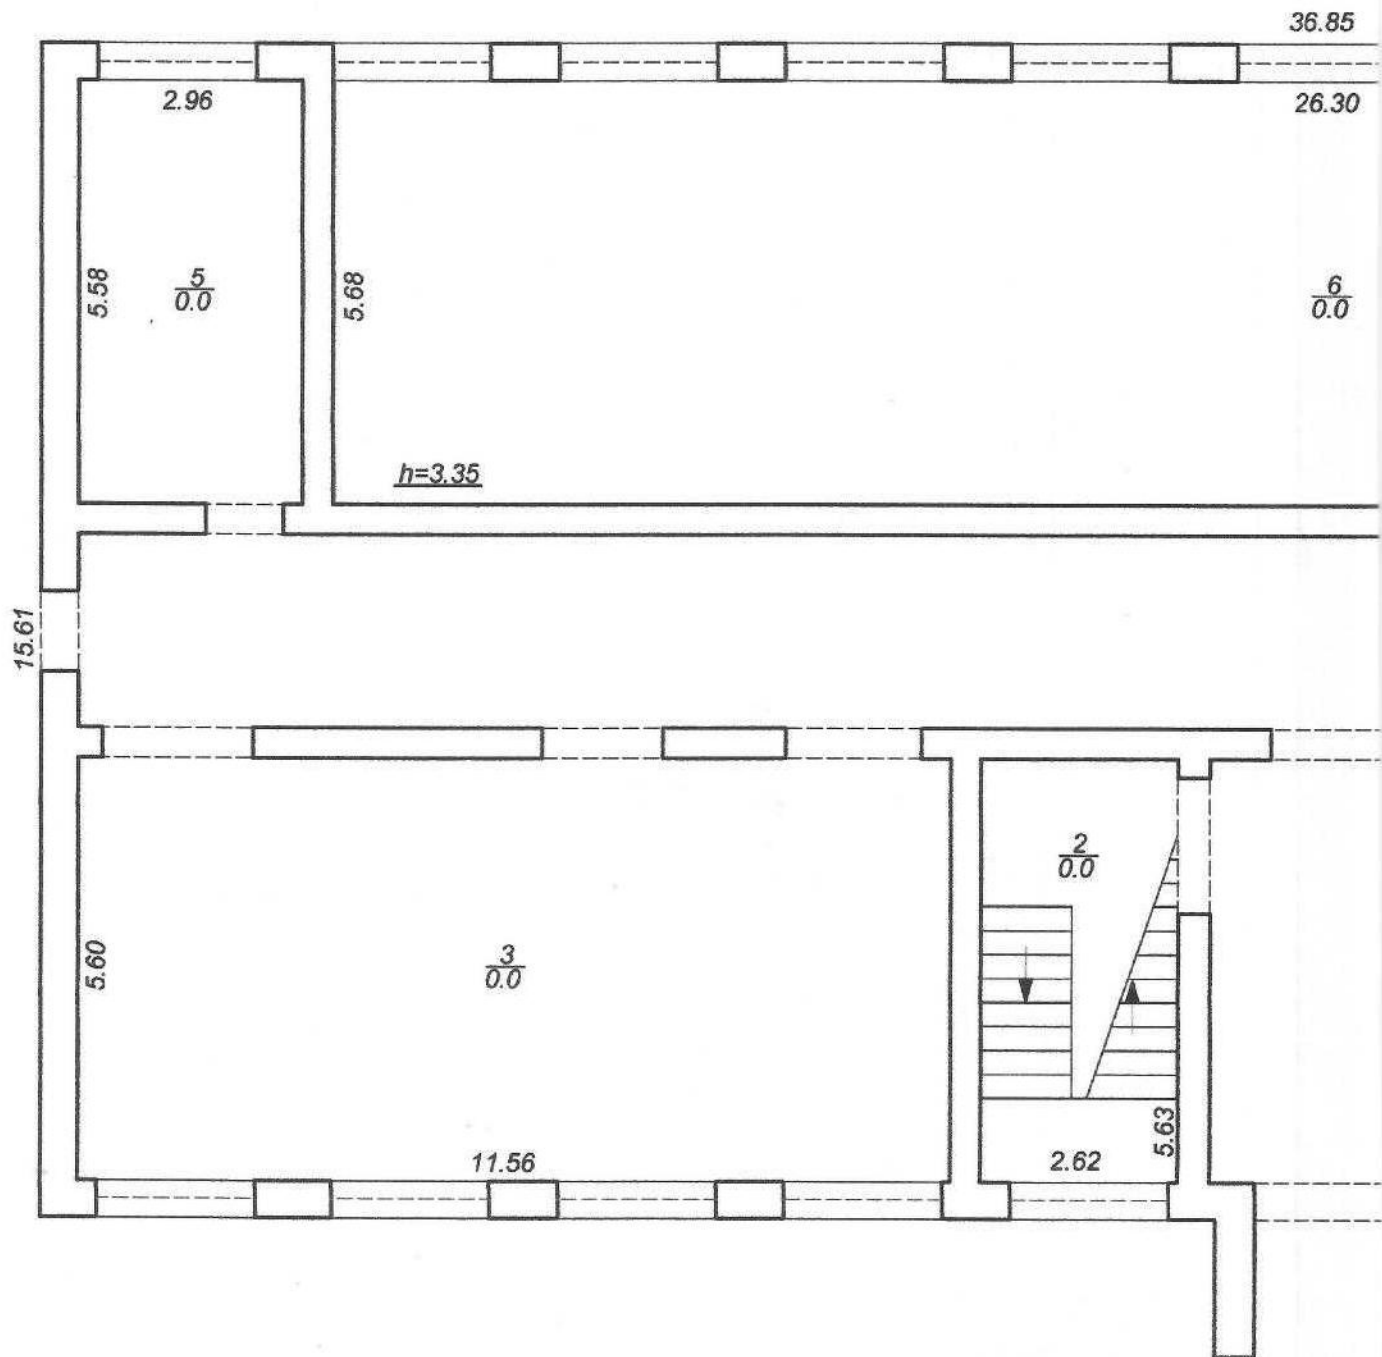


будинку
на виробничій базі

№15/2


літера "А-3"

поверх II

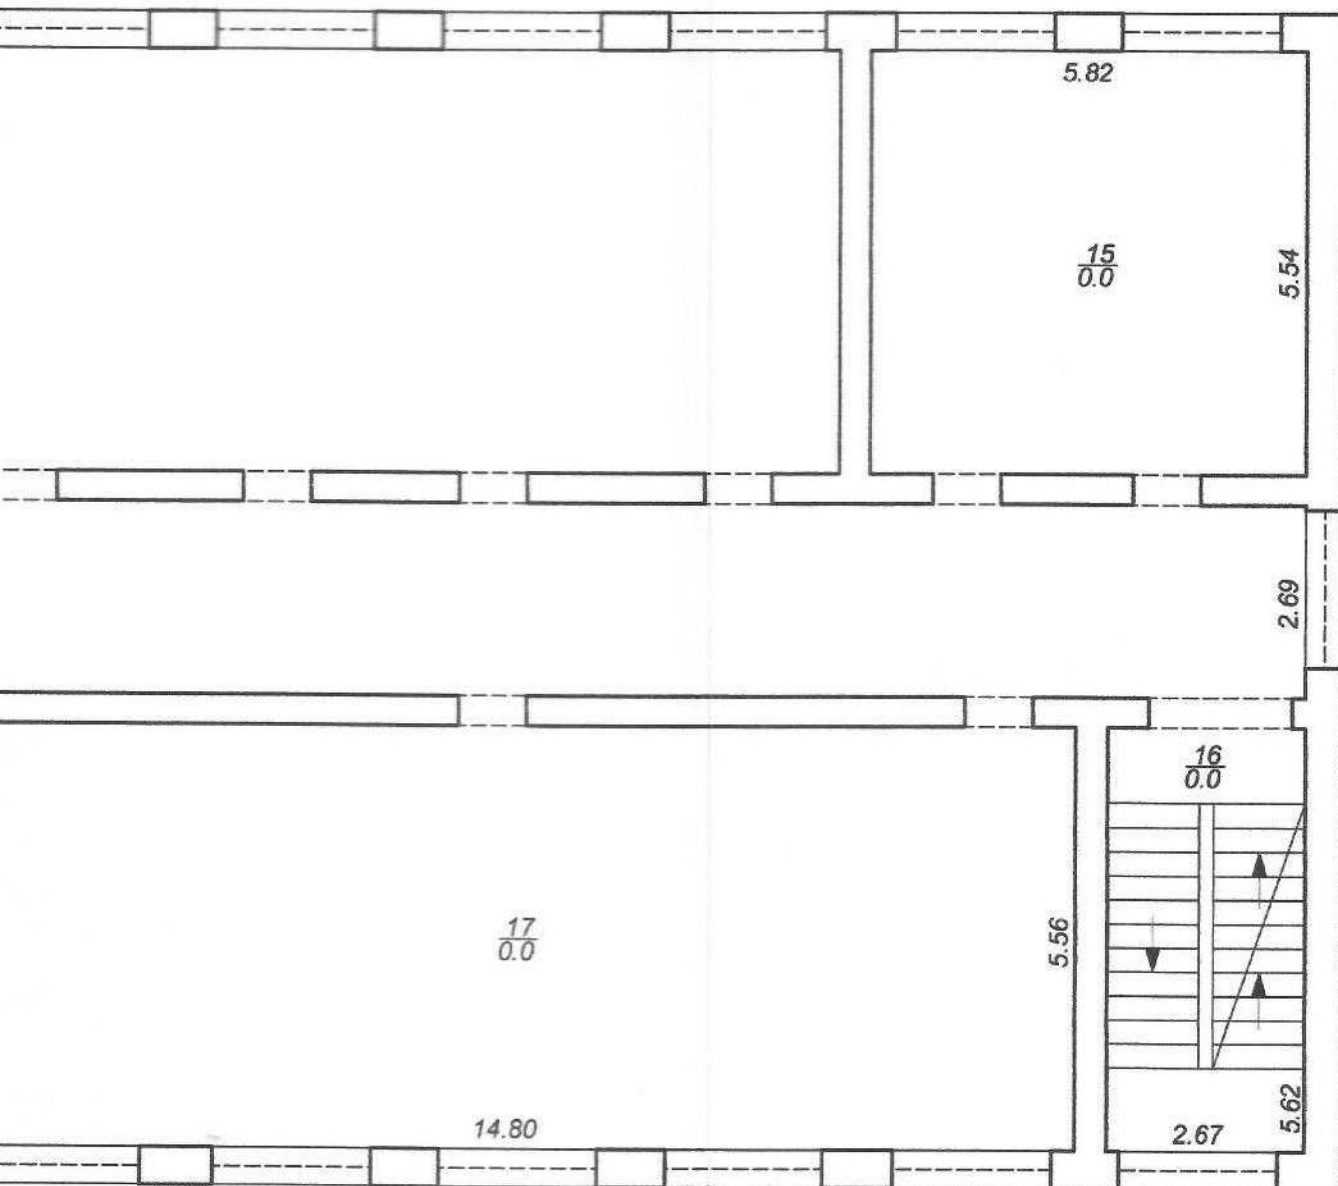


Фізична особа-підприємець Попков Сергій Анатолійович	
Керівник суб'єкта господарювання	Попков С.А.
Виконав енергетичні роботи з інвентаризації нерухомого майна	Попков С.А.
Перевірив	Попков С.А.
Дата виконання	" 22 " 11 2017 р.

ПЛАН
поверхів громадськ
об'єкт незавершеного будівни
вулиця Черкас
місто Суми

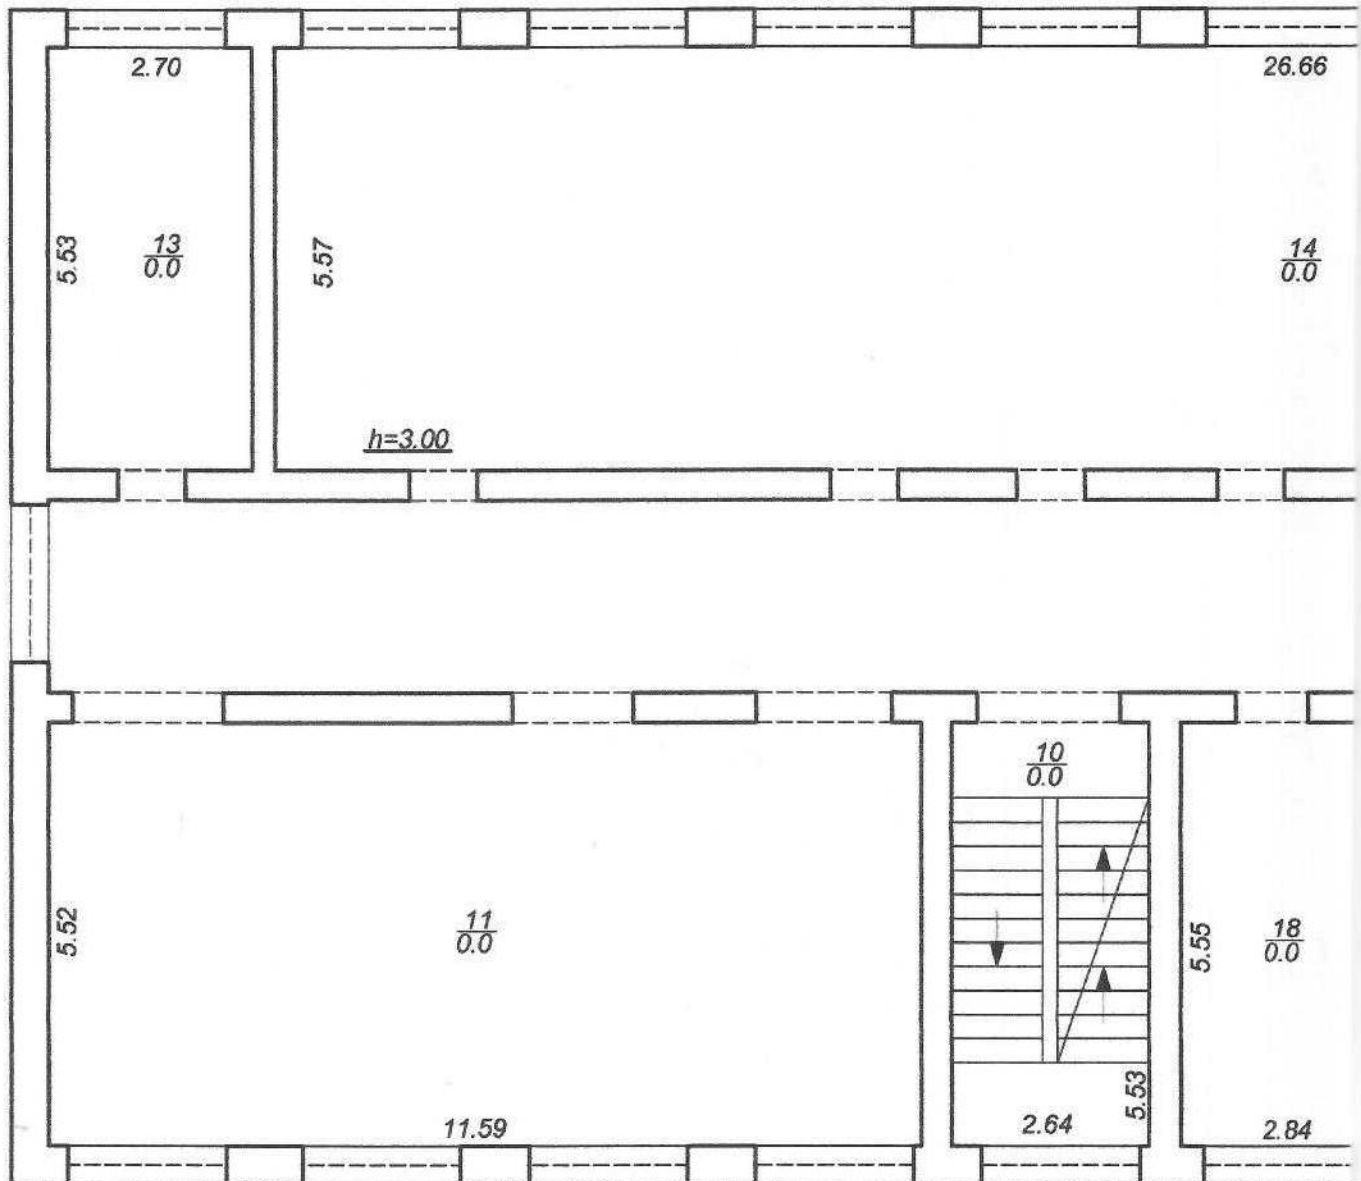


будинку
 і виробничої бази
 №15/2
 літера "А-3"
 поверх III

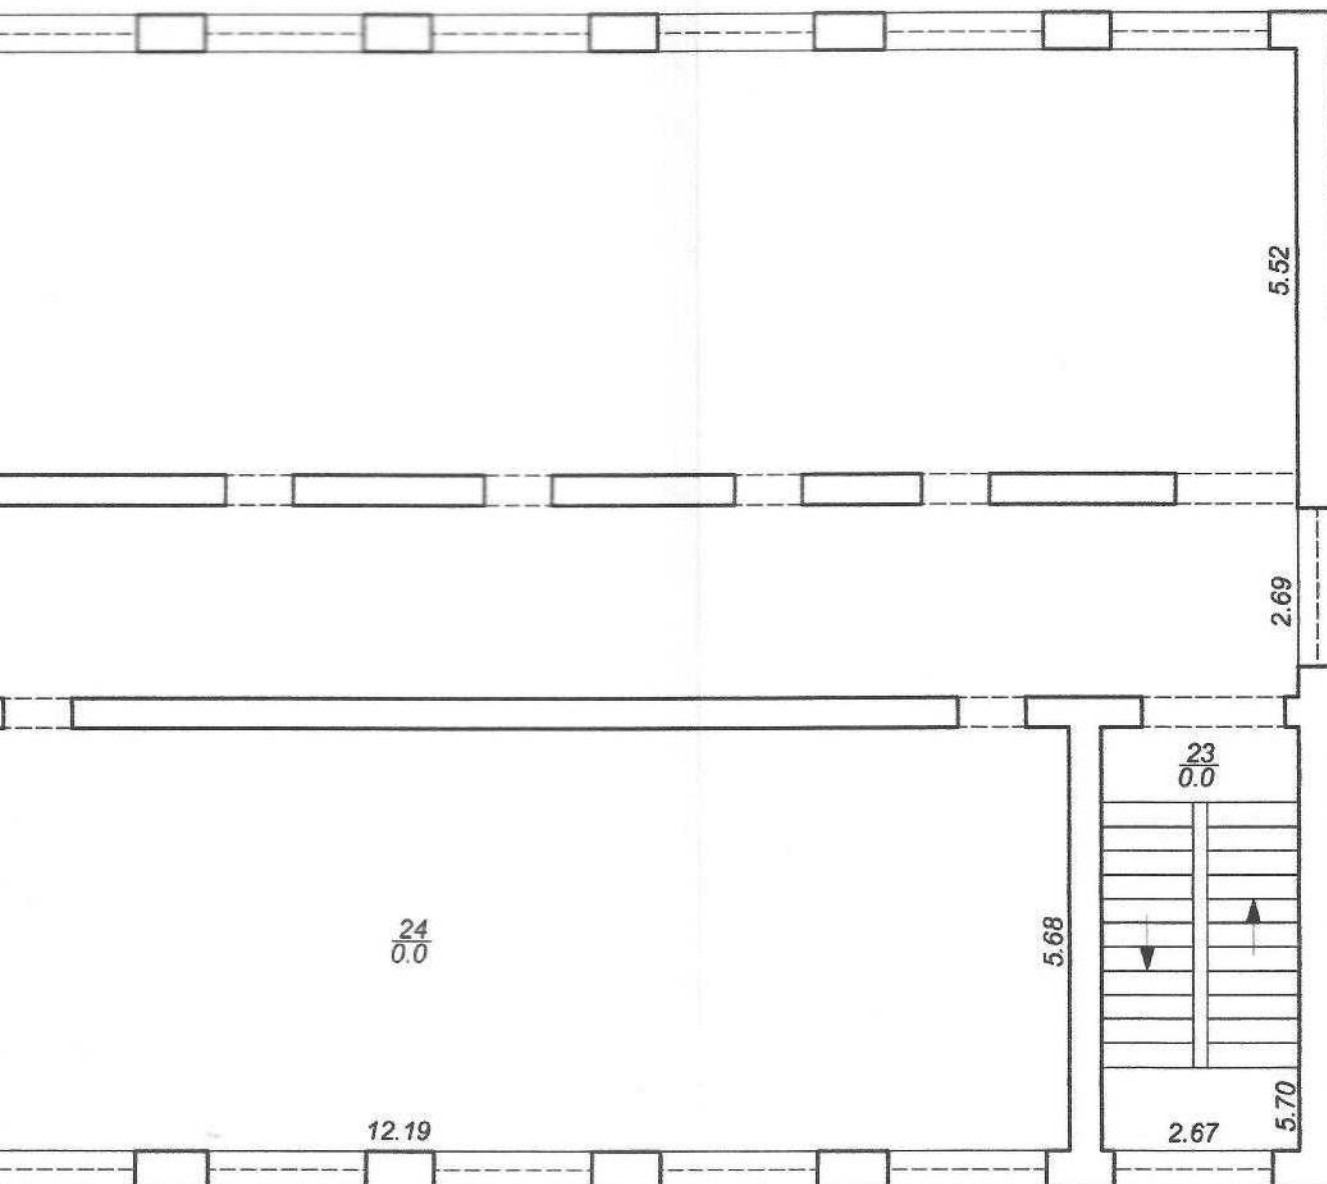

Фізична особа-підприємець Попков Сергій Анатолійович	
Керівник суб'єкта господарювання	Попков С.А.
Виконавця з інвентаризації нерухомого майна	Попков С.А.
Перевірив	Попков С.А.
Дата виконання	" 22 " 11 2017 р.

ПЛАН
поверхів громадської
об'єкт незавершеного будівництва
вулиця Черкаська
місто Суми

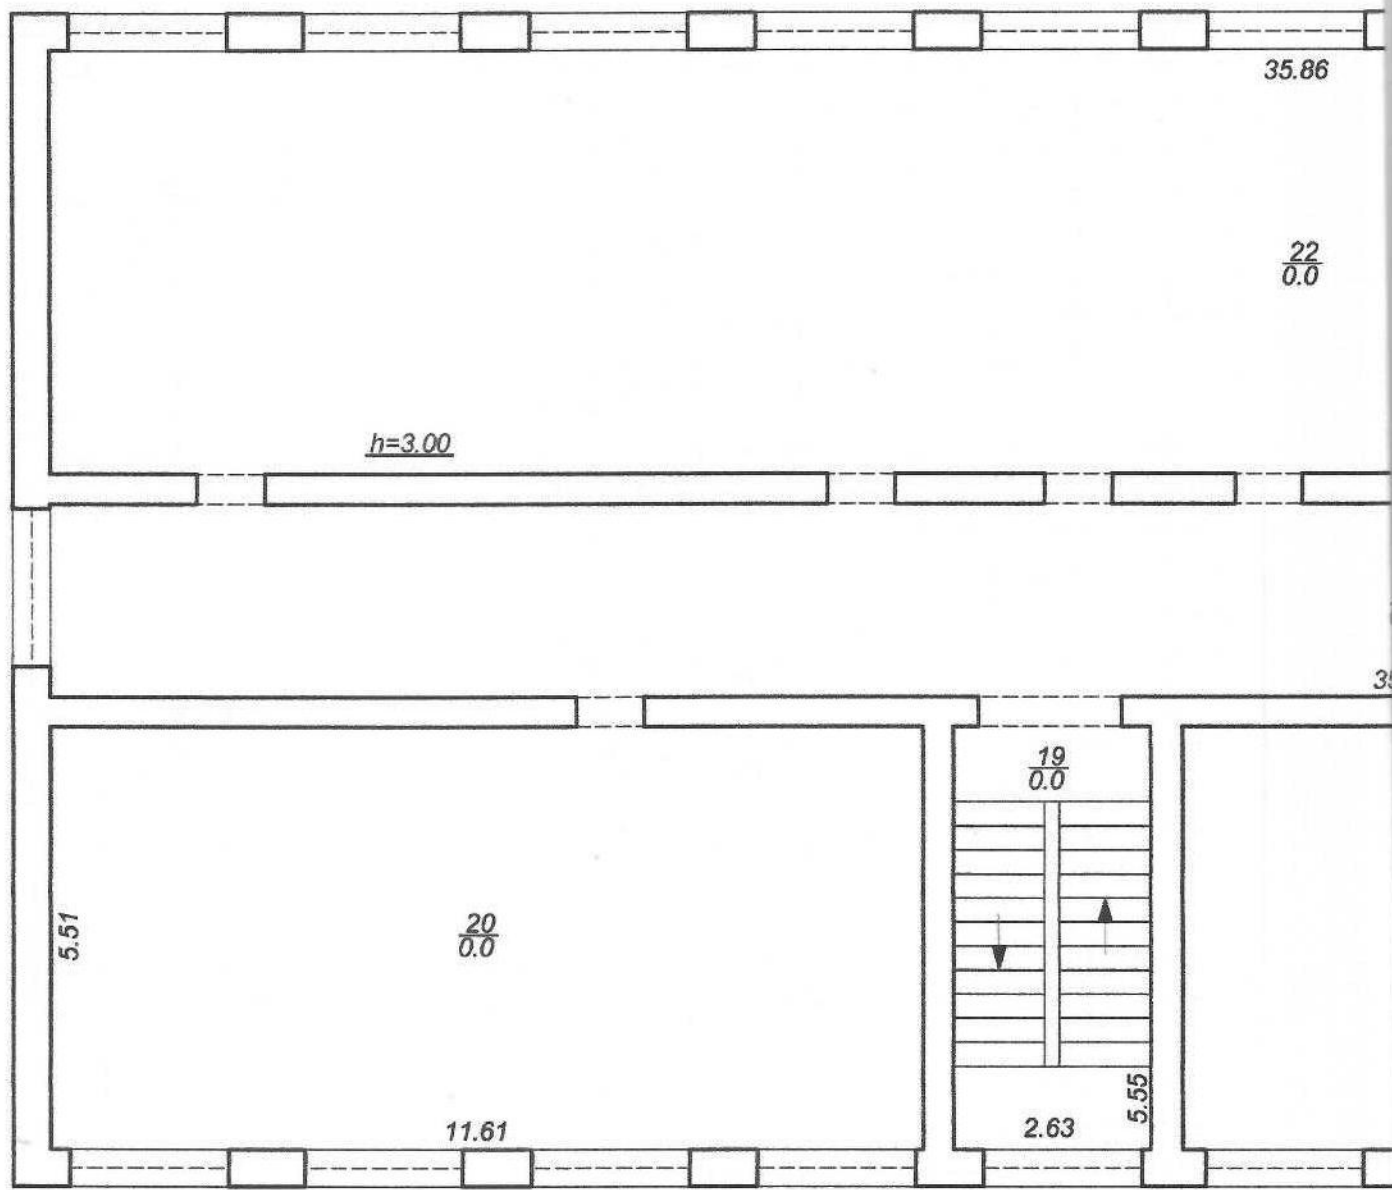

Масштаб 1:100

ЕКСПЛІКАЦІЯ

приміщень до плану поверхів громадського будинку

№ 15/2

літер **A-3**

вулиця (провулок, площа)

Черкаська

місто (селище, село)

Суми

місто (селище, сел.)					Суми		Площа приміщень (кв.м.)			Площа літніх приміщень (кв.м.)	Площа приміщень загального користування (кв.м.)	Самостійно збудована, переобладнана площа приміщень (кв.м.)	Примітка
Літер за планом	Поверхи	Номери груп приміщень	Номери приміщень	Призначення приміщень	Загальна площа приміщень (підрахована за формулами розрахунку площ) (кв.м.)	корисна (сума гр.8 та гр.9)	в.т.ч.						
							основна	допоміжна					
1	2	3	4	5	6	7	8	9	10	11	12	13	
А-З	I		1	Холл	32,0	32,0							
			2	Сходова клітка	14,8	14,8							
			3	Приміщення	64,7	64,7							
			4	Коридор	91,6	91,6							
			5	Приміщення	16,5	16,5							
			6	Приміщення	148,3	148,3							
			7	Приміщення	32,9	32,9							
			8	Сходова клітка	14,7	14,7							
			9	Приміщення	65,6	65,6							
				Всього по I-му поверху	481,1	481,1							
	II		10	Сходова клітка	14,6	14,6							
		11	Приміщення	64,0	64,0								
		12	Коридор	96,4	96,4								
		13	Приміщення	14,9	14,9								
		14	Приміщення	148,5	148,5								
		15	Приміщення	31,4	31,4								
		16	Сходова клітка	15,0	15,0								
		17	Приміщення	82,3	82,3								
		18	Приміщення	15,8	15,8								
				Всього по II поверху	482,9	482,9							
	III		19	Сходова клітка	14,6	14,6							
		20	Приміщення	64,0	64,0								
		21	Приміщення	96,3	96,3								
		22	Приміщення	197,9	197,9								
		23	Сходова клітка	15,2	15,2								
		24	Приміщення	101,2	101,2								

"22" 11 2017 р

Виконав (Попков С.А.)

Перевірив (Попков С.А.)



ЕКСПЛІКАЦІЯ

приміщень до плану поверхів громадського будинку

№ 15/2

літер **A-3**

вулиця (провулок, площа)

Черкаська

місто (селище, село)

Суми

[illegible]

"22" 11 2017 p

Виконав _____ **(Попков С.А.)**

Перевірів Рестраулі (Понков С.А.)




ПЛАН
поверхів громадського будинку
об'єкт незавершеного будівництва виробничої бази

вулиця Черкаська №15/2


місто Суми


літера "Б-1"

поверх I

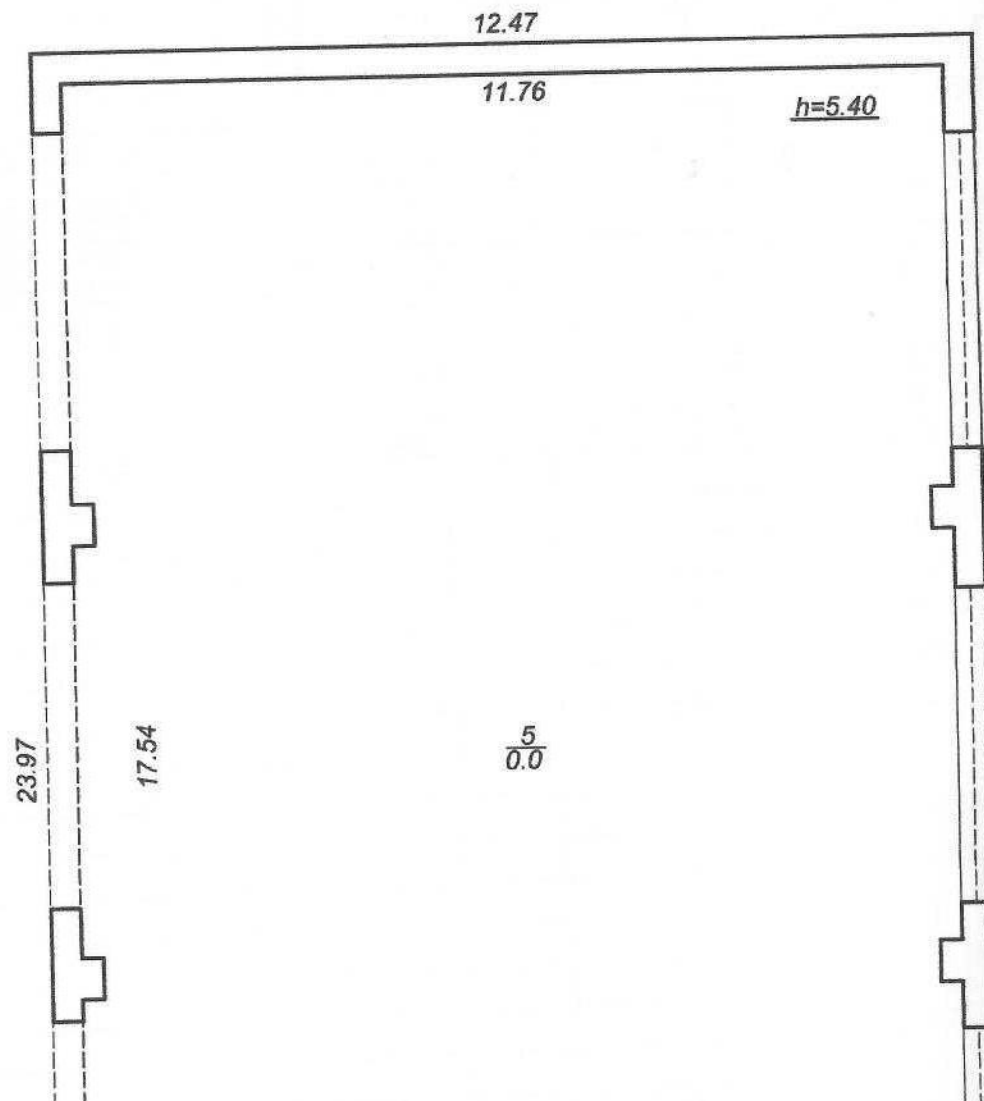

18.49

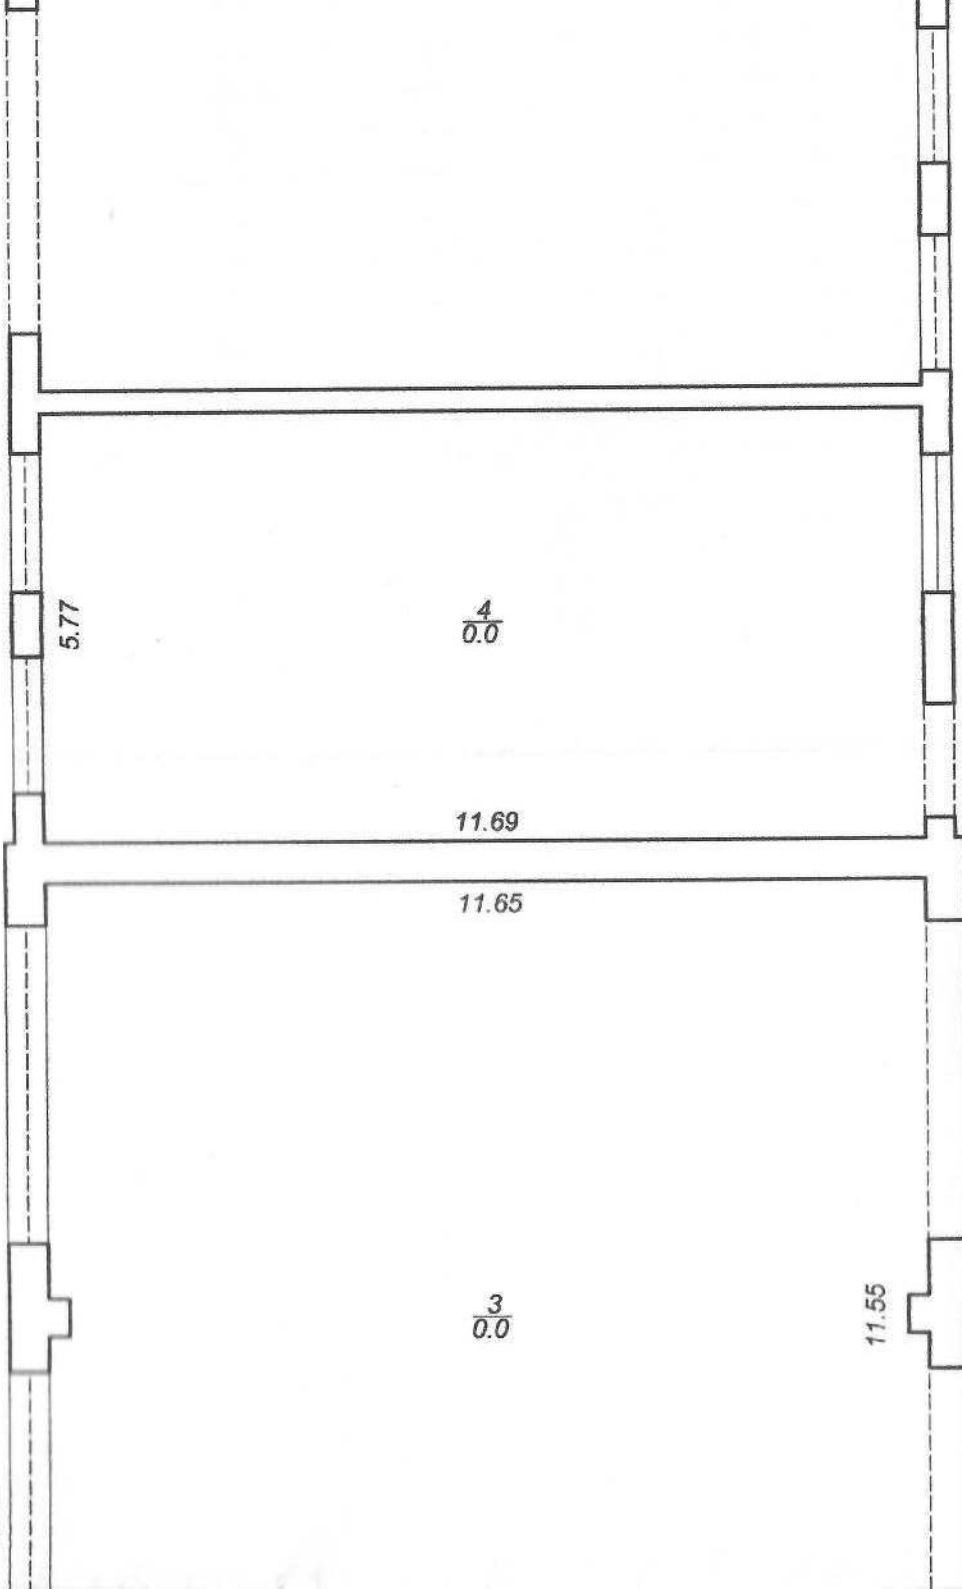

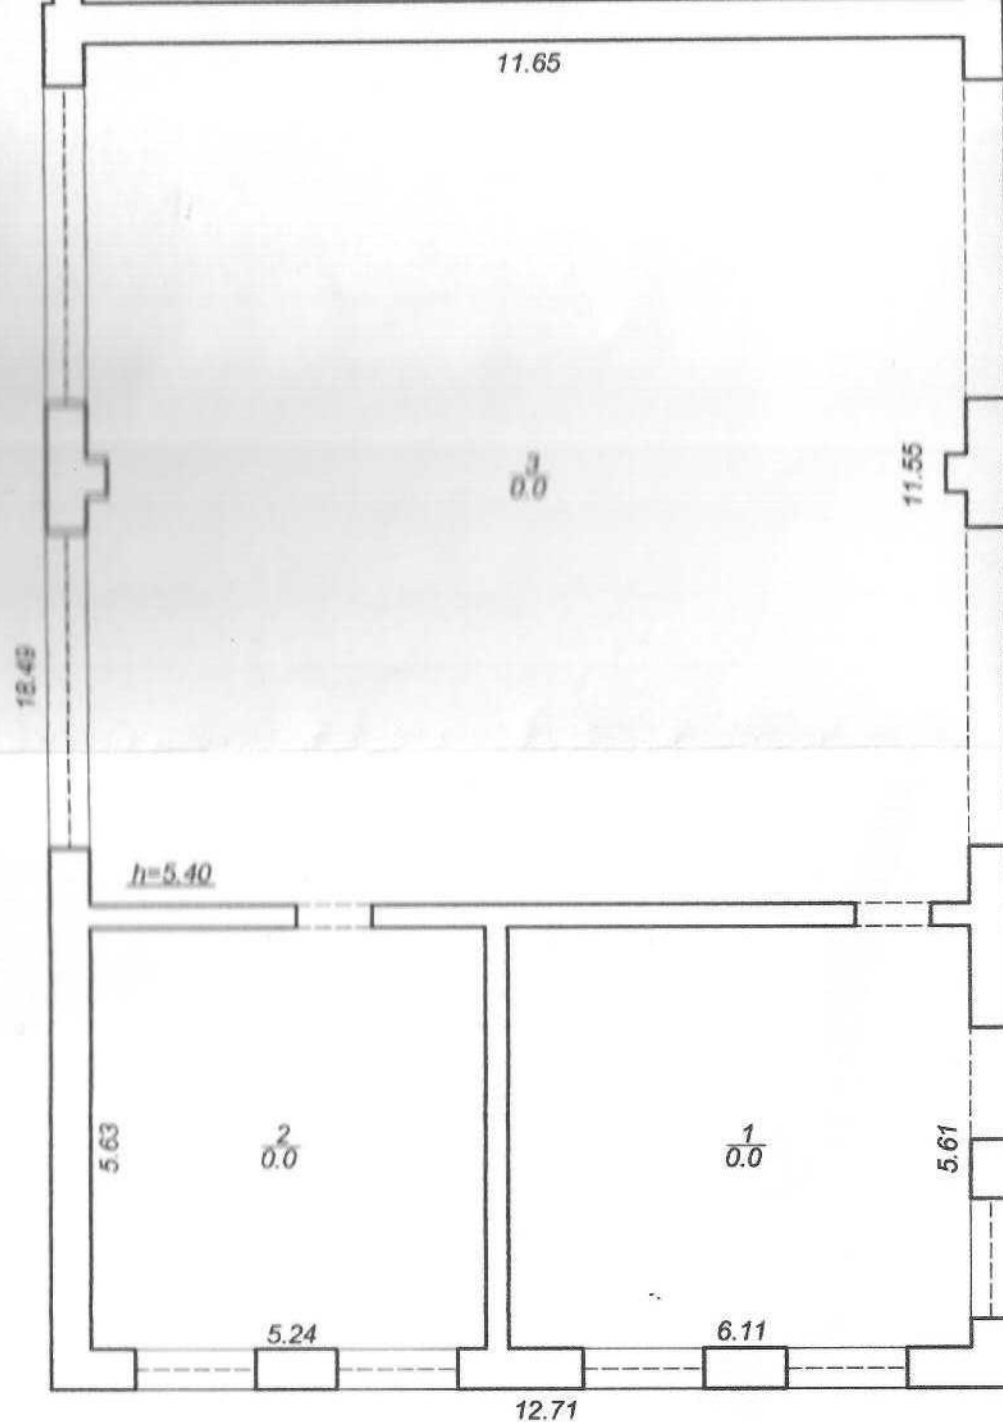

Масштаб 1:100

Фізична особа-підприємець Попков Сергій Анатолійович	
Керівник суб'єкта господарювання	Попков С.А.
Виконав	Попков С.А.
Перевірив	Попков С.А.
Дата виконання	" 22 " 11 2017 р.

ЕКСПЛІКАЦІЯ

приміщень до плану поверхів громадського будинку

№ 15/2

літер Б-1вулиця (провулок, площа)

Черкаська

місто (селище, село)

Суми

[illegible]

"22" 11 2017 p

Виконав _____ (Попков С.А.)

Перевірів: Понков С.А.

