


ПЛАН
групи нежитлових приміщень
 вулиця (провулок ,площа)
 Тернопільська ,24а
 місто , селище, село Львів район
 Сихівський область Львівська
 М 1:100

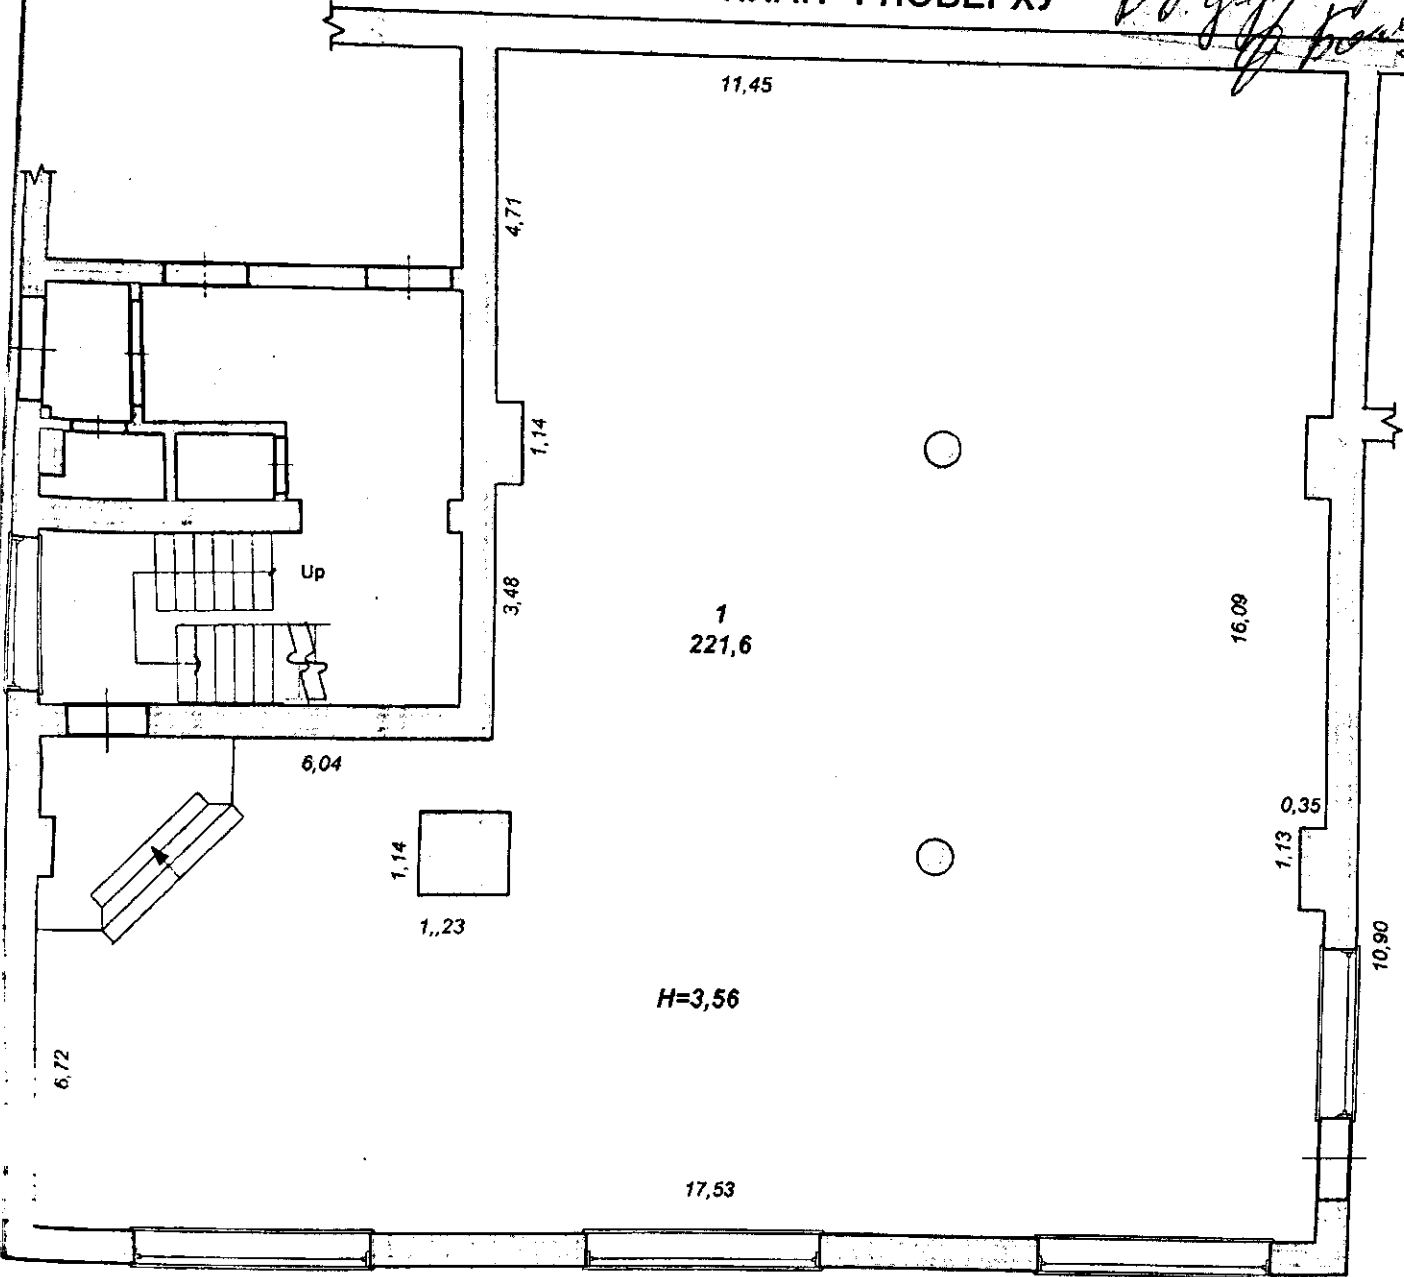

ПЛАН 1 ПОВЕРХУ

Р.О. директор



18,46