

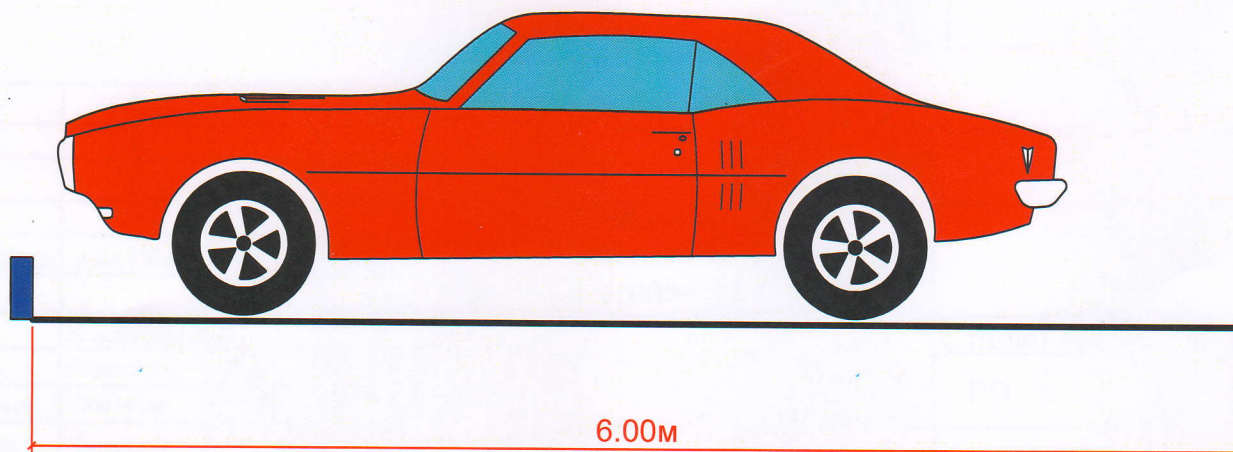


Номер згідно з ДСТУ 4100-2002	Кількість			Спосіб встанов лення
	типорозмір		ДЗІП	
	I	II		
5.38	-	2	-	на мет. стояку
2.1	-	1	-	на мет. стояку
7.2.6	-	1	-	на мет. стояку
7.4.4	-	1	-	на мет. стояку
7.17	-	1	-	на мет. стояку
7.14.	-	1	-	на мет. стояку
індив.	-	-	1	на мет. стояку
ВСЬГО	-	7	1	на мет. стояку

аварійний виїзд

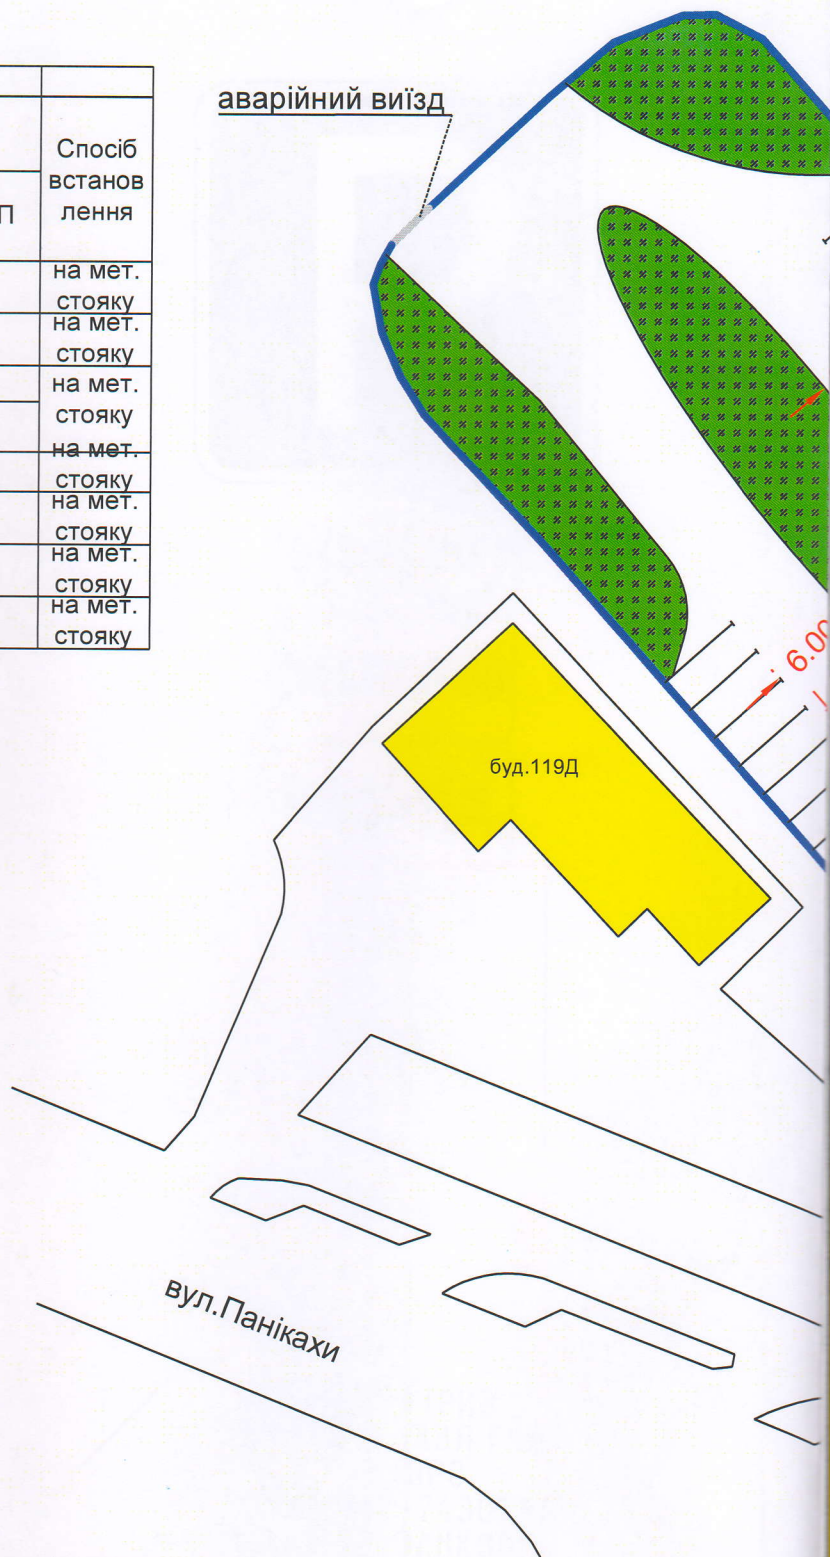

Інв. № ориг. Підпис і дата Замін інв. №

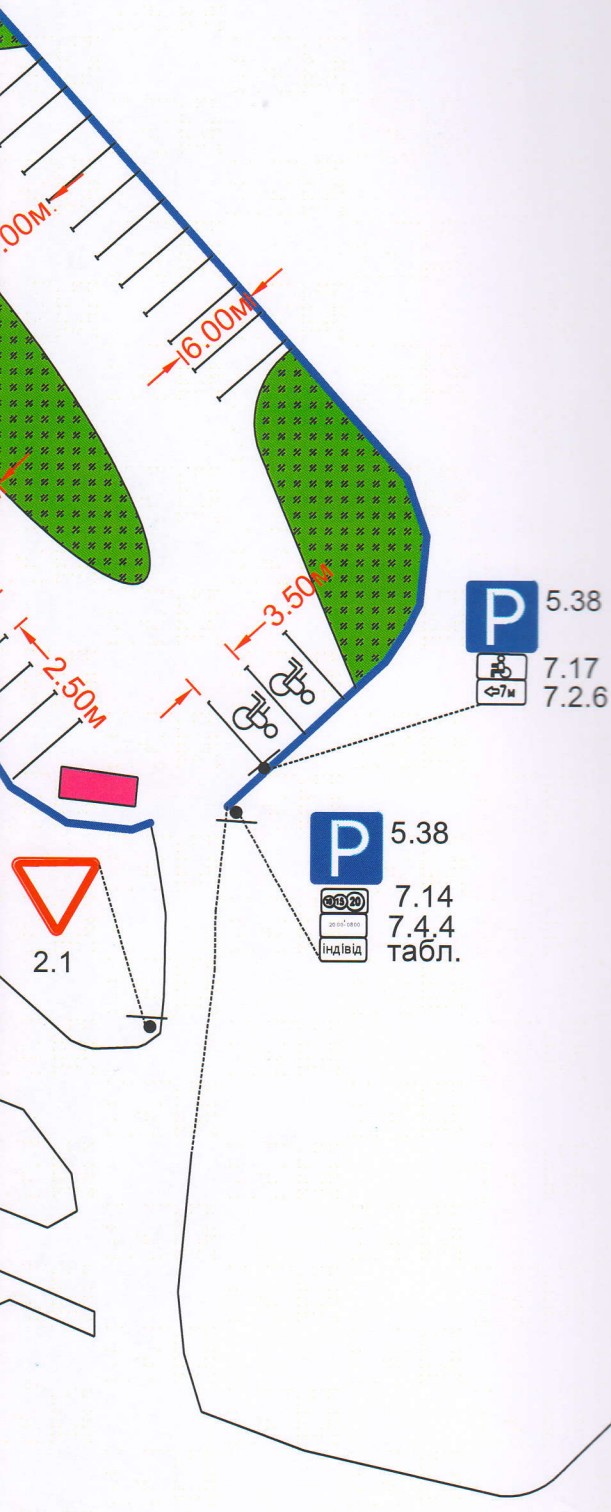

20.00-08.00

індивід

-ПЕРЕВІРИВ-
ІНСПЕКТ. ДВП ГУНП
ДНІПРО
ТЕЛ. 087-7430756
Р.В. ЗАМКОВИЙ

						145-0-АД-1		
						Майданчик для паркування транспортних засобів по вул. Паніахи в районі буд. № 119Д.		
Зм.	Кільк.	Арк.	№ док.	Підпис	Дата	Стадія	Аркуш	Аркушів
ГІП		Коломійченко			05.17	РП		
Нач.гр.		Кармазин			05.17			
Перевірив		Самохіна			05.17	Схема організації дорожнього руху		ДФ ДП "Укрдіпродор" "ДНІПРОДІПРОДОР"
Розробив		Черевань			05.17			
Н.контр.		Тарасенко			05.17			