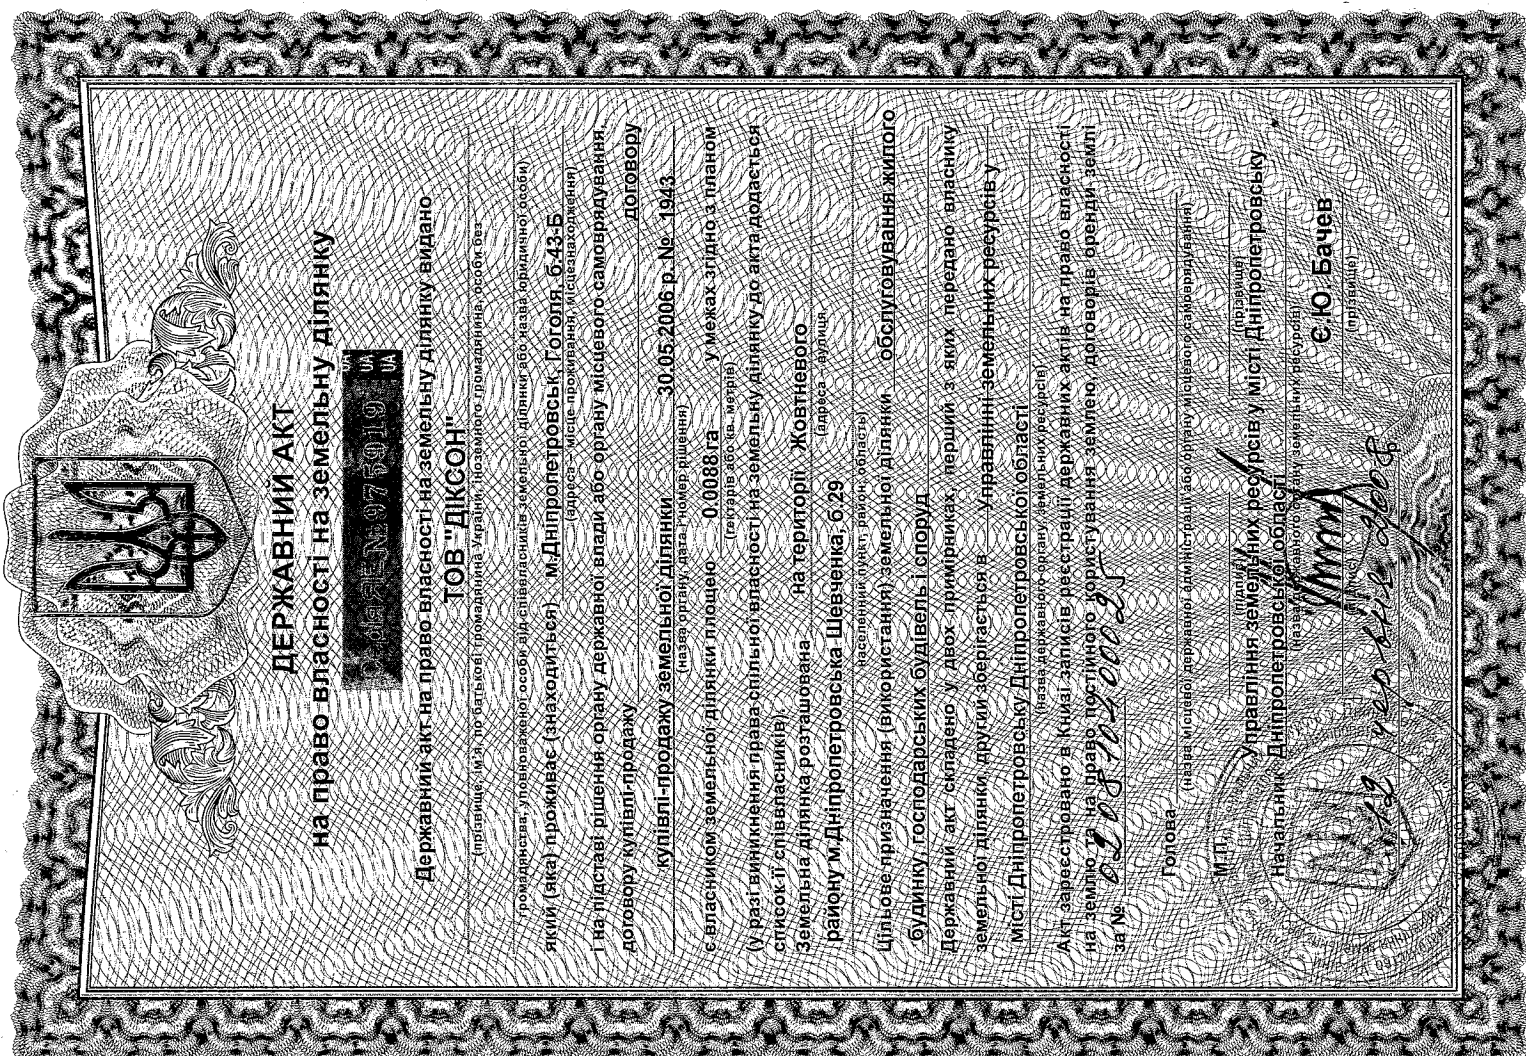


[illegible]

№ з/п	Прізвище, ім'я та по-батькові громадянина, особи без громадянства, незаарештованої особи	Адреса співвласника	Частка у співній власності

Голова
(Назва місцевої державної адміністрації або органу місцевого самоврядування)

М.П. _____ (подпись)

Начальник _____
 (название организации, наименование должности)

(підпис)


(підпис)

ДП «ГК «Зоря». Зам. 79. 2006-III

ПЛАН меж земельної ділянки

Кадастровий номер земельної ділянки 1210100000-03-298-0028

0,0088 га

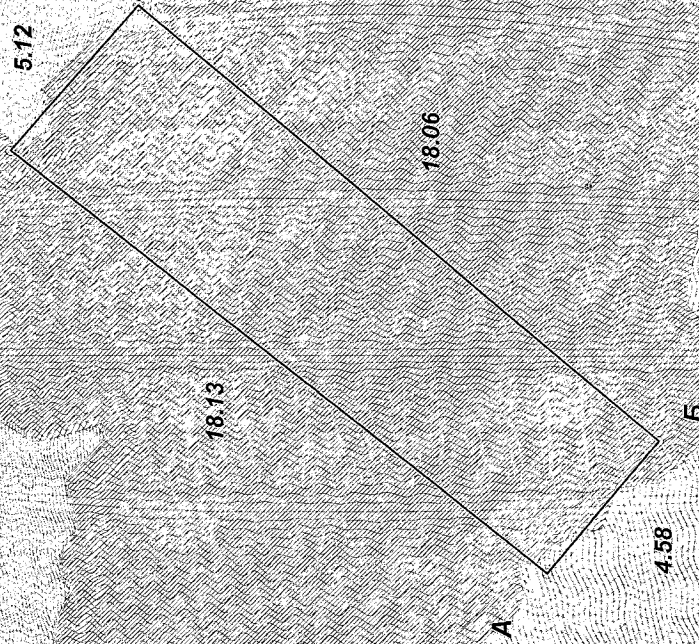

ОПИС МЕЖ

Віда до Б вул. Шевченка, 29

Б до А вул. Гоголя, 13


В

Г

Д

Е

Масштаб 1: 200

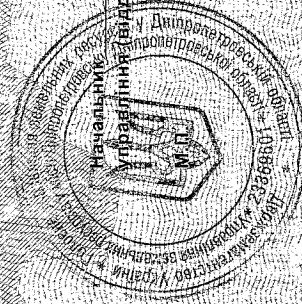

у м. Дніпропетровську

С.Ю. Бачев
(підпис)