


# ПЛАН БУДИНКУ

вулиця (провулок, площа) пр-кт Б.Хмельницького № 67 а  
місто (селище, село) Мелітополь


Масштаб 1:100

I этаж

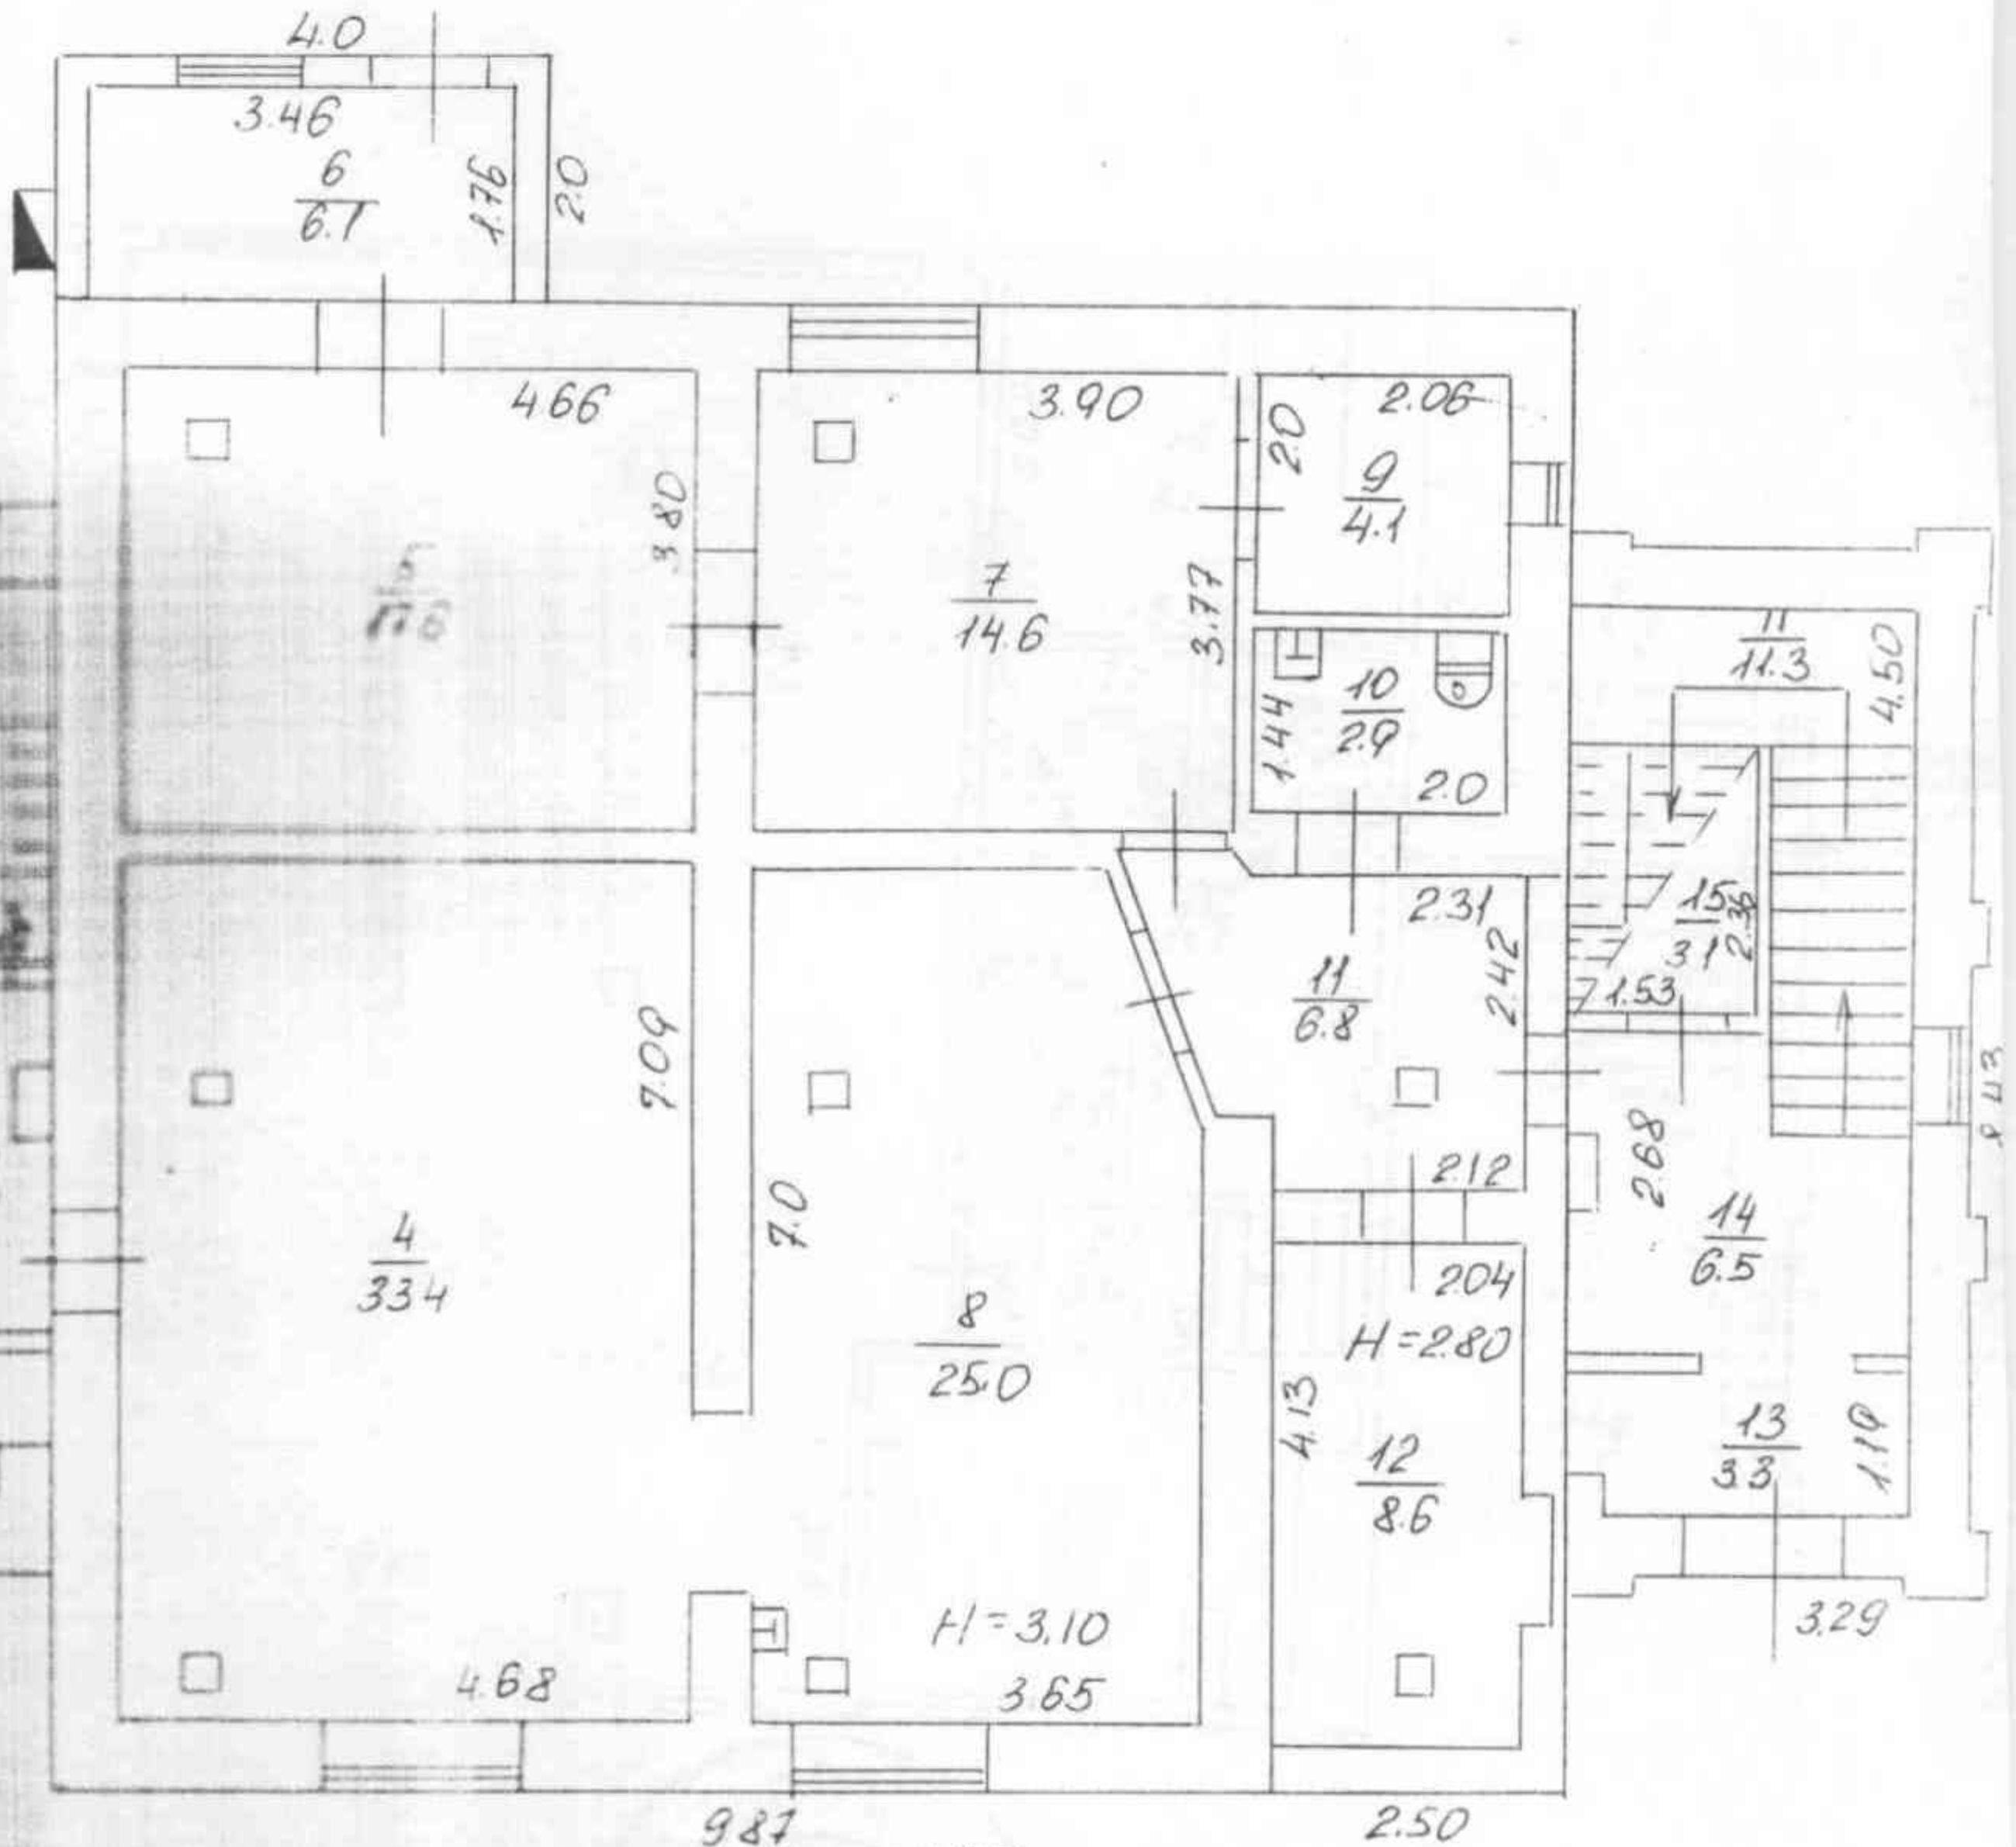

% зносу

КОПИЯ ВЕРНА  
ЕКОНОМ.ОТД. №14  
Сервис Т/В  
09.11.04

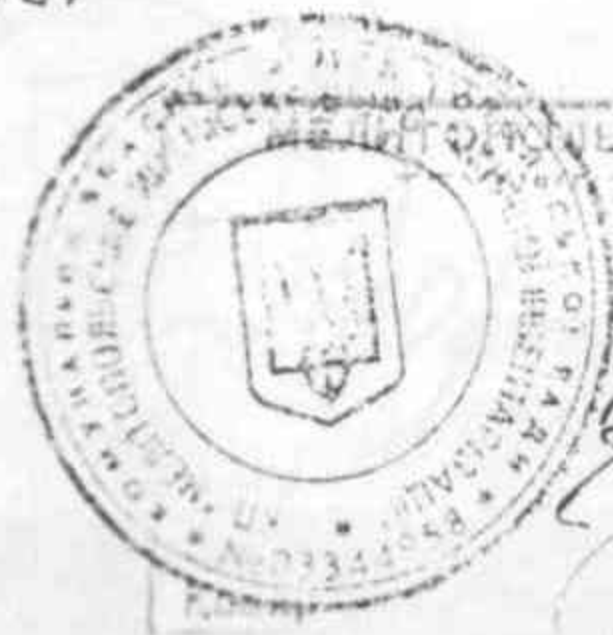

Д.В. Рычев  
И.А. Орешкова  
А.П. Белюков

15 06 05

# ПЛАН БУДИНКУ


вулиця (привулок, площа) *Масляникова*  
місто (селище, село) *Мелітополь*

№ *674*

7

Масштаб 1:100

II этаж

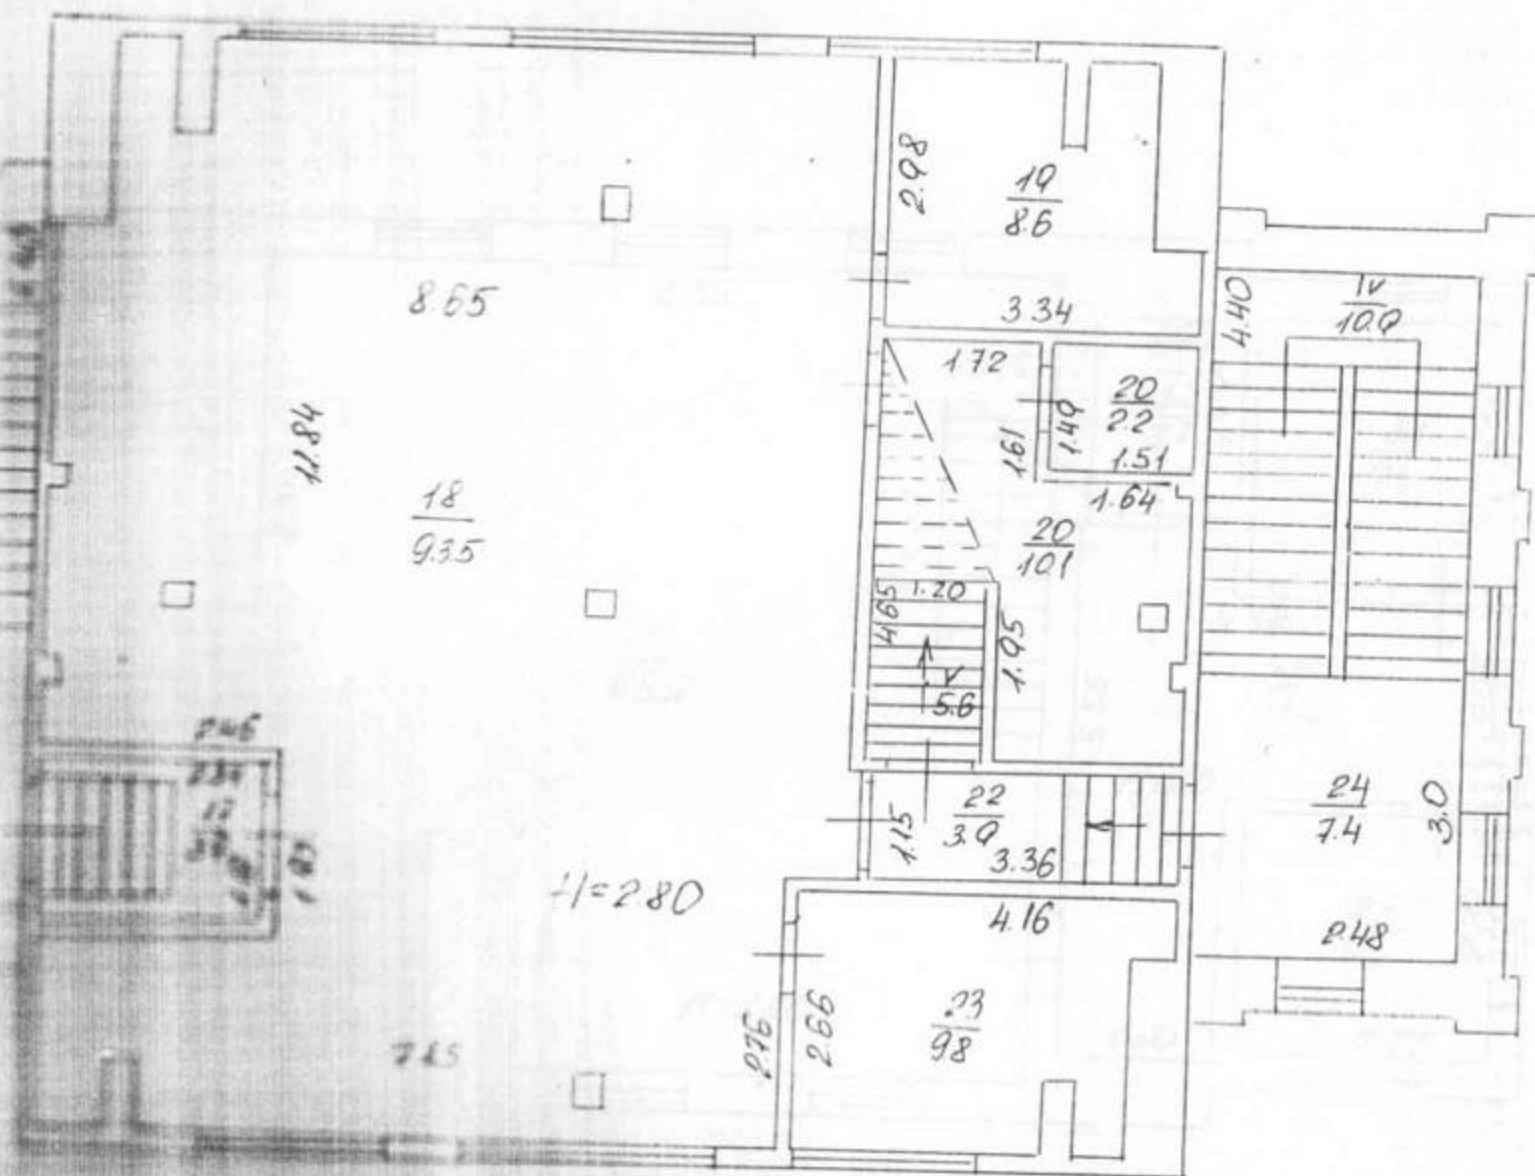

КОПИЯ ВЕРНА  
ЕКОНОМ. ОТА №14  
Сіверський Т.В.  
19.04.78



*Д.В. Сычев*  
*И.А. Орешков*  
*В.И. Белоско*

ПЛАН БУДИНКУ


Б.Хмельницкого  
Мелитополь

№ 67а

Масштаб 1:100

8

III этаж

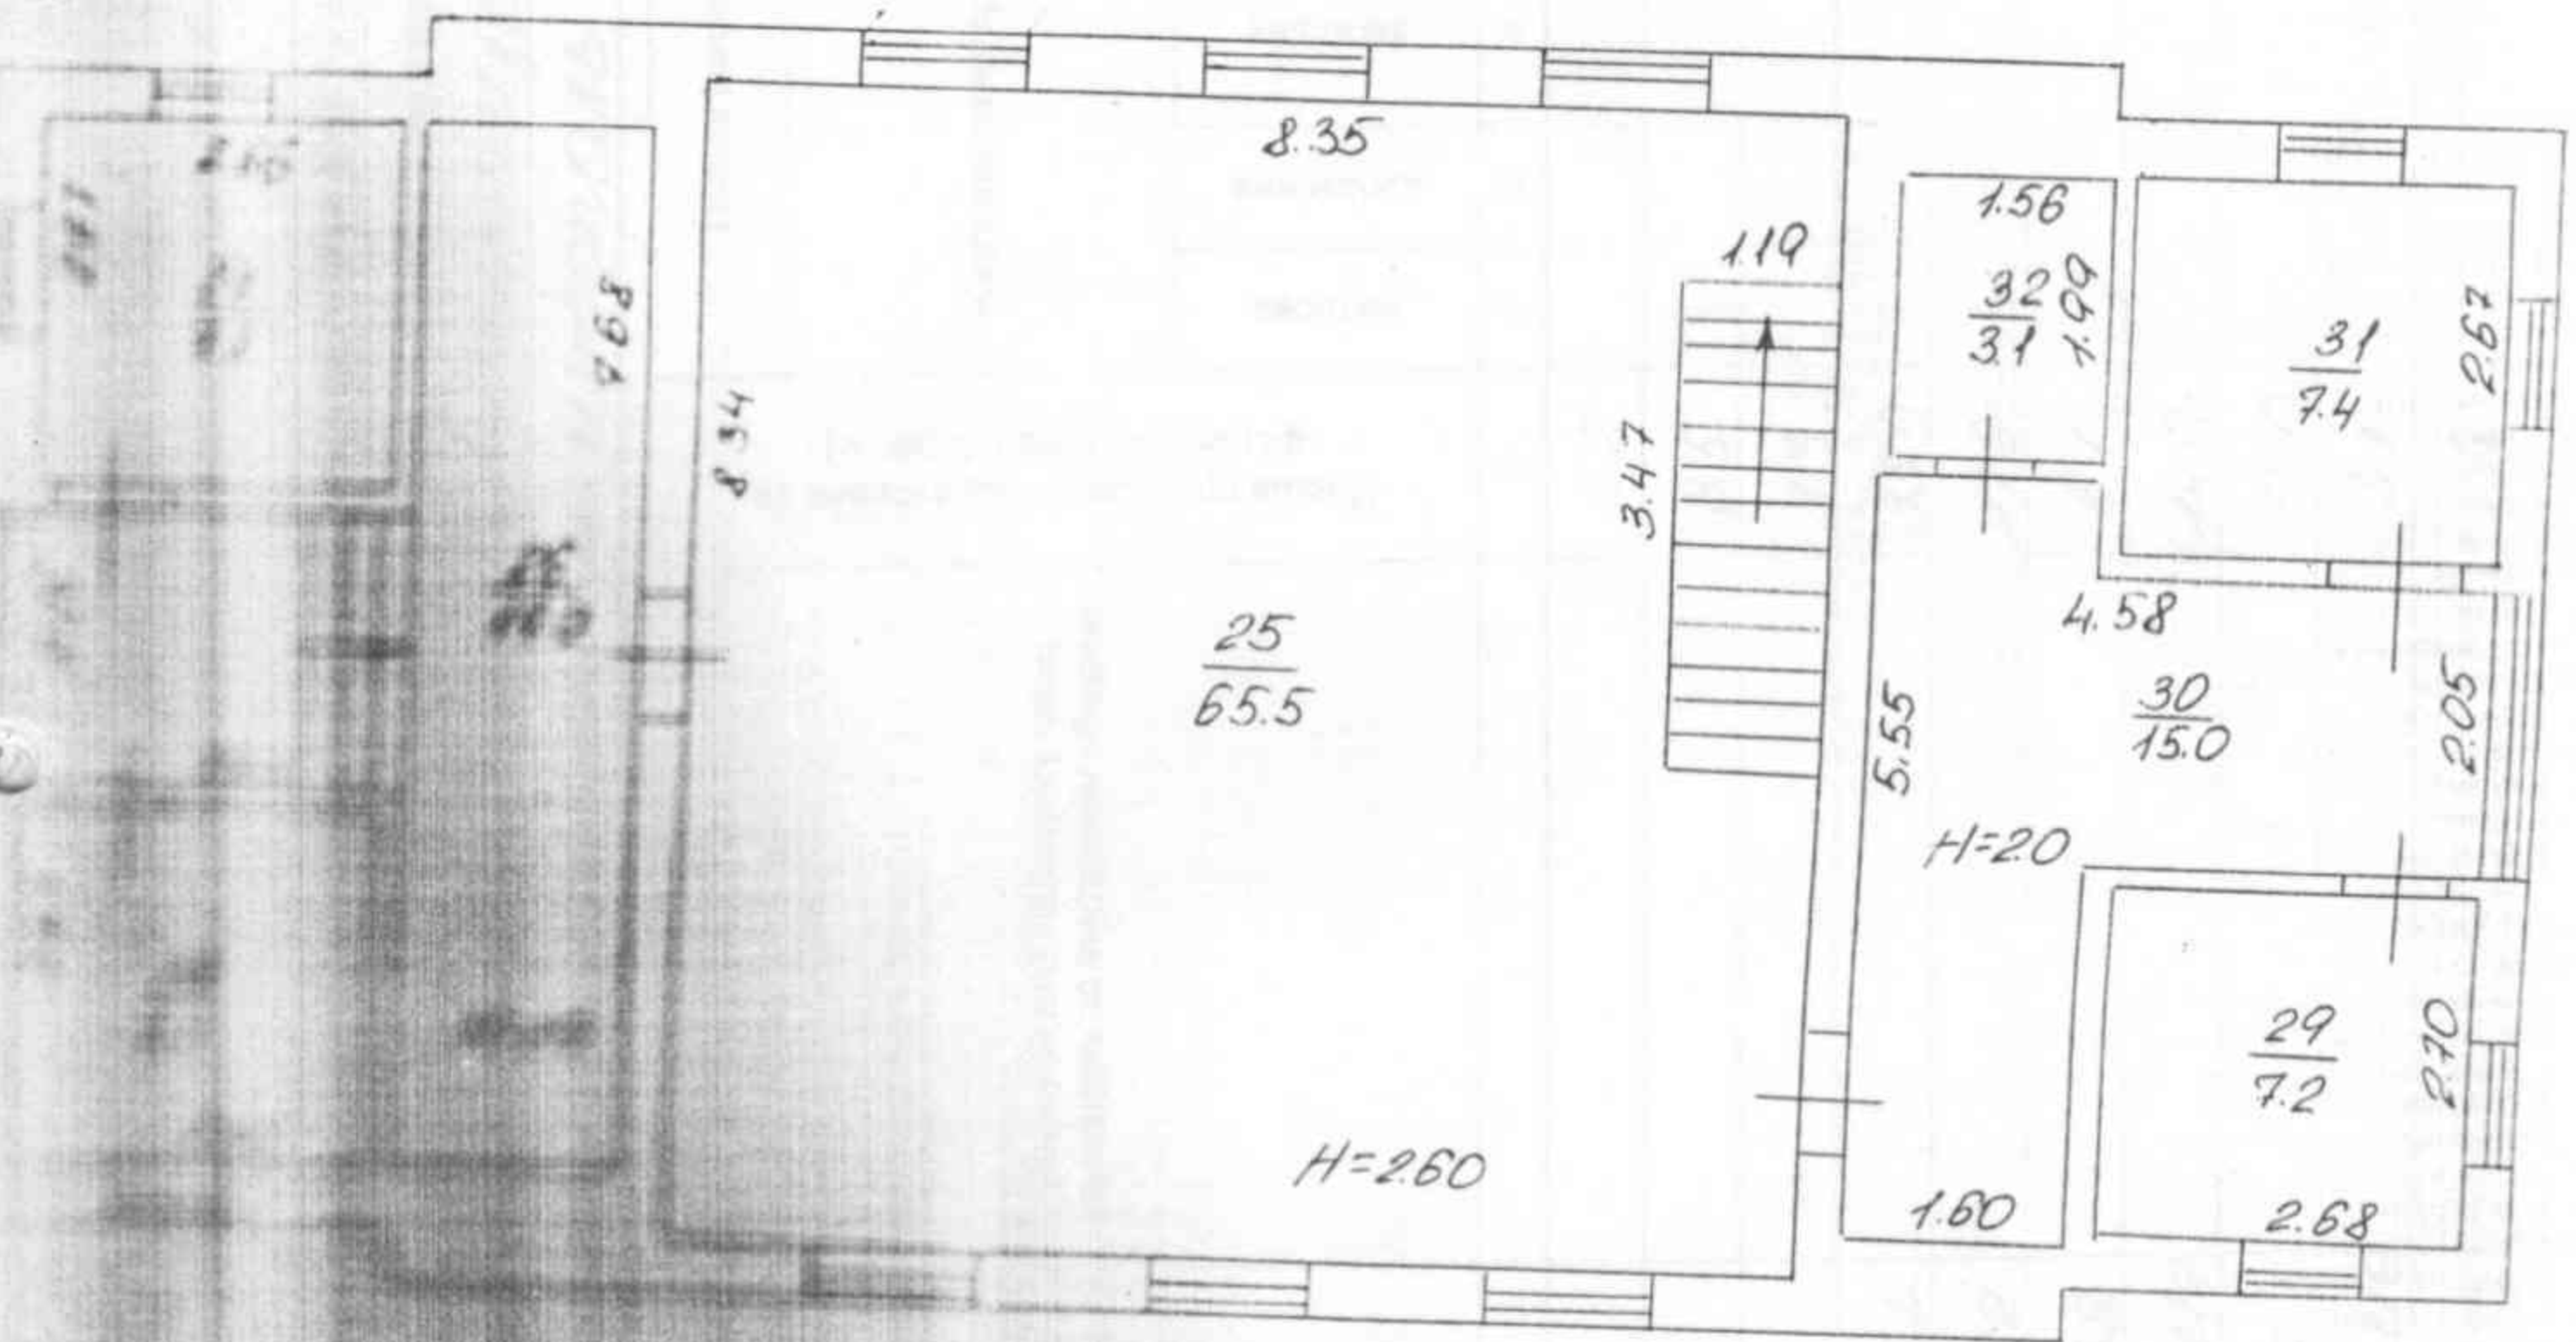

КОПИЯ, ВЕРНА  
ЭКОНОМОТЯ  
1957

Д.В.Сычев  
И.А.Фрейкова  
Л.Н.Белюкова

15 06 05