



Затверджено наказом
Держбуду України
№ 127 від 24.05.2001 р.
із змінами та доповненнями

**Обласне комунальне підприємство
Львівської обласної ради
«Бюро технічної інвентаризації та експертної оцінки»**

Україна
Область Львівська
Район Таліцький

Інвентаризаційна
справа №
Реєстровий №

Технічний паспорт

нежитлові приміщення
(призначення)

вулиця (провулок, площа) М. Руставелі № 24
місто (селище, село) Львів

Замовник технічної інвентаризації
або уповноважена ним особа
(прізвище, ім'я та по батькові фізичної особи
або найменування юридичної особи)

Місце проживання, серія і номер паспорта
фізичної особи або місцезнаходження,
код за ЄДРПОУ юридичної особи

Управління комунальної
власності



Паспорт виготовлено за станом на
«05» 10 2017 р.



Директор

Мартинишин Г.Й.

Виконав

СХЕМАТИЧНИЙ ПЛАН ЗЕМЕЛЬНОЇ ДІЛЯНКИ

(призначення)

вул. (провул., площа) _____ № _____

місто (селище, село) _____

Масштаб 1:500

Експлікація

[illegible]

нежитлові приміщення
(призначення)

вул. (провул., площа)

Ш. Руставелі

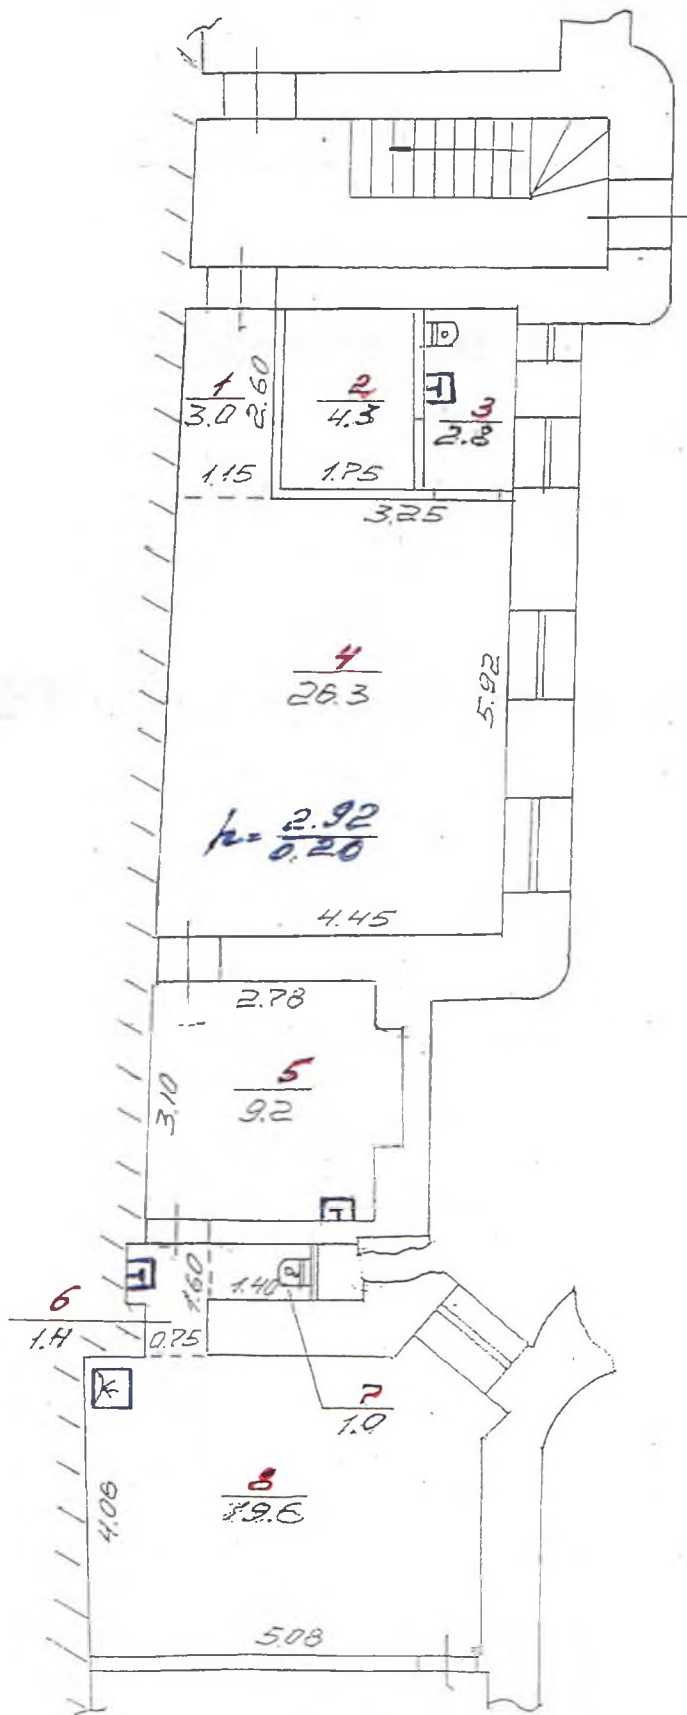
№ 24

місто (селище, село)

Львів

Масштаб 1:200

цокольний поверх



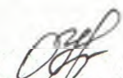
лиця (провулок, площця)

No 24

Abbott

002543

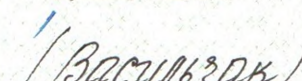
Виконав


(підпис)


(прізвище, ініціали)

Перевірів


(підпис) 10.10.17


(прізвище, ініціали)

« 05»

10

2017 р.