

ПЛАН групи нежитлових приміщень


вулиця (провулок, площа) Буковинська № 5

місто (селище, село) Дніпро

район: Самарський, область Дніпропетровська

Масштаб 1:200

I поверх

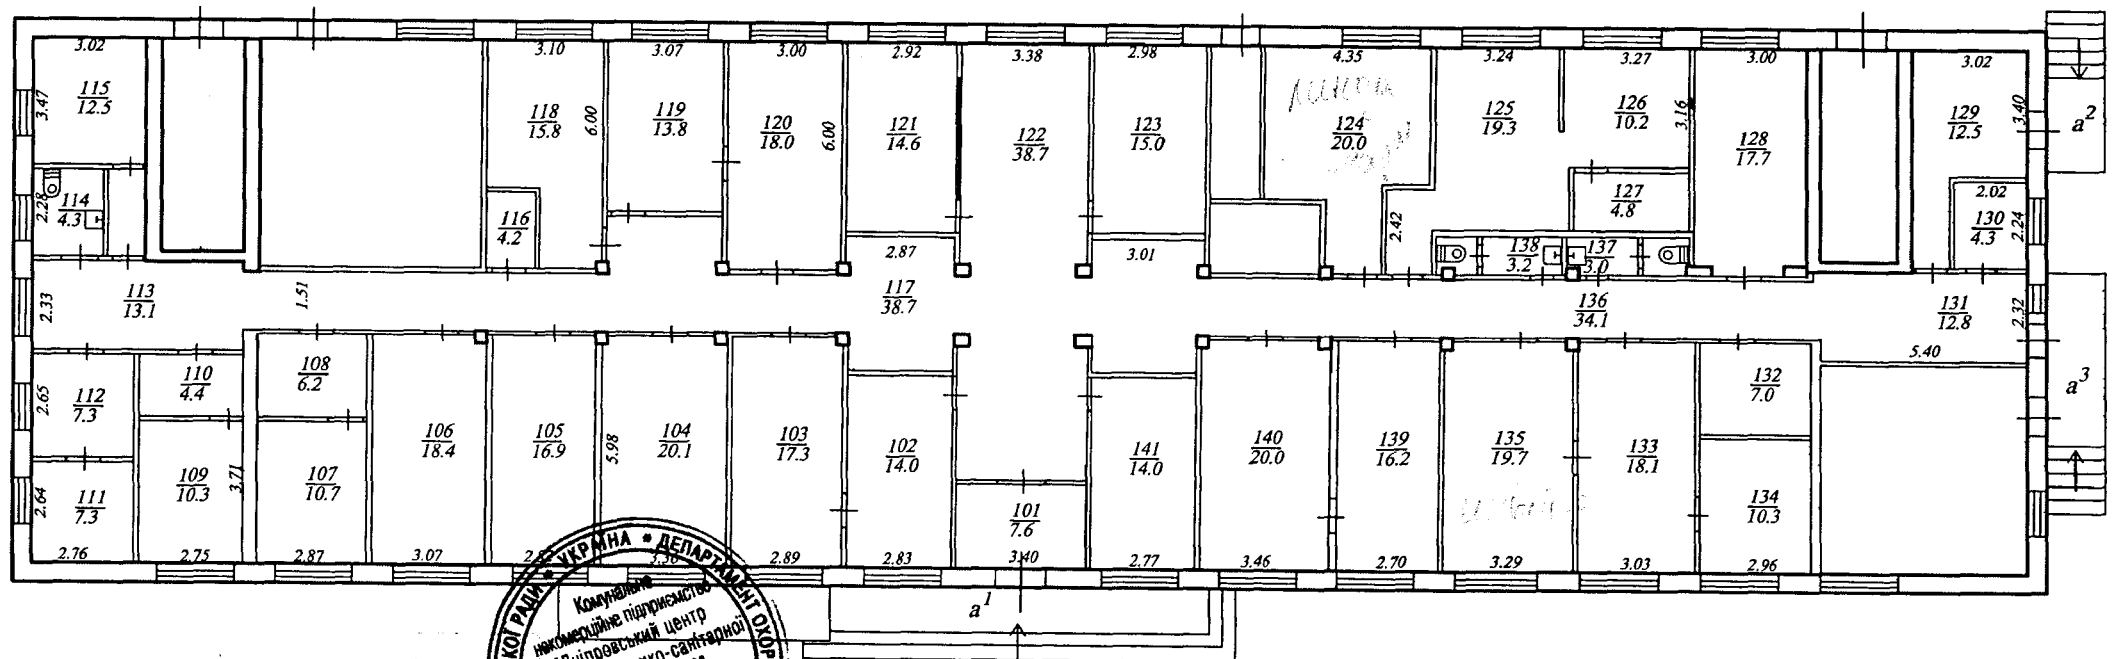

Заст. міст. арх. *Григор'єв Ч. І. П.*
Ч. - *Григор'єв Ч. І.*