

СПИСОК Серія ВЛ №080654
співвласників земельної ділянки

№ п/п	Прізвище, ім'я та по батькові громадянина, особи без громадянства, назва юридичної особи	Адреса співвласника	Частка у спільній власності
-------	--	---------------------	-----------------------------


Голова _____ (назва, місцеві державної адміністрації або органу місцевого самоврядування)

М.П. _____ (підпис)

Начальник _____ (назва державного органу або органу місцевого самоврядування)

_____ (підпис)

_____ (підпис)

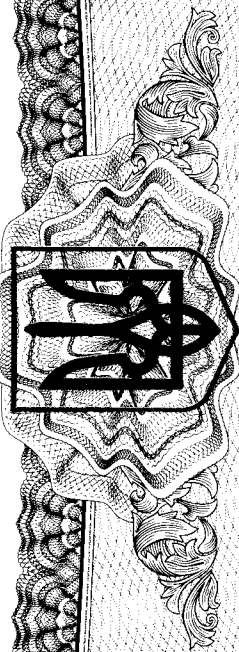

ДЕРЖАВНИЙ АКТ
на право власності на земельну ділянку



Державний акт на право власності на земельну ділянку видано, **ІЗОВ КОВЕЛЬСЬКИЙ ЖИТЛОВИЙ БУДІВЕЛЬНИЙ КОМПЛЕКТ**

(прізвище, ім'я, по батькові громадянина України, місцевого громадянина, особи без

громадянства, уповноваженої особи від співвласників земельної ділянки або незалежної особи)
М. КОВЕЛЬ, вул. ПІДКОЛОДНОГО, 3

який (яка) проживає (знаходиться)
(адреса-місце проживання, місцеве громадянство)

і на підставі рішення органу державної влади або органу місцевого самоврядування, **ДОГОВОР КУПЛІ-ПРОДАЖУ ЗЕМЕЛЬНОЇ ДІЛЯНКИ ВІД 24.05.2006р. № 5111**

(назва органу, дата **04.07.2006**)

є власником земельної ділянки площею _____ у межах згідно з планом

(гектарів або кв. метрів)

(у разі виникнення права спільної власності на земельну ділянку до акта додається **список її співвласників), провулок 40 років Перемоги, 12**

Земельна ділянка розташована

М. Ковель Волинської області-руїни

(населений пункт, район, область)

Цільове призначення (використання) земельної ділянки **ДЛЯ БУДІВНИЦТВА ТА ОБСЛУГОВУВАННЯ ЖИТЛОВОГО БУДІНКУ**

Державний акт складено у двох примірниках, перший з яких передано власнику земельної ділянки, другий зберігається в **КОВЕЛЬСЬКОМУ МІСЬКОМУ ВІДПІЛІ ЗЕМЕЛЬНИХ РЕСУРСІВ**

(назва державного органу земельних ресурсів)

Акт зареєстровано в Книзі записів реєстрації державних актів на право власності на землю та на право постійного користування землею, договорів оренди землі за № **04258800069**

(назва, місцеві державний адміністрації або органу місцевого самоврядування)

УКРАЇНА КОВЕЛЬСЬКИЙ МІСЬКИЙ ГОЛОВА
КОПАРУХ С.Д.

(підпис)

КОВЕЛЬСЬКИЙ МІСЬКИЙ ВІДПІЛІ ЗЕМЕЛЬНИХ РЕСУРСІВ


Начальник **Порчинов В.Г.**

(підпис)

04.07.2006

р.

ПЛАН
меж земельної ділянки
0710400000:15:002:0042
Кадастровий номер земельної ділянки

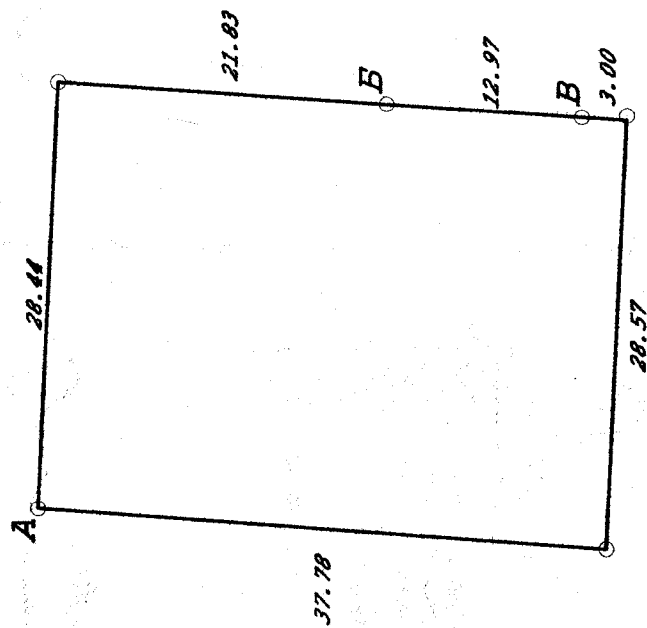


ОПИС МЕЖ

землі міської ради

землі будинковолоніння № 34 по вул. Волі

землі міської ради

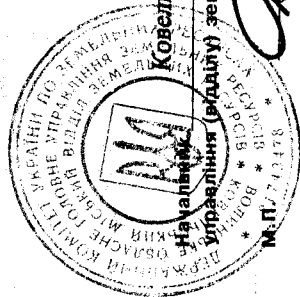

КОВЕЛЬСЬКОГО МІСЬКОГО
НАЧАЛЬНИКА
УПРАВЛІННЯ (відділу) земельних ресурсів

Логвінов В.Г.

(підпис)

Масштаб 1: 500