


План першого поверху будівлі гуртожитку №2 (літ. А-V)

ПОСЛАЖНИЙ ПЛАН
 (схема № 1465 (м.п.) Кирова, лист 160)
 (схема № 1465 (м.п.) Кирова, лист 160)

Етаж I літ. А-V

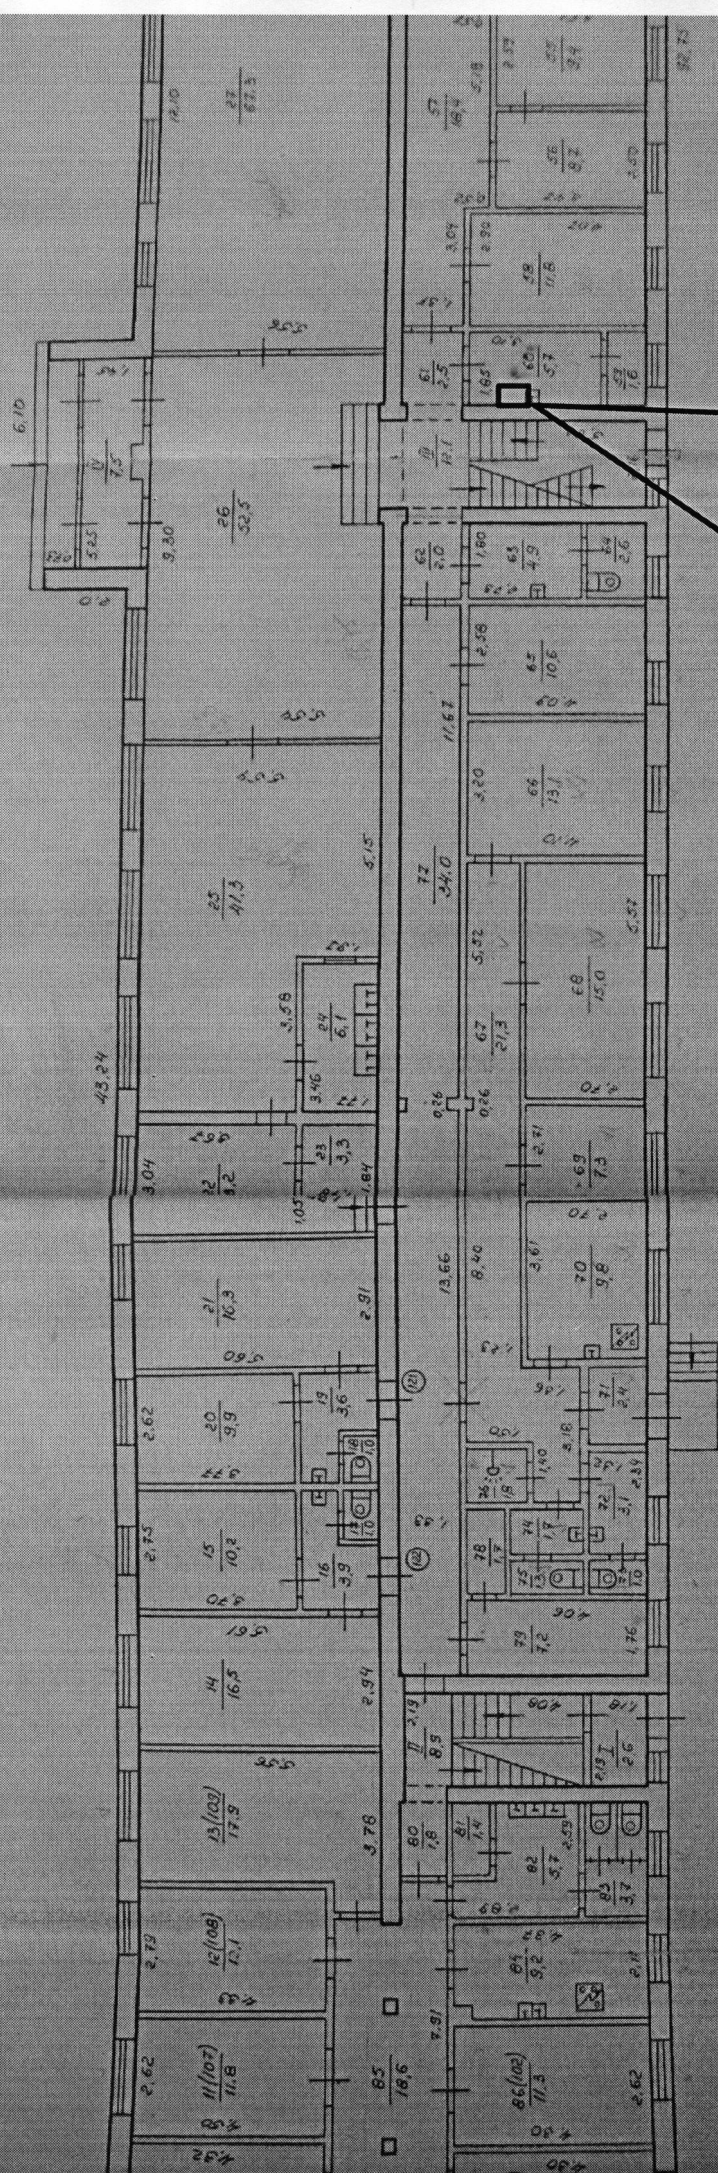

Розташування Об'єкту оцінки - частина
 позиції №60 на 1 поверсі 5-пов. будівлі
 гуртожитку №2 (літ. А-V)