ТОВАРИСТВО З ОБМЕЖЕНОЮ ВІДПОВІДАЛЬНІСТЮ
«Б-Т-І»

Область **Київська** Інвентаризаційна справа **37407/16**

Район **Печерський**

Місто **Київ** Реєстровий №

ТЕХНІЧНИЙ ПАСПОРТ

на нежитлове приміщення

буд. № 18, узвіз Печерський
місто Київ

Замовник технічної інвентаризації або уповноважена ним особа (прізвище, ім'я, по батькові фізичної особи або найменування юридичної особи)	Місце проживання, серія і номер паспорта фізичної особи або місцезнаходження, код СДРПОУ юридичної особи
КОМУНАЛЬНЕ ПІДПРИЄМСТВО «КЕРУЮЧА КОМПАНІЯ З ОБСЛУГОВУВАННЯ ЖИТЛОВОГО ФОНДУ ПЕЧЕРСЬКОГО РАЙОНУ М. КИЄВА»	01102, м. Київ, вул. Мар'яненка, буд. 7
	Код ЄДРПОУ 35692211

Паспорт виготовлено станом на
«18» липня 2016 року

Керівник ТОВ «Б-Т-І»
_____ /Болгарін Б.І./

Виконав _____ /Полонська Н.В./
Кваліфікаційний сертифікат АЕ № 003799

План поверху
нежитлового приміщення


узвіз Печерський буд. № 18

район Печерський

місто Київ

Масштаб 1 : 100

Підвал літ. "А"

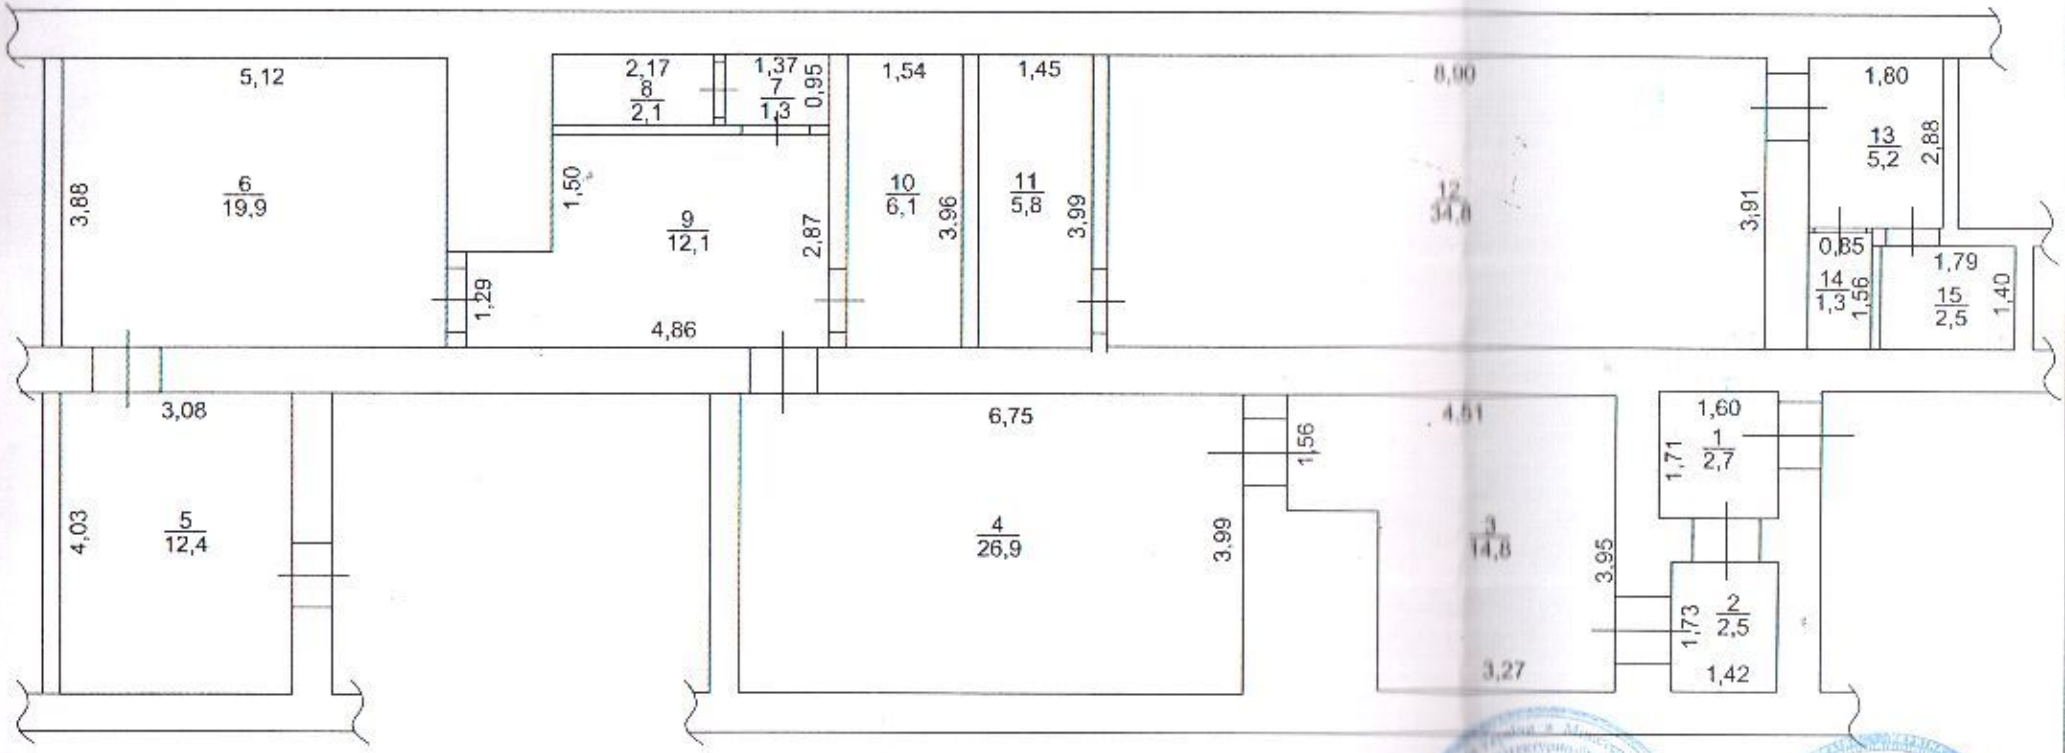

Суб'єкт господарювання ТОВ "Б-Т-І"		
Керівник		Болгарін Б.І.
Виконав		Полонська Н.В.
Перевірив		Болгарін Б.І.
ДАТА ВИКОНАННЯ	18.07.2016 р.	

ЕКСПЛІКАЦІЯ
приміщень до плану нежитлового приміщення

буд. № 18, узвіз Печерський, район Печерський, місто Київ

Літер	Поверхи	Номер групи приміщень	Номер приміщень	Призначення приміщень	Загальна площа приміщень (підрахована за формулами розрахунку площі) (кв.м.)	Площа нежитлових вбудованих приміщень(кв.м)			Площа літніх приміщень (кв.м.)	Площа приміщень загального користування (кв.м.)	Самочинно збудована, переобладнана площа приміщень (кв.м.)	Примітки
						Корисна (сума гр. 8 та 9)	основна	допоміжна				
1	2	3	4	5	6	7	8	9	10	11	12	13
А	Підв.	38	1	Коридор	2,7			2,7				
			2	Коридор	2,5			2,5				
			3	Основне приміщення	14,8			14,8				
			4	Основне приміщення	26,9		26,9					
			5	Основне приміщення	12,4		12,4					
			6	Основне приміщення	19,9		19,9					
			7	Вмивальна	1,3			1,3				
			8	Вбиральня	2,1			2,1				
			9	Коридор	12,1			12,1				
			10	Основне приміщення	6,1		6,1					
			11	Основне приміщення	5,8		5,8					
			12	Основне приміщення	34,8		34,8					
			13	Вмивальна	5,2			5,2				
			14	Вбиральня	1,3			1,3				
			15	Вбиральня	2,5			2,5				
			Всього по нежитловому приміщенню:		**150,4**		**105,9**	**44,5**				

18.07.2016 року

Склав: **Полонська Н.В.**

Перевірив: **Болгарін Б.І.**

Характеристика
нежитлового приміщення

буд. № 18, узвіз Печерський
район Печерський, місто Київ

Літер	Назва об'єкта	Рік побудови	Опис основних конструктивних елементів						Інженерне обладнання					Розрахункова висота будівлі Нб (м)	Площа основи Sосн. (кв.м)	Об'єм (куб.м)	Вартість заміщення (грн.)	% фіз. зносу	Інвентаризаційна вартість (грн.)
			фундамент	стіни	покрівля	перекриття	підлога	сходи	електрика	водопровід	каналізація	газопровід	вид опалення						
1	2	3	4	5	6	7	8	9	10	11	12	13	14	15	16	17	18	19	20
А	Нежитлове приміщення		з/бетон	цегла	-	бетон	бетон	-	так	так	так	так	так	2,75	212,0	583	Не замовлялася		
																Усього:	-		

ТОВ «Б-Т-І»

Керівник		Болгарін Б.І.
Виконав		Полонська Н.В.
Перевірив		Болгарін Б.І.

18 липня 2016 року

згідно з оригіналом

МІНІСТЕРСТВО РЕГІОНАЛЬНОГО РОЗВИТКУ, БУДІВНИЦТВА
ТА ЖИТЛОВО-КОМУНАЛЬНОГО ГОСПОДАРСТВА УКРАЇНИ
АТЕСТАЦІЙНА АРХІТЕКТУРНО-БУДІВЕЛЬНА КОМІСІЯ

Серія АЕ

№ 003799

КВАЛІФІКАЦІЙНИЙ СЕРТИФІКАТ

відповідального виконавця окремих видів робіт (послуг), пов'язаних зі створенням об'єктів архітектури

Експерт
(кваліфікаційний профіль)

Видано про те, що Полонська Наталія Володимирівна
(прізвище, ім'я, по батькові)

пройшов(ла) професійну атестацію, що підтверджує його (її) відповідність кваліфікаційним вимогам у сфері діяльності, пов'язаній із створенням об'єктів архітектури, професійну спеціалізацію, необхідний рівень кваліфікації і знань.

Категорія: Інженер з інвентаризації нерухомого майна

Кваліфікаційний сертифікат видано згідно з рішенням Атестаційної архітектурно-будівельної комісії (далі - Комісія) від _____ № _____

(рішенням відповідної секції Комісії від 01.07.2015 № 53, затвердженим президією Комісії 03.07.2015 № 53-Е).

Зареєстрований у реєстрі атестованих осіб 03.07.2015 року за № 3661.

Роботи (послуги), пов'язані із створенням об'єктів архітектури, спроможність виконання яких визначено кваліфікаційним сертифікатом: Технічна інвентаризація об'єктів нерухомого майна.

Дата видачі 03.07.2015 року

Голова (заступник голови) Атестаційної архітектурно-будівельної комісії _____ Чижевський О.Л.
(підпис) (прізвище, ім'я, по батькові)

Прошито, пронумеровано та
скріплено печаткою
_____ аркуш 16
Керівник ТОВ «Б-Т-І»
_____/Болгарін Б.Р./