


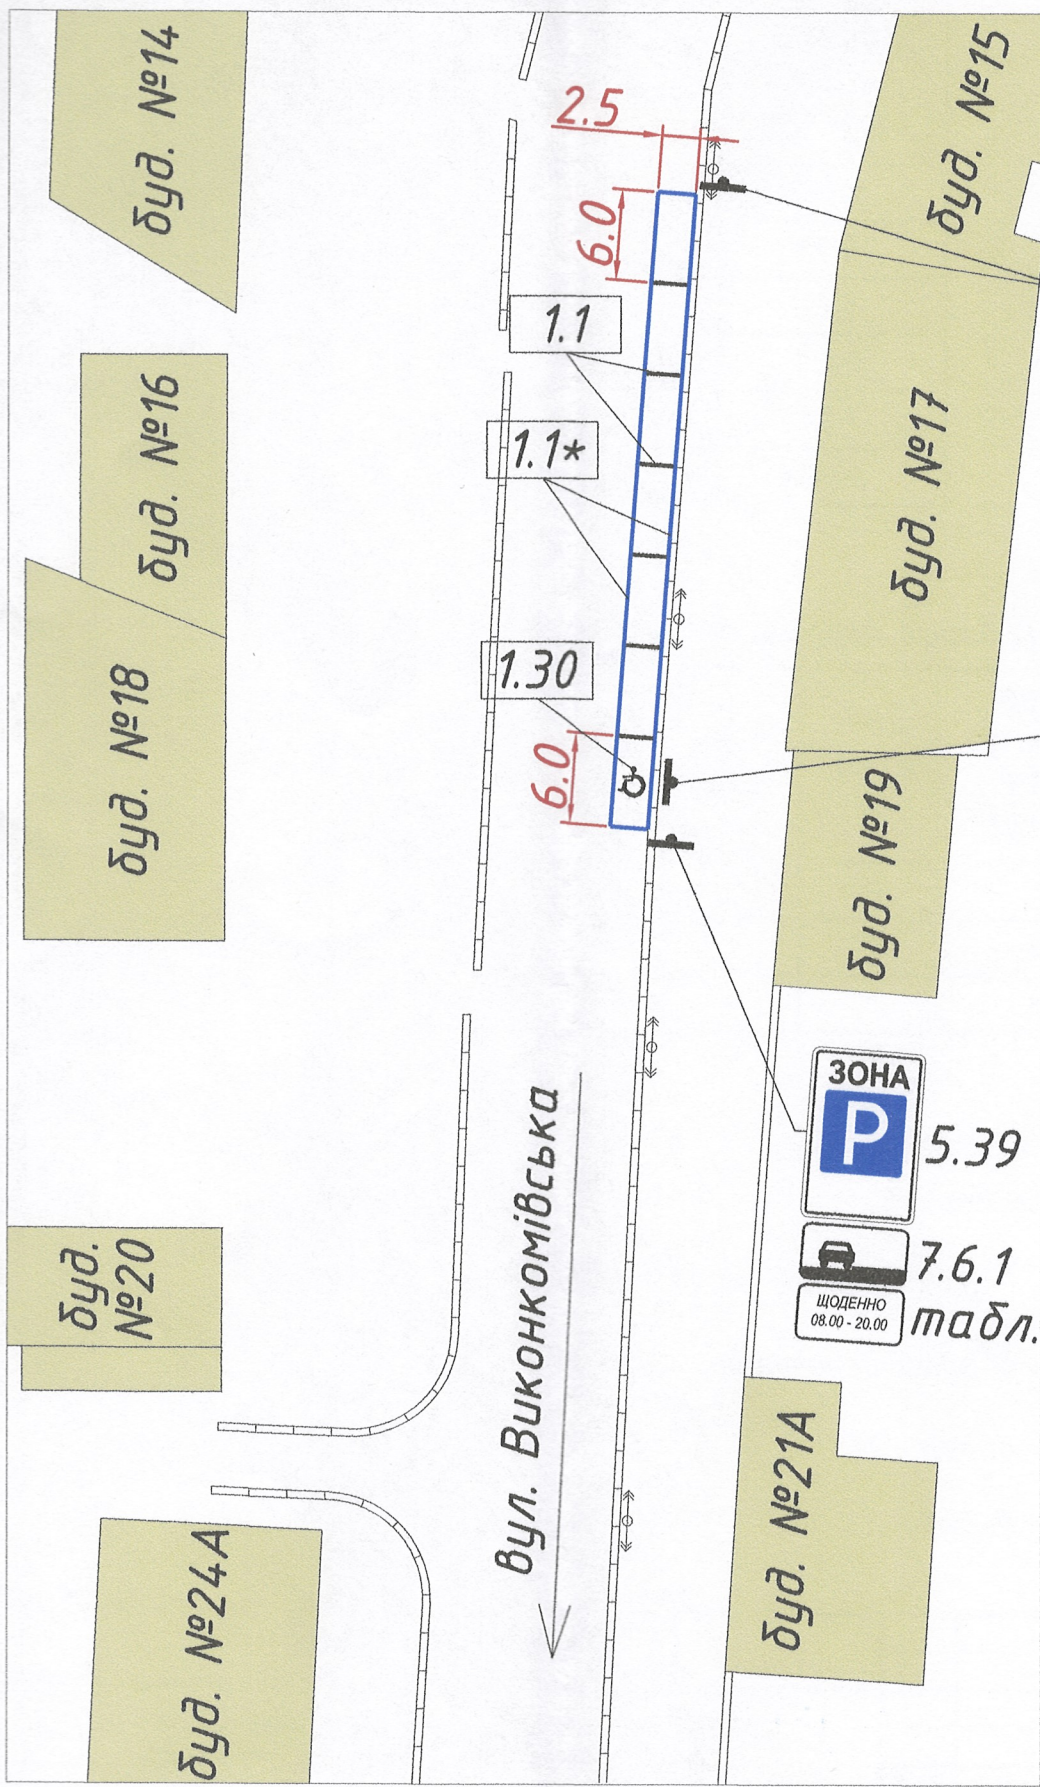

5.40



5.39



7.6.1
табл.

Таблиця дорожніх знаків

Номер згідно з ДСТУ 4100:2014	Кількість		
	Типорозміру		ДЗІП
	II	I	
5.38.1	1	-	-
5.39	1	-	-
5.40	1	-	-
7.6.1	1	-	-
7.17	1	-	-
табл.	-	-	1

Начальник управління патрульної
поліції в Дніпропетровській області
Департаменту патрульної поліції
капітан поліції

Андрій КАПІШНИЙ


Таблиця дорожньої розмітки

Номер згідно з ДСТУ 2587:2010	Дов- жина, м	К-ть місць	Площа кольору, м ²	
			Білого	Синього
1.1	15	-	1.5	-
1.1*	89	-	-	8.9
1.30	-	1	1.4	-

Умовні позначення:



- дорожній знак на металевому стояку

 

- бордюр (існуючий)



- опора ЛЕП



- дерево

ПЕРЕВІРЕНО
ВБДР УПП в Дніпропетровській області
Департаменту патрульної поліції
М. Яким Т. Яворський
Термін дії: до 21.10.2025 р.

вих. № 11503/21/19/21-2020
всг 22-10-2020

09/20-107-АД.01

Майданчик для паркування транспортних засобів на
вул. Виконкомівська, в районі буд. №№ 15-23

зм.	Кільк.	Арк.	№ док.	Підпис	Дата			
ГІП	Семенов				10.20	Майданчик для паркування	Стадія	Аркуш
Розробив	Семенов				10.20		РП	1
Перевішив	Новіков				10.20		Аркуші	1
Н.контр.	Палагеша				10.20	Схема організації дорожнього руху М 1:500	ТОВ "Е С У"	