Додаток-1

ЗГІДНО З
ОРИГІНАЛОМ

Додаток 8.2
до Інструкції про порядок
проведення технічної
інвентаризації об'єктів
нерухомого майна

ПЛАН
поверхів громадського будинку
майстерні
(призначення)
№ 3 вул. Деревообробна місто (село) Київ
1-й поверх
літ. Б

Масштаб 1:100

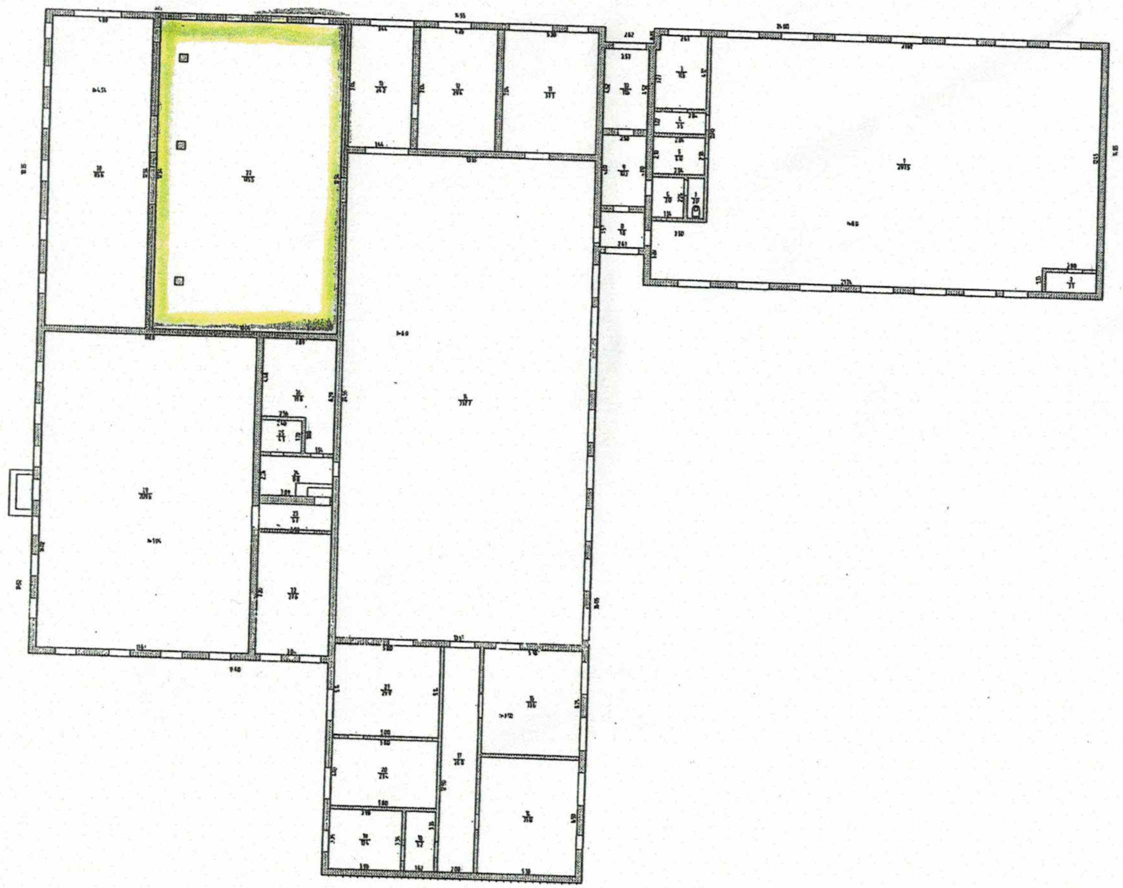

19.04.2016 [illegible] ____ (підпис) [illegible] О.Л. (П.І.Б.) Перевірив ____ (підпис) [illegible] О.Л. (П.І.Б.)

Директор П. Громадюк

КИЇВСЬКЕ ВИЩЕ ПРОФЕСІЙНЕ УЧИЛИЩЕ ДЕРЕВООБРОБКИ
Ідентифікаційний код 02544388