


ВИКОПІРОВКА

з плану 1-го поверху навчального корпусу №3 ДЗ «ДМА»
за адресою: м.Дніпро, пл. Соборна, 2

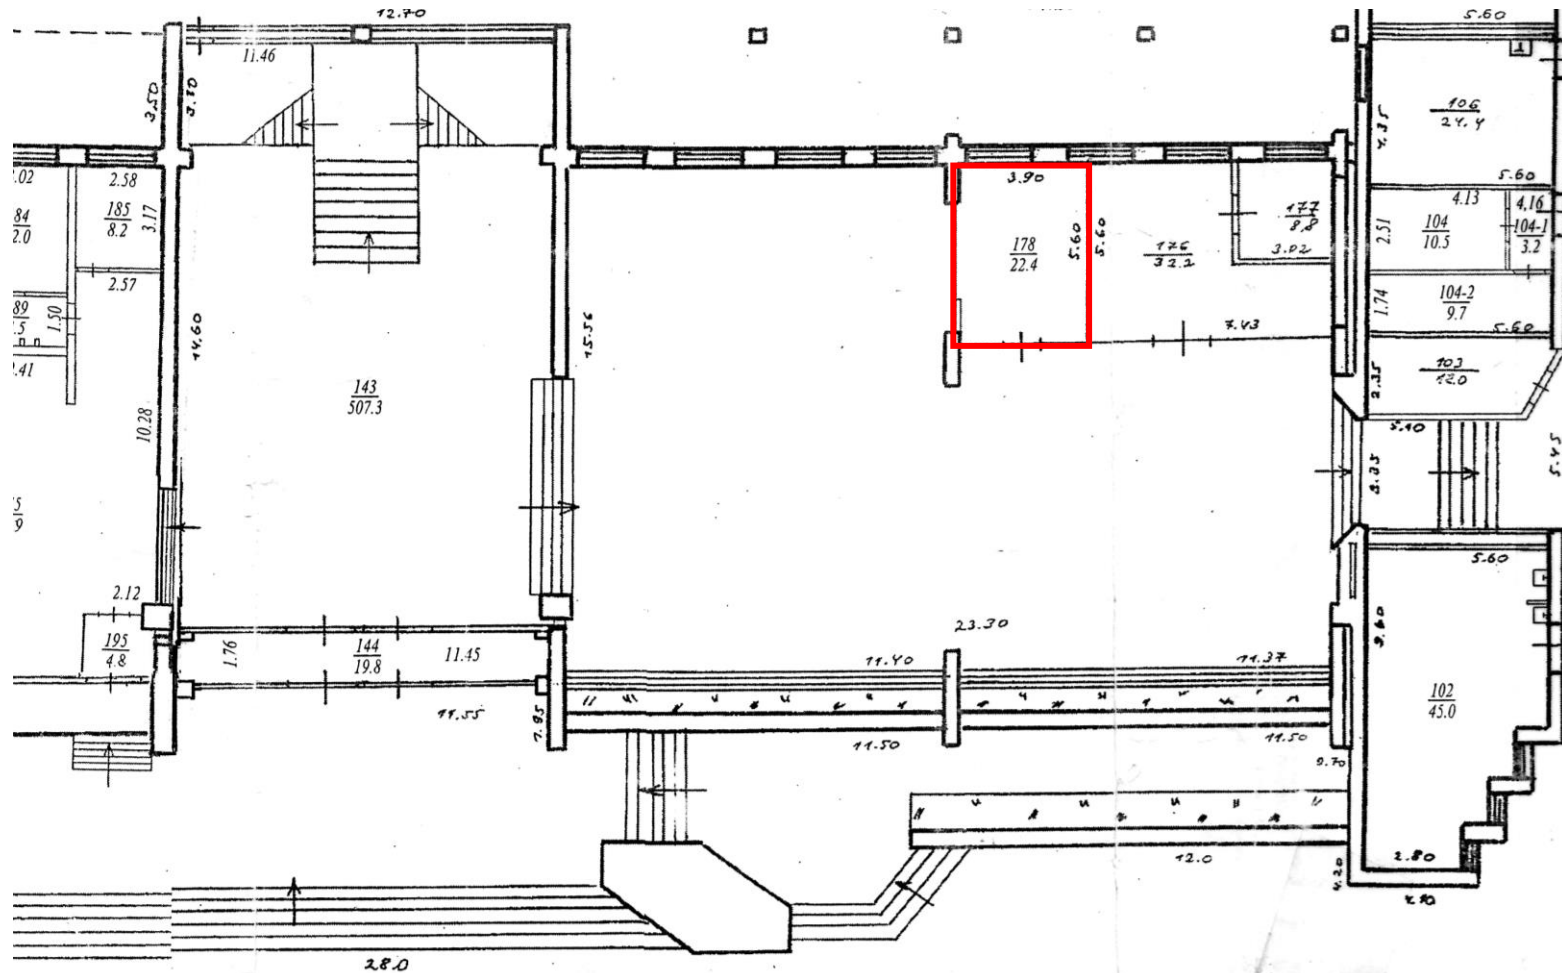

Загальна орендна площа: 24,4 м²
в тому числі: 22,4 м² (корисна, орендована), 2,0 м² (загального користування)