

# ПОПОВЕРХОВИЙ ПЛАН


на будівлю літер Ж-1

по вул. Київській

буд № 219

місто / село / Бровари

М 1:100

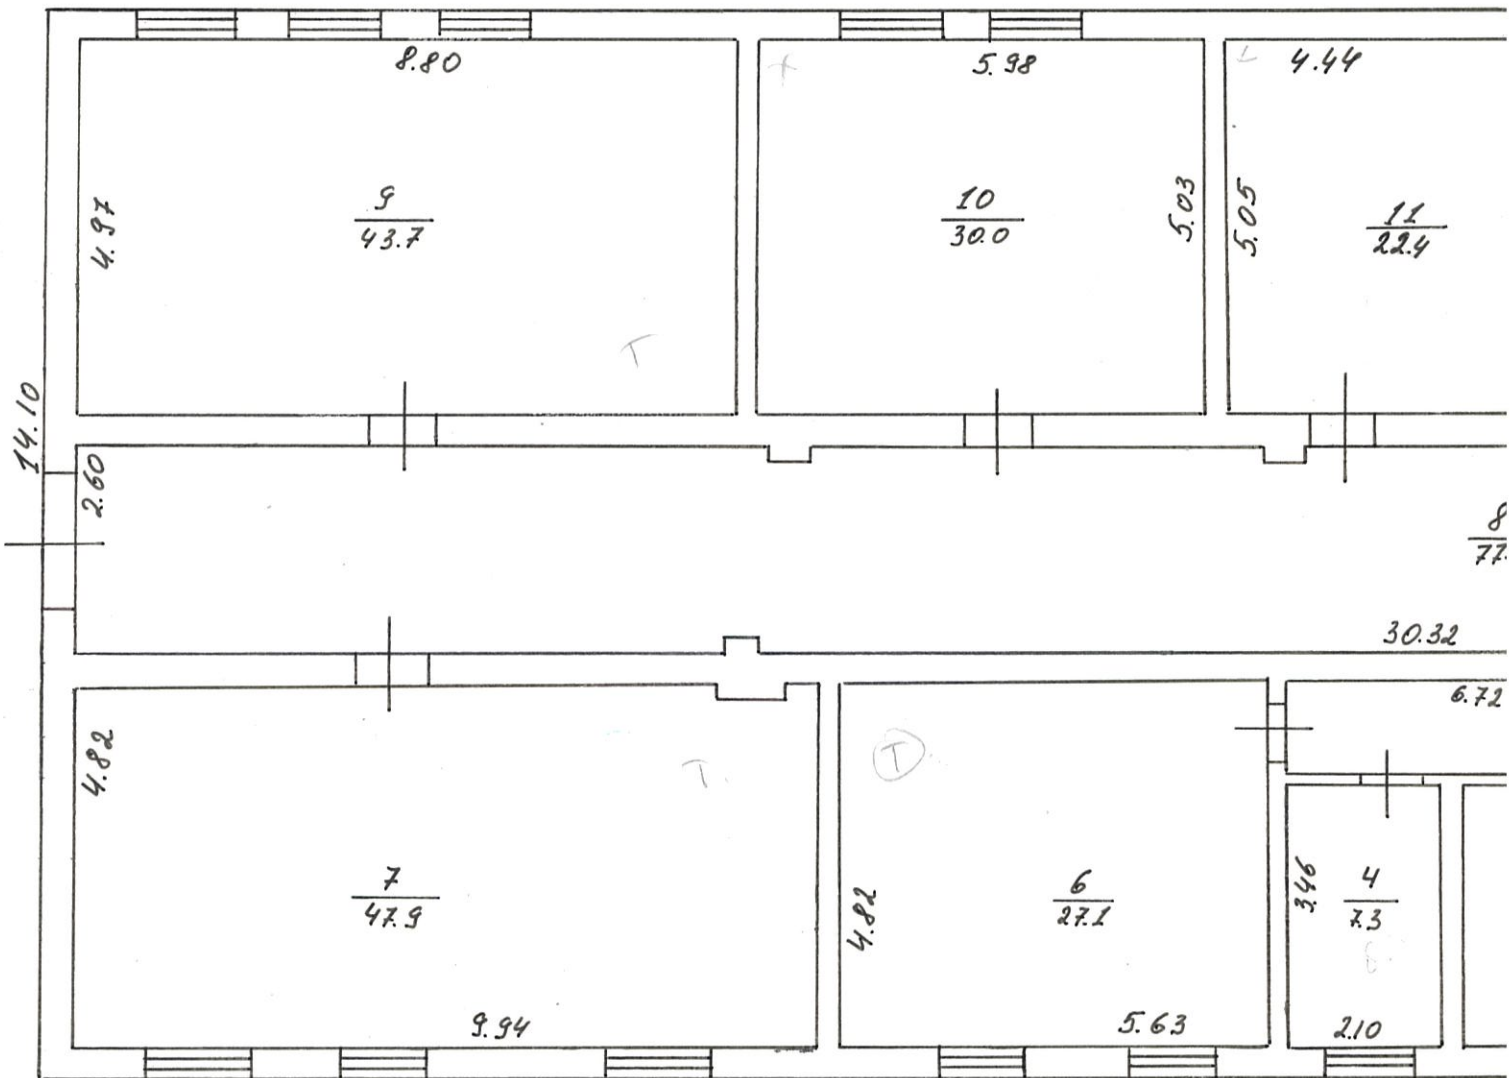

" 5" 06 20 08 р. Склад Кузьменко


" " 20 р. Перевірів бригадир Кашенко

Затверджую:

Начальник МБТІ Палченко

СРВ 17.11.11  
12.11.11

СКЛАД - КОМТОРА

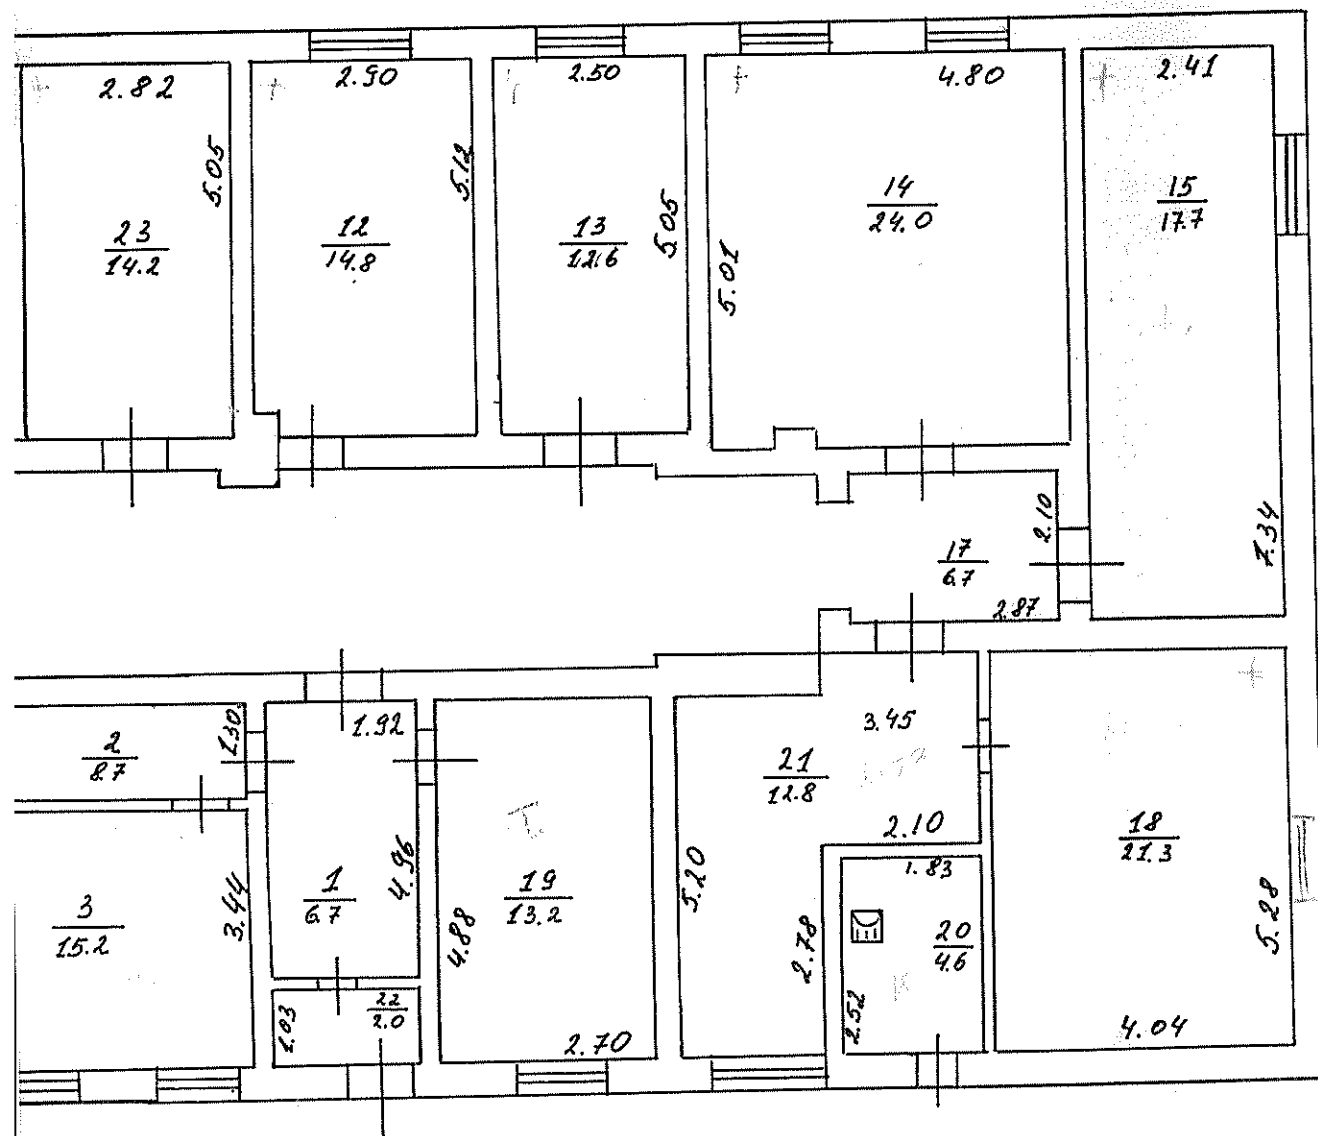

# **Експлікація** внутрішніх площ до плану будівлі


літера "Ж-1" по вул. Київській№ 219

| № 219   |                     |                              |                                                                     |                |         |          |       |                                            |  |
|---------|---------------------|------------------------------|---------------------------------------------------------------------|----------------|---------|----------|-------|--------------------------------------------|--|
| Поверхи | №№ частин приміщень | Призначення частин приміщень | Формули для підрахунку площ частин приміщень по внутрішньому обміру | Площа будівлі  |         |          | Літня | Самовільно зведена або переобладнана площа |  |
|         |                     |                              |                                                                     | загальна площа | в т. ч. |          |       |                                            |  |
|         |                     |                              |                                                                     |                | основна | підсобна |       |                                            |  |
| 1       | 2                   | 3                            | 4                                                                   | 5              | 6       | 7        | 8     | 9                                          |  |
| 1       | 1                   | коридор                      |                                                                     | 6.7            |         |          |       |                                            |  |
|         | 2                   | коридор                      |                                                                     | 8.7            |         |          |       |                                            |  |
|         | 3                   | КАБІНЕТ                      |                                                                     | 15.2           |         |          |       |                                            |  |
|         | 4                   | КАБІНЕТ                      |                                                                     | 7.3            |         |          |       |                                            |  |
|         | 6                   | КАБІНЕТ                      |                                                                     | 27.1           |         |          |       |                                            |  |
|         | 7                   | СКЛАД                        |                                                                     | 47.9           |         |          |       |                                            |  |
|         | 8                   | коридор                      |                                                                     | 77.9           |         |          |       |                                            |  |
|         | 9                   | СКЛАД                        |                                                                     | 43.7           |         |          |       |                                            |  |
|         | 10                  | СКЛАД                        |                                                                     | 30.0           |         |          |       |                                            |  |
|         | 11                  | СКЛАД                        |                                                                     | 22.4           |         |          |       |                                            |  |
|         | 12                  | СКЛАД                        |                                                                     | 14.8           |         |          |       |                                            |  |
|         | 13                  | СКЛАД                        |                                                                     | 12.6           |         |          |       |                                            |  |
|         | 14                  | КАБІНЕТ                      |                                                                     | 24.0           |         |          |       |                                            |  |
|         | 15                  | КАБІНЕТ                      |                                                                     | 17.7           |         |          |       |                                            |  |
|         | 17                  | коридор                      |                                                                     | 6.7            |         |          |       |                                            |  |
|         | 18                  | СКЛАД                        |                                                                     | 21.3           |         |          |       |                                            |  |
|         | 19                  | КАБІНЕТ                      |                                                                     | 13.2           |         |          |       |                                            |  |
|         | 20                  | КОТЕЛЬНЯ                     |                                                                     | 4.6            |         |          |       |                                            |  |
|         | 21                  | СКЛАД                        |                                                                     | 12.8           |         |          |       |                                            |  |
|         | 22                  | ТАМБУР                       |                                                                     | 2.0            |         |          |       |                                            |  |
|         | 23                  | СКЛАД                        |                                                                     | 14.2           |         |          |       |                                            |  |
|         |                     | Всього:                      |                                                                     |                | 430.8   |          |       |                                            |  |

ПОПОВЕРХОВИЙ ПЛАН  
на будівлю літер 3-1  
№ вулиці 219  
місто/село/ Бровари  
Власник

М 1:100

СКП А9

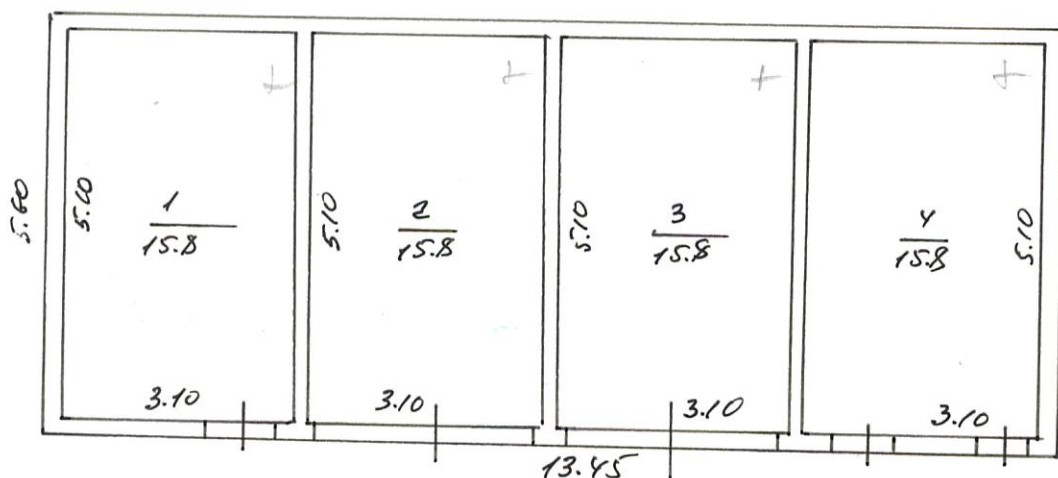

20.04.2005 Склад:  
15.08.2005 Перевірів бр.  
Затверджую:  
Начальник МБТІ



С оригіналом верхо:

В.М.

**внутрішніх площ до плану житлового будинку**

Склад Куча  
Перша Куча  
ЛЕНКО

| №№ квартир або приміщень | №№ частин приміщень (кімн., кухонь і т. п.) | Призначення частин приміщень | Формули для підрахунку площ частин приміщень по внутрішньому обміру | Площа частин приміщення по формулі | Площа житлових квартир    |                 |          | Площа приміщень, що не включена в загальну | Самовільно зведена або переобладнана площа |
|--------------------------|---------------------------------------------|------------------------------|---------------------------------------------------------------------|------------------------------------|---------------------------|-----------------|----------|--------------------------------------------|--------------------------------------------|
|                          |                                             |                              |                                                                     |                                    | загальна (сума гр. 8 і 9) | в т. ч. житлова | підсобна |                                            |                                            |
| 2                        | 3                                           | 4                            | 5                                                                   | 6                                  | 7                         | 8               | 9        | 10                                         | 11                                         |
| 1                        | 1                                           | склад                        |                                                                     | 15.8                               |                           | 15.8            |          |                                            |                                            |
|                          | 2                                           | —ч                           |                                                                     | 15.8                               |                           | 15.8            |          |                                            |                                            |
|                          | 3                                           | —ч                           |                                                                     | 15.8                               |                           | 15.8            |          |                                            |                                            |
|                          | 4                                           | —ч                           |                                                                     | 15.8                               |                           | 15.8            |          |                                            |                                            |
|                          |                                             |                              | Всього:                                                             | 63.2                               |                           | 63.2            |          |                                            |                                            |