



КП "ЧООБТІ"

ЄДРПОУ 03357139 м. Черкаси, вул. Університетська, 33/1

<http://bti.ck.ua/> ckbti@ukr.net



Реєстраційний номер № Т101:3703-1396-7606-3389

ТЕХНІЧНИЙ ПАСПОРТ

відомості про проведену технічну інвентаризацію громадського будинку

Адреса об'єкта

Черкаська обл., Золотоніський район, Шрамківська територіальна громада, с. Шрамківка (станом на 01.01.2021), вулиця Щербаків, б. 2

Замовник технічної інвентаризації або уповноважена ним особа

Прізвище, ім'я, по батькові фізичної особи або найменування юридичної особи	ЄДРПОУ/РНОКПП	Розмір частки власності (на вимогу)
ШРАМКІВСЬКА СІЛЬСЬКА РАДА ЗОЛОТОНІСЬКОГО РАЙОНУ ЧЕРКАСЬКОЇ ОБЛАСТІ	34238355	

Паспорт виготовлено станом на «05» листопада 2021 року

(дата проведення технічної інвентаризації)

Відповідальна особа

Інженер сертифікований

(посада)

ГРИЦАЙ ЄВГЕНІЯ ВЯЧЕСЛАВІВНА (АЕ 004901, АЕ 005109)

(ПІБ, серія, номер кваліфікаційного сертифіката)

(підпис)

Інженер сертифікований

ПРУДЬКО НАТАЛІЯ ОЛЕКСАНДРІВНА (АЕ 005481)

(ПІБ, серія, номер кваліфікаційного сертифіката)

(підпис)

директор



(підпис)

Філінська Тетяна Анатоліївна

(прізвище, ім'я, по батькові)

«10» листопада 2021 року

СХЕМА РОЗТАШУВАННЯ БУДІВЕЛЬ ТА СПОРУД

вулиця Щербаків

№ 2


село Шрамківка

район Золотоніський

ОТГ Шрамківська територіальна громада

область Черкаська

М 1: 500

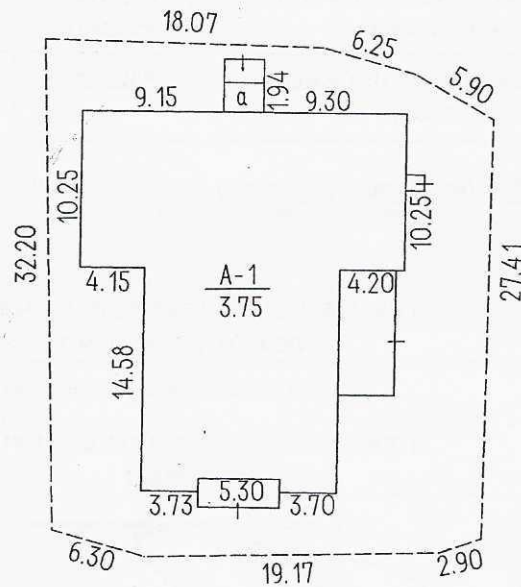

вулиця Щербаків №2

Примітка :схематичний план земельної ділянки виконано згідно кадастрового плану


ЕКСПЛІКАЦІЯ

до схеми розташування будівель та споруд

Літ. або № за планом	Назва будівель та споруд	Площа території(м ²), у тому числі					примітка
		загальна площа	усього під забудовою	під основного будівлею	під господарськими допоміжними будівлями і спорудами	під двором	
1	2	3	4	5	6	7	8
А-1	Автостанція	920	450	450		470	
а	прибудова						
	ганок						
	ганок						
	ганок						
	ганок						

ПЛАН
 громадського будинку
 автостанція літера А-1 ,а
 (призначення)

вулиця Щербаків № 2
 село Шрамківка
 район Золотоніський
 ОТГ Шрамківська територіальна громада
 область Черкаська М 1: 100

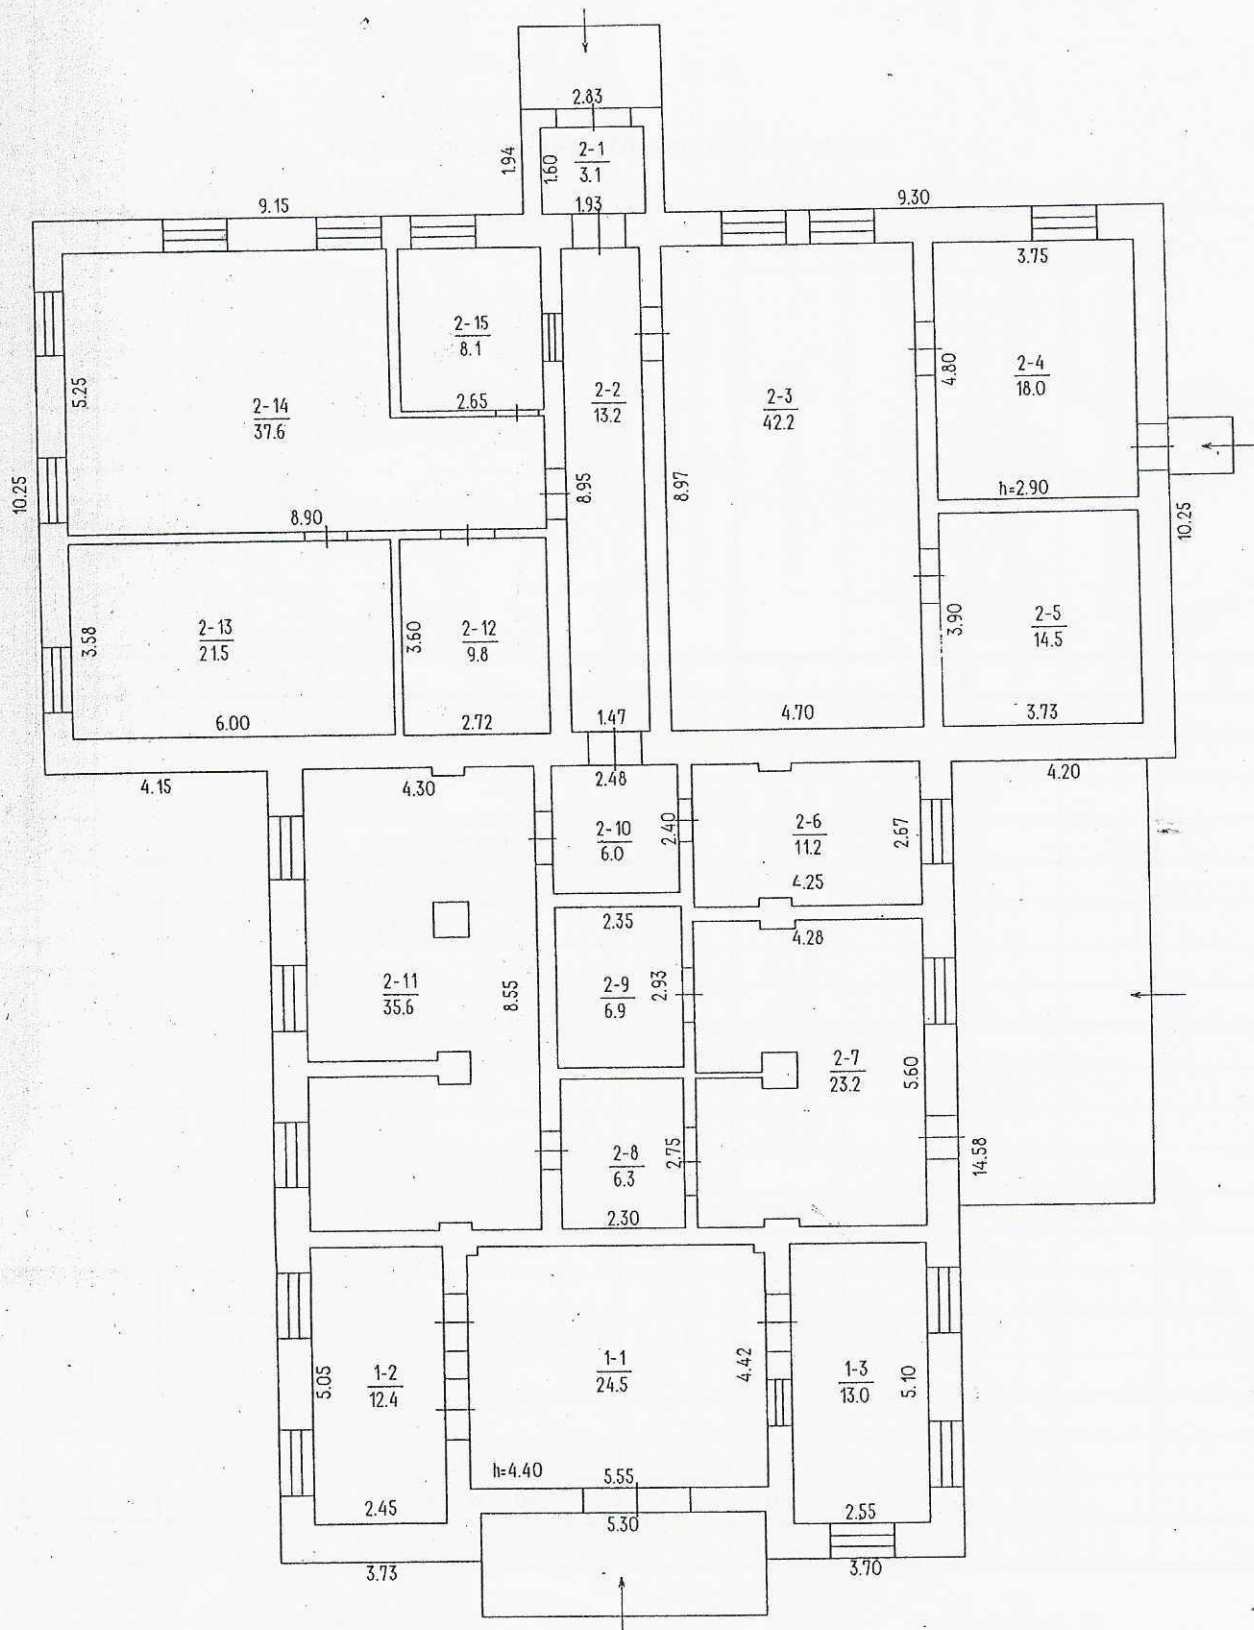

Експлікація

приміщень громадського будинку

№ 2

вулиця Щербаків

село Шрамківка

район Золотоніський


ОТГ Шрамківська територіальна громада

область Черкаська

Літер	Поверхи	номера відокремлених груп приміщень	Номери приміщень	Призначення приміщень	Загальна площа приміщень (підрахована за формулами підрахунку площ) (кв.м.)	Площа (м ²)				примітка
						житлова (основна)	допоміжна (підсобна)	літніх неопалювальних приміщень (кв.м.)	Площа приміщень загального користування (кв.м.)	
1	2	3	4	5	6	7	8	9	10	11
A-1	1	1	1	фойє	24,5	24,5				
			2	основне	12,4	12,4				
			3	основне	13,0	13,0				
				всього по №1	49,9	49,9				
	2		1	коридор	3,1		3,1			
			2	коридор	13,2		13,2			
			3	основне	42,2	42,2				
			4	основне	18,0	18,0				
			5	основне	14,5	14,5				
			6	основне	11,2	11,2				
			7	основне	23,2	23,2				
			8	підсобне приміщення	6,3		6,3			
			9	підсобне приміщення	6,9		6,9			
			10	коридор	6,0		6,0			
			11	основне	35,6	35,6				
			12	підсобне приміщення	9,8		9,8			
			13	основне	21,5	21,5				
			14	основне	37,6	37,6				
			15	підсобне приміщення	8,1		8,1			
				всього по №2	257,2	203,8	53,4			
				разом	307,1	253,7	53,4			

05.11.2021 р.

інженер

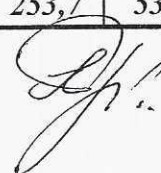 Гайдейчук С.М.

ХАРАКТЕРИСТИКА

на громадський будинок з господарськими (допоміжними) будівлями та спорудами

Літер	Назва будівель та споруд	Рік спорудження / реконструкції	Опис основних конструктивних елементів						Інженерне обладнання							Висота (м)	Площа основи (забудови) (кв.м)	Об'єм (куб.м)
			Фундамент	Стіни	Покрівля	Перекрыття	Підлога	Сходи	Електрика	Водопровід	Каналізація	ліфт	Газопровід	сміттєпровід	Вид опалення			
1	2	3	4	5	6	7	8	9	10	11	12	13	14	15	16	17	18	19
A-1	Автостанція	не встан.	цегла	цегла	азбестоцементні листи	залізобетонні	дошки ,плитка		так							3,75	399,1	1497
a	прибудова	не встан.	цегла	цегла	азбестоцементні листи	залізобетонні	бетонна		так							3,65	5,5	20
	ганок																10,1	
	ганок																4,4	
	ганок																1,0	
	ганок																29,7	

05.11.2021 р.

