


ПЛАН

будинку садибного типу, літера "А"

вул. Кобижча № 161

м. Лебедин Сумської обл.

Масштаб 1:100

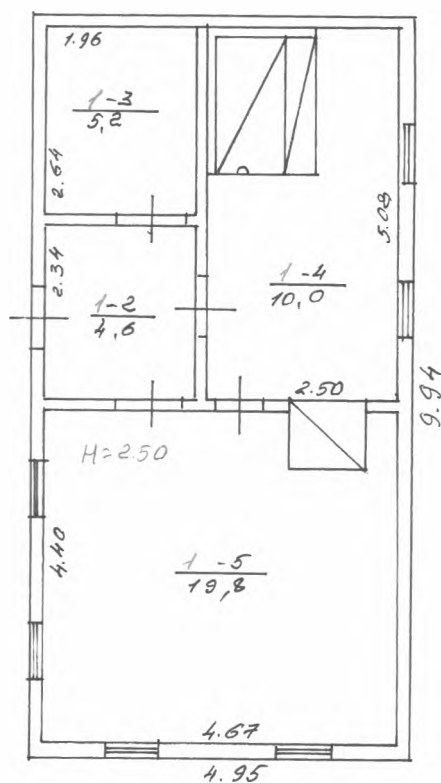

07 травня 2020 року