ФОП ЛОСЬ СЕРГІЙ ОЛЕКСАНДРОВИЧ
095-544-55-77 | 068-544-55-77 | 073-544-55-77 | WWW.BTI.KIEV.UA

Область **Київська** Інвентаризаційна справа **10307/18**

Район **Києво-Святошинський** Реєстровий №

ТЕХНІЧНИЙ ПАСПОРТ

на громадський (виробничий) будинок (приміщення)
призначення: Адміністративна будівля
вулиця Шкільна, будинок № 13
село Михайлівка-Рубежівка

Замовник технічної інвентаризації або уповноважена ним особа (прізвище, ім'я, по батькові фізичної особи або найменування юридичної особи)	Місце проживання, серія і номер паспорта фізичної особи або місцезнаходження, код ЄДРПОУ юридичної особи
Михайлівсько-Рубежівська сільська рада Києво-Святошинського району Київської області	Київська обл., с. Михайлівка-Рубежівка, вул. Шкільна, буд. 1 код ЄДРПОУ: 04362102


Паспорт виготовлено станом на
«30» липня 2018 року

Керівник суб'єкта господарювання
_____ /Лось С.О./

Експерт _____ /Ляхова І.О./
Кваліфікаційний сертифікат АЕ № 002485

СХЕМАТИЧНИЙ ПЛАН ЗЕМЕЛЬНОЇ ДІЛЯНКИ

ГРОМАДСЬКОГО (ВИРОБНИЧОГО) БУДИНКУ (ПРИМІЩЕНЬ)

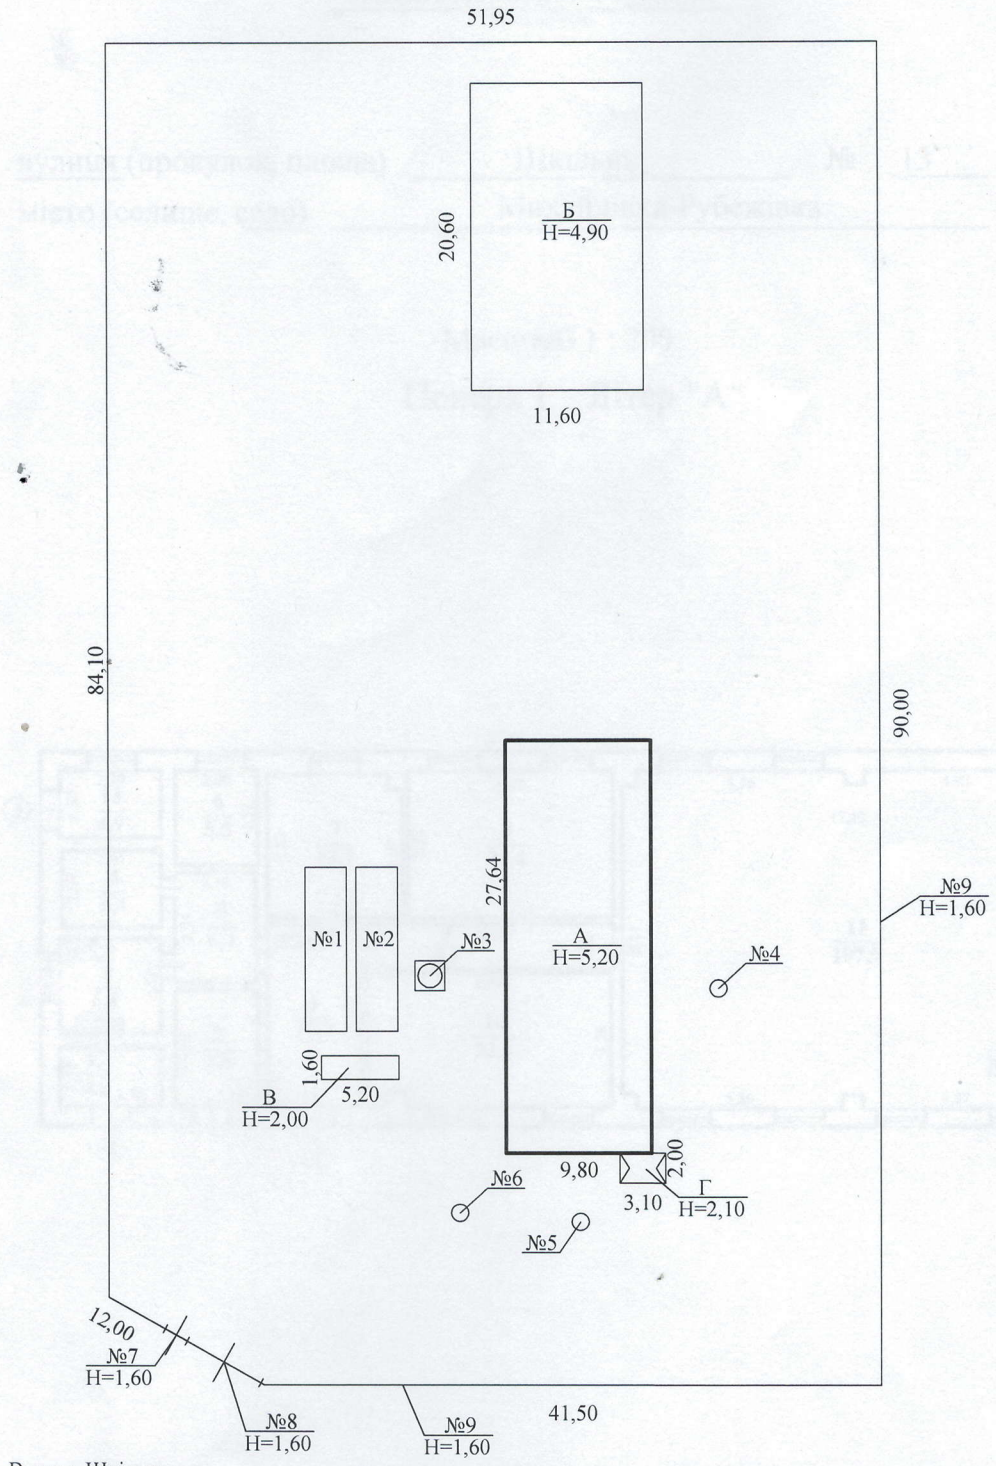

Вулиця Шкільна

Документація про відведення земельної ділянки не надавалась.
Даний схематичний план не посвідчує право власності на земельну ділянку

Експлікація							
Літер за планом	Назва будинку, господарських будівель та споруд	Площа земельної ділянки, у т.ч.					
		загальна площа	Під будинком, господарськими будівлями		під зеленими насадженнями	дорожнім (твердим) покриттям	
			усього	під будинком	під господар. будівлями		
1	2	3	4	5	6	7	8
А	Адміністративна будівля			271			
Б	Ангар			239			
В	Сарай			8,3			
Г	Навіс			6			
№1-№9	Спорудження						

Експерт
Лось Сергій Олександрович
Реєстраційний номер 3112015234

ПЛАН

ПОВЕРХІВ ГРОМАДСЬКОГО (ВИРОБНИЧОГО) БУДИНКУ (ПРИМІЩЕНЬ)


Адміністративна будівля
(призначення)

вулиця (провулок, площа) Шкільна № 13

місто (селище, село) Михайлівка-Рубежівка

Масштаб 1 : 200

Поверх I Літер "А"

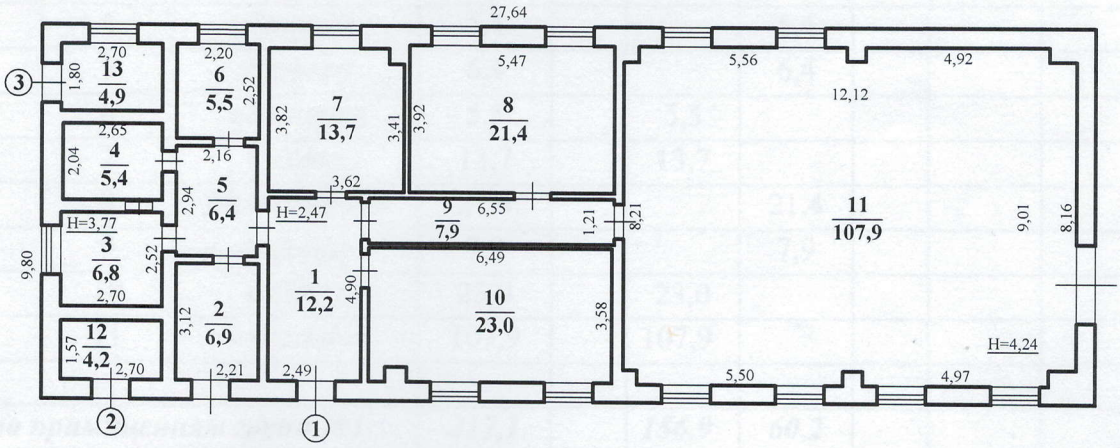

Суб'єкт господарювання ФОП Лось Сергій Олександрович	
Керівник	Лось С.О.
Виконав	Лось С.О.
Перевірив	Ляхова І. О.
ДАТА ВИКОНАННЯ 30.07.2018 р.	

ЕКСПЛІКАЦІЯ

приміщень до плану громадського (виробничого) будинку № 13, літер «А»,
вулиця Шкільна,
село Михайлівка-Рубежівка

Літер	Поверхи	Номер групи приміщень	Номер приміщень	Призначення приміщень	Загальна площа приміщень (підрахована за формулами розрахунку площі) (кв.м.)	Площа нежитлових вбудованих приміщень(кв.м)			Площа літніх приміщень (кв.м.)	Площа приміщень загального користування (кв.м.)	Самочинно збудована, переобладнана площа приміщень (кв.м.)	Примітки
						Корисна (сума гр. 8 та 9)	основна	допоміжна				
1	2	3	4	5	6	7	8	9	10	11	12	13
А	I	1	1	тамбур	12,2			12,2				
			2	щитова	6,9			6,9				
			3	кабінет	6,8		6,8					
			4	санвузол	5,4			5,4				
			5	коридор	6,4			6,4				
			6	майстерня	5,5		5,5					
			7	кабінет	13,7		13,7					
			8	господарське	21,4			21,4				
			9	коридор	7,9			7,9				
			10	кабінет	23,0		23,0					
			11	майстерня	107,9		107,9					
	Всього по приміщенням групи №1				***217,1***		***156,9***	***60,2***				
А	I	2	12	технічне	4,2			4,2				
	Всього по приміщенням групи №2				***4,2***			***4,2***				
А	I	3	13	технічне	4,9			4,9				
	Всього по приміщенням групи №3				***4,9***			***4,9***				
	Всього по будівлі Літері «А»				**226,2**		**156,9**	**69,3**				

Склав: **Лось С.О.**

Перевірив: **Ляхова І.О.**

30. 07. 2018 року