

Додаток 6
до Інструкції про порядок проведення
технічної інвентаризації об'єктів
нерухомого майна

Дніпропетровське обласне комунальне підприємство
«Межівський комунсервіс»
(суб'єкт господарювання)

Область Дніпропетровська

Інвентаризаційна справа N _____

Район Межівський

Ресстровий N _____

**ТЕХНІЧНИЙ ПАСПОРТ
НА ВИРОБНИЧИЙ БУДИНОК**

_____ ,
(призначення)

вулиця (провулок) Центральна N 3а
місто (селище, село) Трьохбратенка

Замовник(власник) технічної інвентаризації (прізвище, ім'я та по батькові фізичної особи) або найменування юридичної особи	Серія та номер паспорта фізичної особи, місце знаходження юридичної особи, код за ЄДРПОУ юридичної особи
	Серія _____ № _____ паспорта
	місце знаходження юридичної особи _____
	код за ЄДРПОУ юридичної особи _____

Паспорт виготовлено за станом на " 16 " 06 . 2016р.

Керівник суб'єкта господарювання _____ В.М.Семянніков
(підпис, прізвище)



_____ З.П.Коток
(підпис, прізвище)
кваліфікаційного сертифіката,

(нос.) с. Преображенка

Земельного участка _____


Схематический план

(зем. участка)

Создания по улице Центральная №3а

Владельца _____

Масштаб 1 : 500 _____

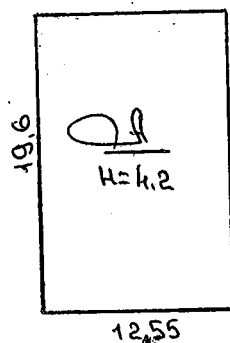

Экспликация		(Земельная площадь усадебного участка по угод)					
наименование строений	Общая земельная площадь	в том числе					Примечание
		под строениями			под двор.	под садом	
		всего	жи-лым	ис-польз.		под огор.	
1. <u>буд-ве</u>							

Дата 14. 06. 2006 г.

Проверил: бригадир _____


Утверждаю: _____



Мерівський
Центральна

За

Преображення

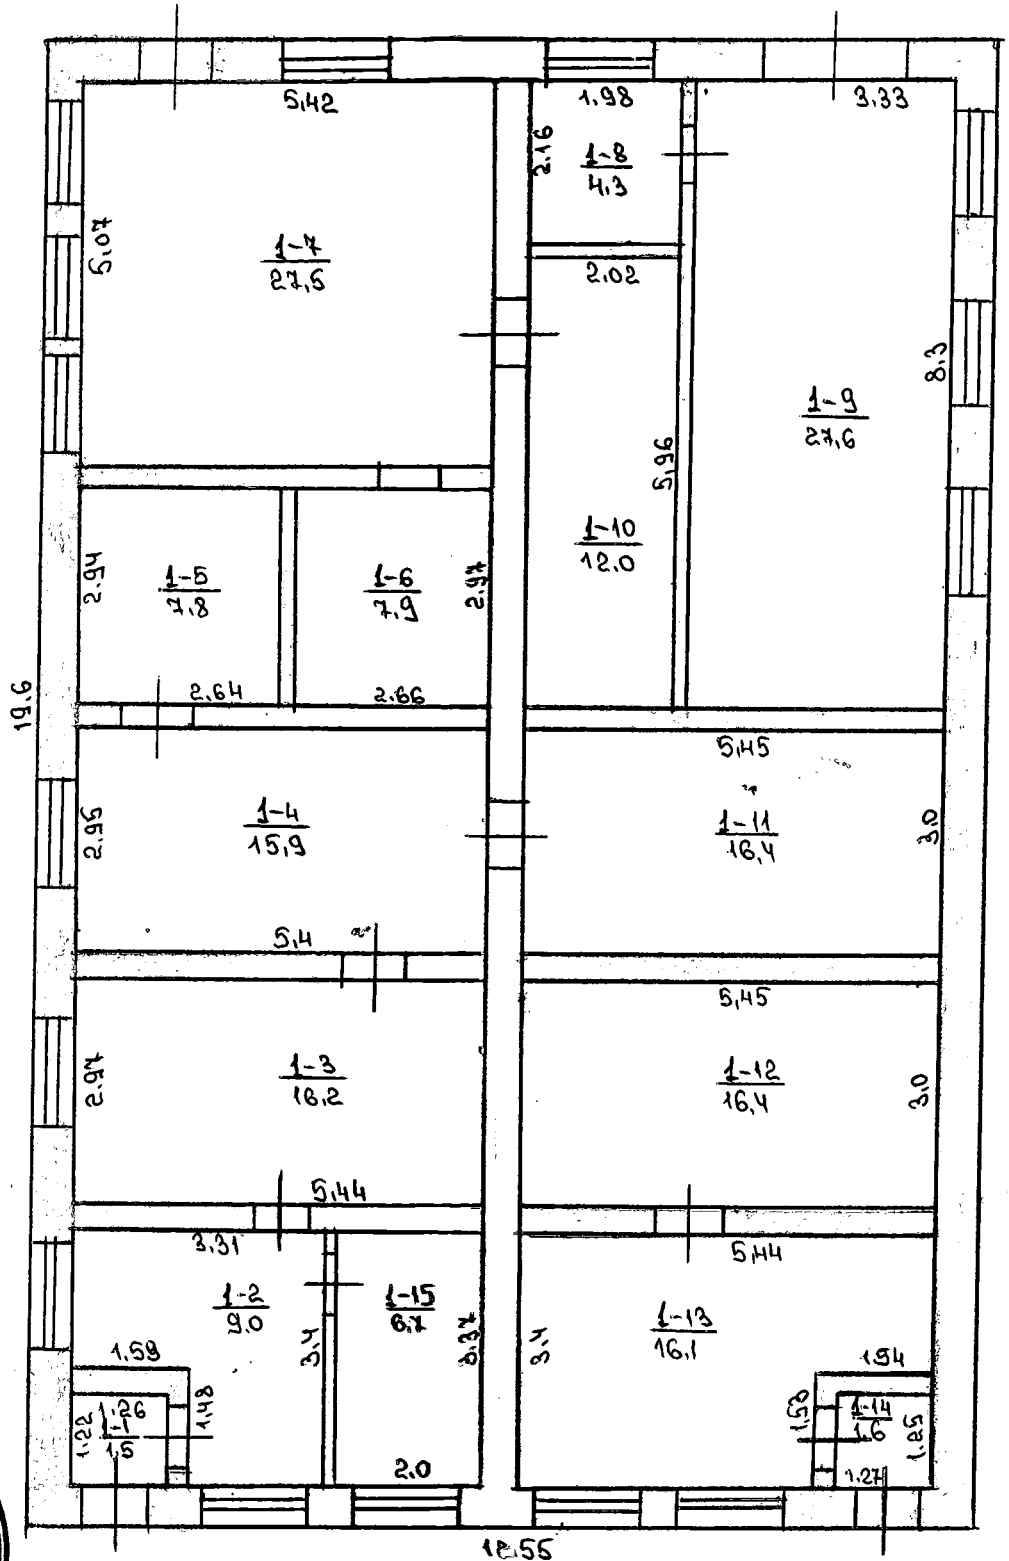

ДАЮ:
Г. 16

ЭКСПЛИКАЦИЯ

Внутренних площадей к плану жилого дома

Лентушская № 8а

интерса «А» по улице (пер. площ.)

Этажи (начиная с подвала)		Ном. квартир или помещений		Ном. частей помещений (комнаты, кухни, коридоры и т. п.)		Назначение частей помещений (жилая комната, кухня, коридор и т. п.)		Формулы для подсчета площадей частей помещений по внутреннему обмеру		Площадь частей помещений подсчитанная по формуле гр. 5 (кв. м)		общая сумма гр. 8 и 9		жилая		подсобная		Площадь помещений не включаемая в общую (кв. м)		Самостоятельно возведенная или переоборудованная пл. (кв. м)		Примечание	
Этаж	Квартира	Помещение	Часть помещения	Назначение	Формула	Площадь по формуле	Сумма гр. 8 и 9	Жилая	Подсобная	Площадь не включаемая	Самостоятельно возведенная	Примечание											
1	1	Жилая	1,22 x 1,26	Жилая		1,5	1,5																
2	2	Жилая	3,31 x 3,4 - 1,53 x 1,48	Жилая		9,0	9,0																
3	3	Жилая	5,14 x 2,97	Жилая		15,2	15,2																
4	4	Жилая	5,4 x 2,95	Жилая		15,9	15,9																
5	5	Жилая	2,64 x 2,94	Жилая		7,8	7,8																
6	6	Жилая	2,66 x 2,97	Жилая		7,9	7,9																
7	7	Жилая	5,07 x 5,42	Жилая		27,5	27,5																
8	8	Жилая	1,98 x 2,16	Жилая		4,3	4,3																
9	9	Жилая	3,33 x 8,3	Жилая		27,6	27,6																
10	10	Жилая	2,02 x 5,96	Жилая		12,0	12,0																
11	11	Жилая	5,45 x 3,0	Жилая		16,4	16,4																
12	12	Жилая	5,45 x 3,0	Жилая		16,4	16,4																
13	13	Жилая	5,44 x 3,4 - 1,53 x 1,54	Жилая		16,1	16,1																
14	14	Жилая	1,27 x 4,25	Жилая		5,4	5,4																
15	15	Жилая	2,0 x 3,87	Жилая		7,7	7,7																
Всего:						186,9	186,9																
						186,9	186,9																

г. Ленинград, ул. Большая
д. 111) с. Угрюмов
н (город) Петербург

д(ш) е. Дворовые строения и внутридворовые сооружения домов №

по улице

соединение домовладельца к сети: электрической

ВОДОПРОВОДНОЙ.

(да, нет)

ГАЗОВОЙ

(да, нет)

теплофизической.

(дз. нел.)

Техническое описание и оценка внутренних сооружений

[illegible]

Техническое описание и оценка хозяйственно-бытовых строений

[illegible]

«16» 06 2006 г.

Составил

Проверил