



Затверджено наказом
Держбуду України
№ 127 від 24.05.2001 р.
із змінами та доповненнями

Обласне комунальне підприємство
Львівської обласної ради
«Бюро технічної інвентаризації та експертної оцінки»

Україна
Область Львівська Інвентаризаційна
Район Синівський справа № 968
Реєстровий № 31448546

Технічний паспорт

Будівля художньої майстерні мист. А-1
(призначення)

вулиця (провулок, площа) Рахівська № 6

місто (селище, село) Львів

Замовник технічної інвентаризації або уповноважена ним особа (прізвище, ім'я та по батькові фізичної особи або найменування юридичної особи)	Місце проживання, серія і номер паспорта фізичної особи або місцезнаходження, код за ЄДРПОУ юридичної особи
<u>Управління комунальної власності</u>	<u>м. Львів</u>
<u>Реконструкція експлуатації майна</u>	<u>м. Галицька 15</u>
<u>Львівської міської ради</u>	

Паспорт виготовлено за станом на

«24» жовтня

Виконав

(підпис, прізвище, серія та
номер кваліфікаційного сертифіката М.П.)



Директор

Г.І. Мартинишин

Мартинишин Г.І.




СХЕМАТИЧНИЙ ПЛАН ЗЕМЕЛЬНОЇ ДІЛЯНКИ

(призначення)

вул. (провул., площі) Розівська № 6
місто (селище, село) Львів

Масштаб 1:500

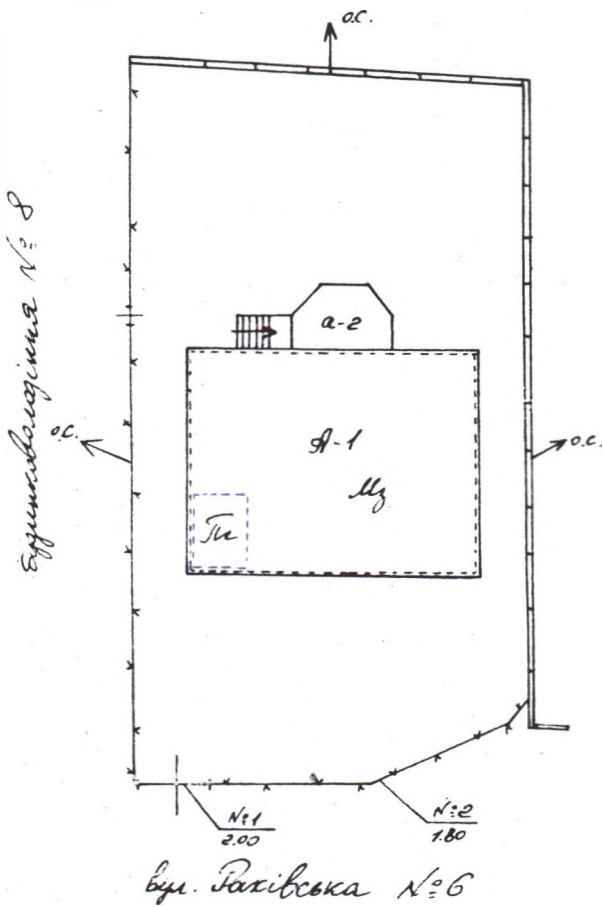

Експлікація


Літер за планом	Назва будинку, господарських будівель та споруд	Площа земельної ділянки, в т.ч.					
		загальна площа	під будинком, господарськими будівлями та спорудами			під зеленими насадженнями	під дорожнім (твердим) покриттям
			усього	під будинком	під госп. будівлями та споруд.		
1	2	3	4	5	6	7	8
А-1	хуторня майстерня	7					
Мз	механік						
а-2	веранда						
Тн	погриб						
№ 1	вхідне						
№ 2	огорожене						

- 2

(призначення)

No 6

Масштаб 1:200

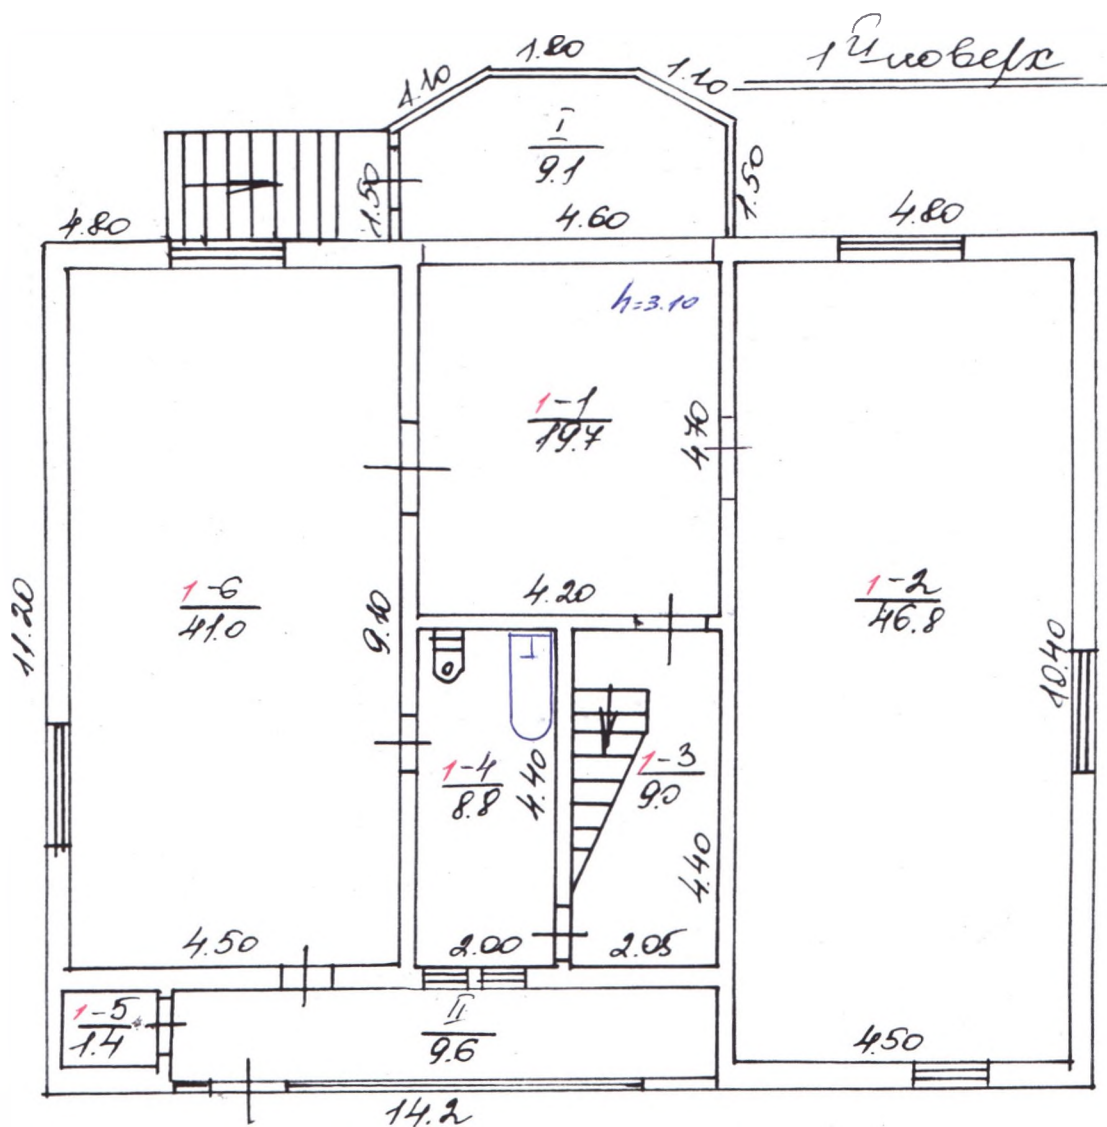


ПЛАН

Будинок художньої майстерні мит. А-1
(призначення)

вул. (пробул., площа) Тарківська № 6

місто (селище, село) Львів

Масштаб 1:200

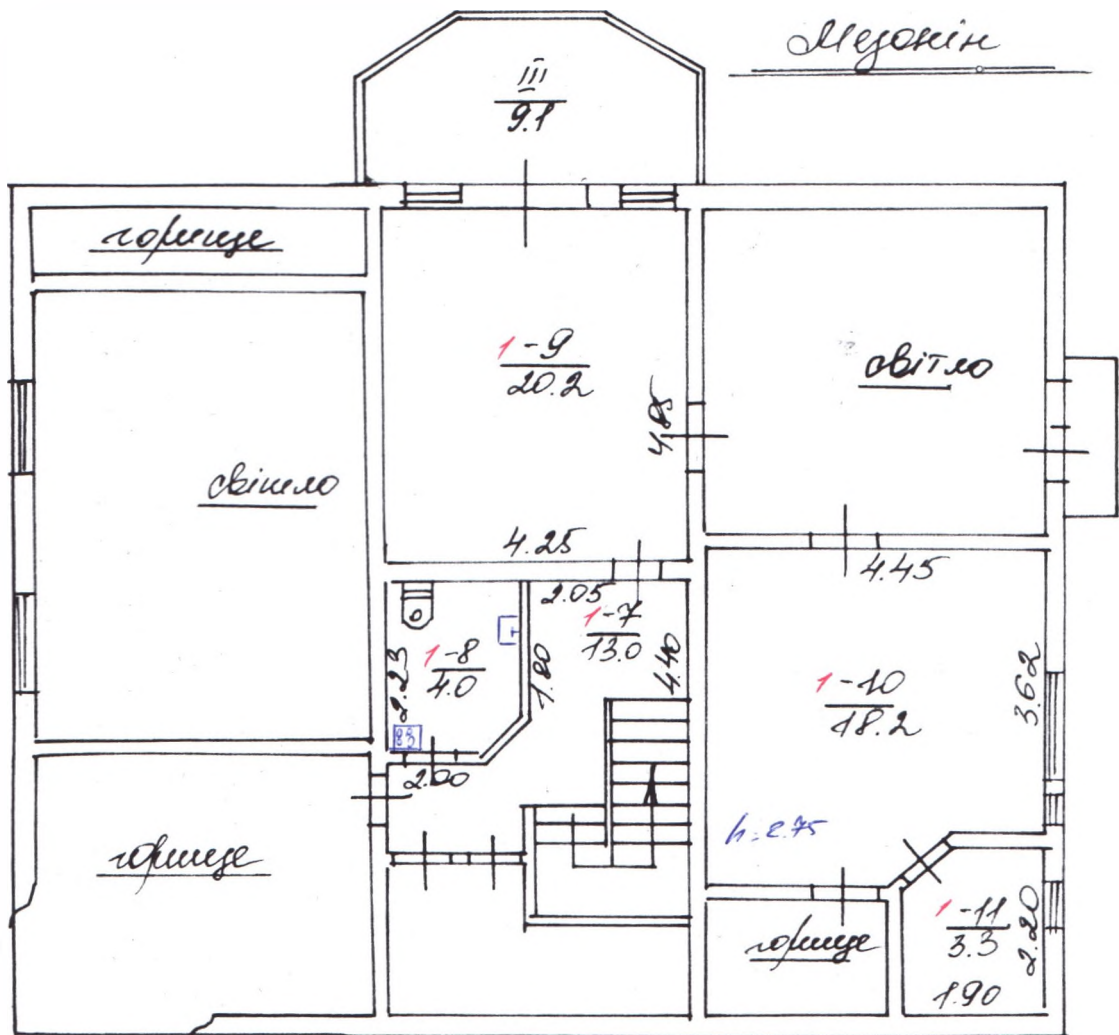

ЕКСПЛІКАЦІЯ

приміщень до плану поверхів будинку, № Б, літер «А-1, А-2, А-3, А-4».

вулиця (пробулок, площі) Радичівська № Б

місто (селище, село) Львів

1	2	3	4	5	6	Площа приміщень (кв.м)			10	11	12	13
						7	8	9				
Літер за планом	Поверхи	Номери груп приміщень	Номери приміщень	Призначення приміщень	Загальна площа приміщень (підрхована за формулами розрахунку площ) (кв.м)	корисна (сума гр. 8 та 9)	основна (виробнича)	допоміжна	Площа літніх приміщень (кв.м)	Площа приміщень загального користування (кв.м.)	Самочинно збудована, переобладнана площа приміщень (кв.м)	Примітка
А-2	1	I	I	бульвар	9.1				9.1			
А-1		II	II	бульвар	9.6				9.6			
		1	1	м.м.	19.7			19.7				
		2	2	майстерня	46.8		46.8					
		3	3	матер. життє	9.0			9.0				
		4	4	автомат	8.3			8.3				
		5	5	каштан	1.4			1.4				
		6	6	майстерня	41.0		41.0					
				Площа по експлікації експлікації	145.4		87.8	38.9	18.7			
А-2	2	III	III	бульвар	9.1				9.1			
А-1		7	7	каштан	13.0			13.0				
		8	8	автомат	4.0			4.0				
		9	9	каштан	20.2		20.2					
		10	10	каштан	18.2		18.2					
		11	11	каштан	3.3			3.3				
				Площа по експлікації експлікації	67.8		38.4	20.3	9.1			
				Площа по експлікації експлікації	213.2		126.2	59.2	27.8			

Пронумеровано та прошито

4 (чотири) арк.

Директор ОКІЛОР «БТІ та ЕО»

Мартинишин Г.Й.



Виконав

В.В.В.
(підпис)

Віталія А.П.
(прізвище, ініціали)

Перевірів

В.В.В.
(підпис)

Самосев М.М.
(прізвище, ініціали)

«24» грудня 2015 р.