

118,2

Додаток 12
до Інструкції про порядок проведення
технічної інвентаризації об'єктів
нерухомого майна
(пункт 22 розділу I)

ФО-П ОСТАЩЕНКО КОСТЯНТИН ЮРІЙОВИЧ

Свідоцтво про реєстрацію серія В02 №238741 від 20.02.2007г. номер запису про держ. реєстрацію 24800000000075745
видане Виконавчим комітетом Харківської міської ради, м. Харків, пр. Гагарина, 43, кв.130;
р/р 26005820861781 в ХОФ АКБ Укрсоцбанк м. Харків, МФО 351016; тел.050-692-52-62

(найменування суб'єкта господарювання, місцезнаходження, код за ЄДРПОУ, контактна інформація
(телефон, e-mail))

Інвентаризаційна справа № 139000001293-3

ТЕХНІЧНИЙ ПАСПОРТ

на групу нежитлових приміщень 1-го поверху №1-:13 у громадському будинку в літ.
«Б-2».

Вулиця (провулок, площа) Українська № 15

місто (селище, село) Харків

район Основ'янський

область Харківська

Замовник технічної інвентаризації або уповноважена ним особа (прізвище, ім'я, по
батькові фізичної особи або найменування юридичної особи)

Паспорт виготовлено станом на

"20" серпня 2019 року

Керівник суб'єкта господарювання

Остащенко К.Ю.
(П. І. Б.)

Виконав

(підпис)

Остащенко К.Ю., сертифікат АЕ № 002840
(П. І. Б., серія, номер кваліфікаційного сертифіката)

Перевірив

(підпис)

(підпис)

Остащенко К.Ю., сертифікат АЕ № 002840
(П. І. Б., серія, номер кваліфікаційного сертифіката)

СХЕМАТИЧНИЙ ПЛАН РОЗТАШУВАННЯ БУДІВЕЛЬ ТА СПОРУД

Вулиця (провулок, площа) Українська № 15
 місто (селище, село) Харків
 район Основ'янський область Харківська

Масштаб 1:


ЕКСПЛІКАЦІЯ

до схеми розташування будівель та споруд

Літера або номер за планом	Назва будівель та споруд	Площа земельної ділянки (м ²), у тому числі					м а
		загальна площа	усього під забудовою	під основною будівлею	під господарським и, допоміжними будівлями і спорудами	під двором	
1	2	3	4	5	6	7	8
Б-2	нежитлова будівля з прибудовами			188,3			
Розрахункова площа забудови нежитлових прим. 1-го поверху №1-13							
				165,9			

Масштаб 1:100

ПОБЕДЫ
ОБРАЗОВАНИЯ

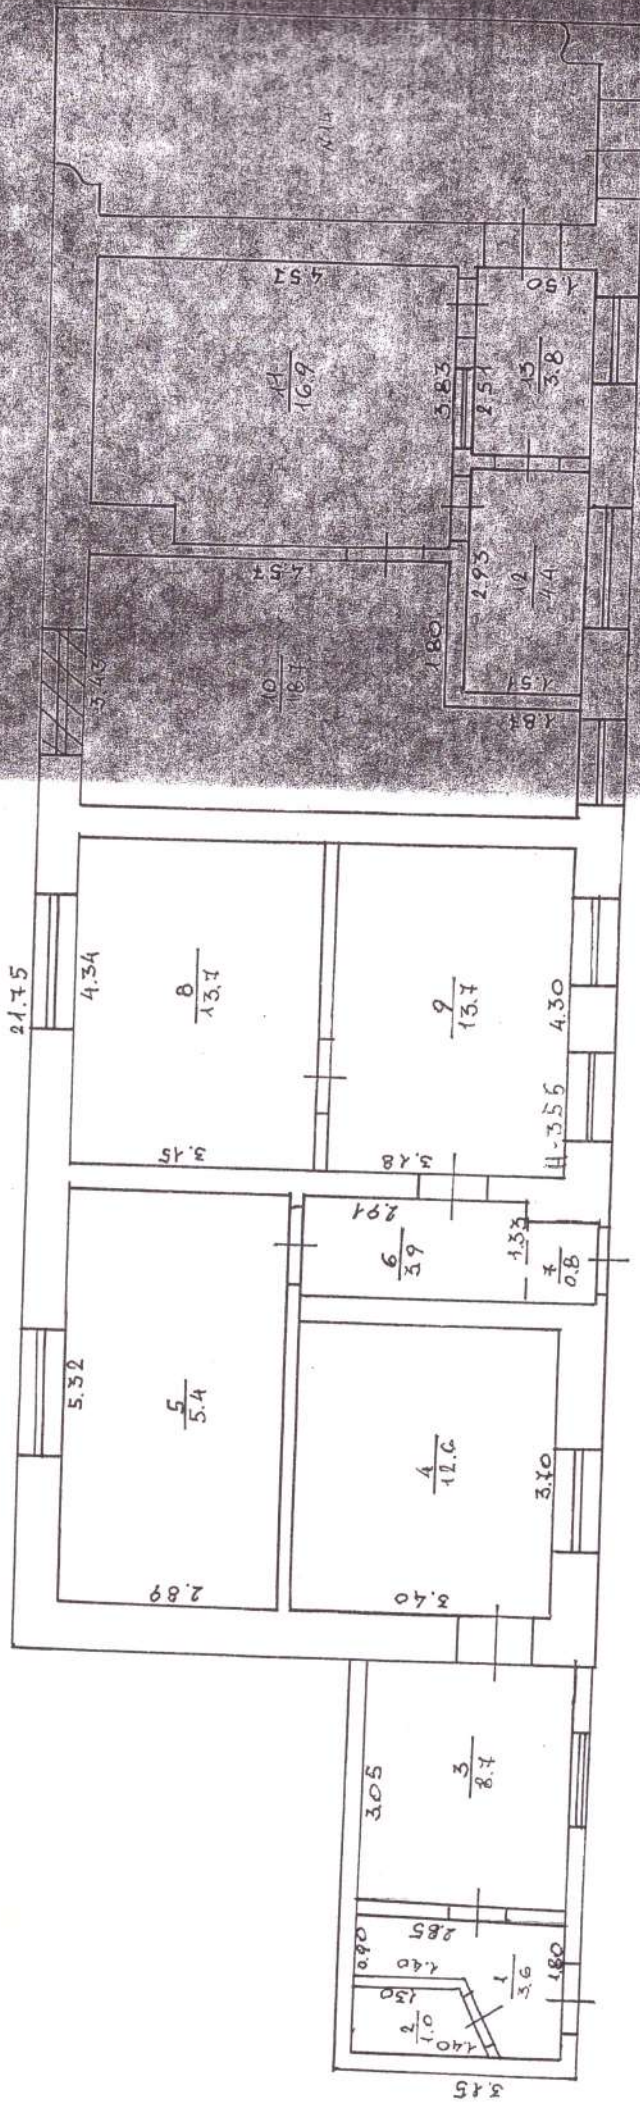

групи нежитлових приміщень 1-го поверху №1-:13.

місто (селище, село) _____ Харків

район Оснoв'янський

область	Харківська
---------	------------

" 20 " серпня 2019 року