


Поліклініка

(призначення)

Масштаб 1:100

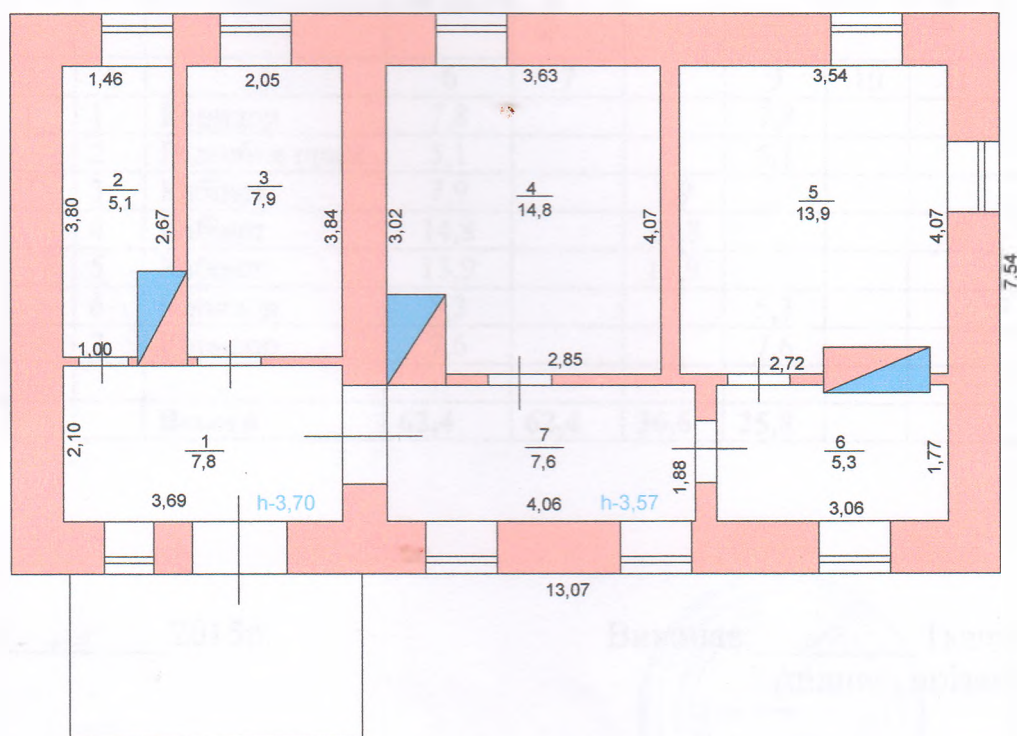

Виконав

Ткачук Т.Г.