


План першого поверху
адміністративної, що розташована за адресою: м. Кропивницький, вул. Євгена Маланюка 3.

1-й поверх

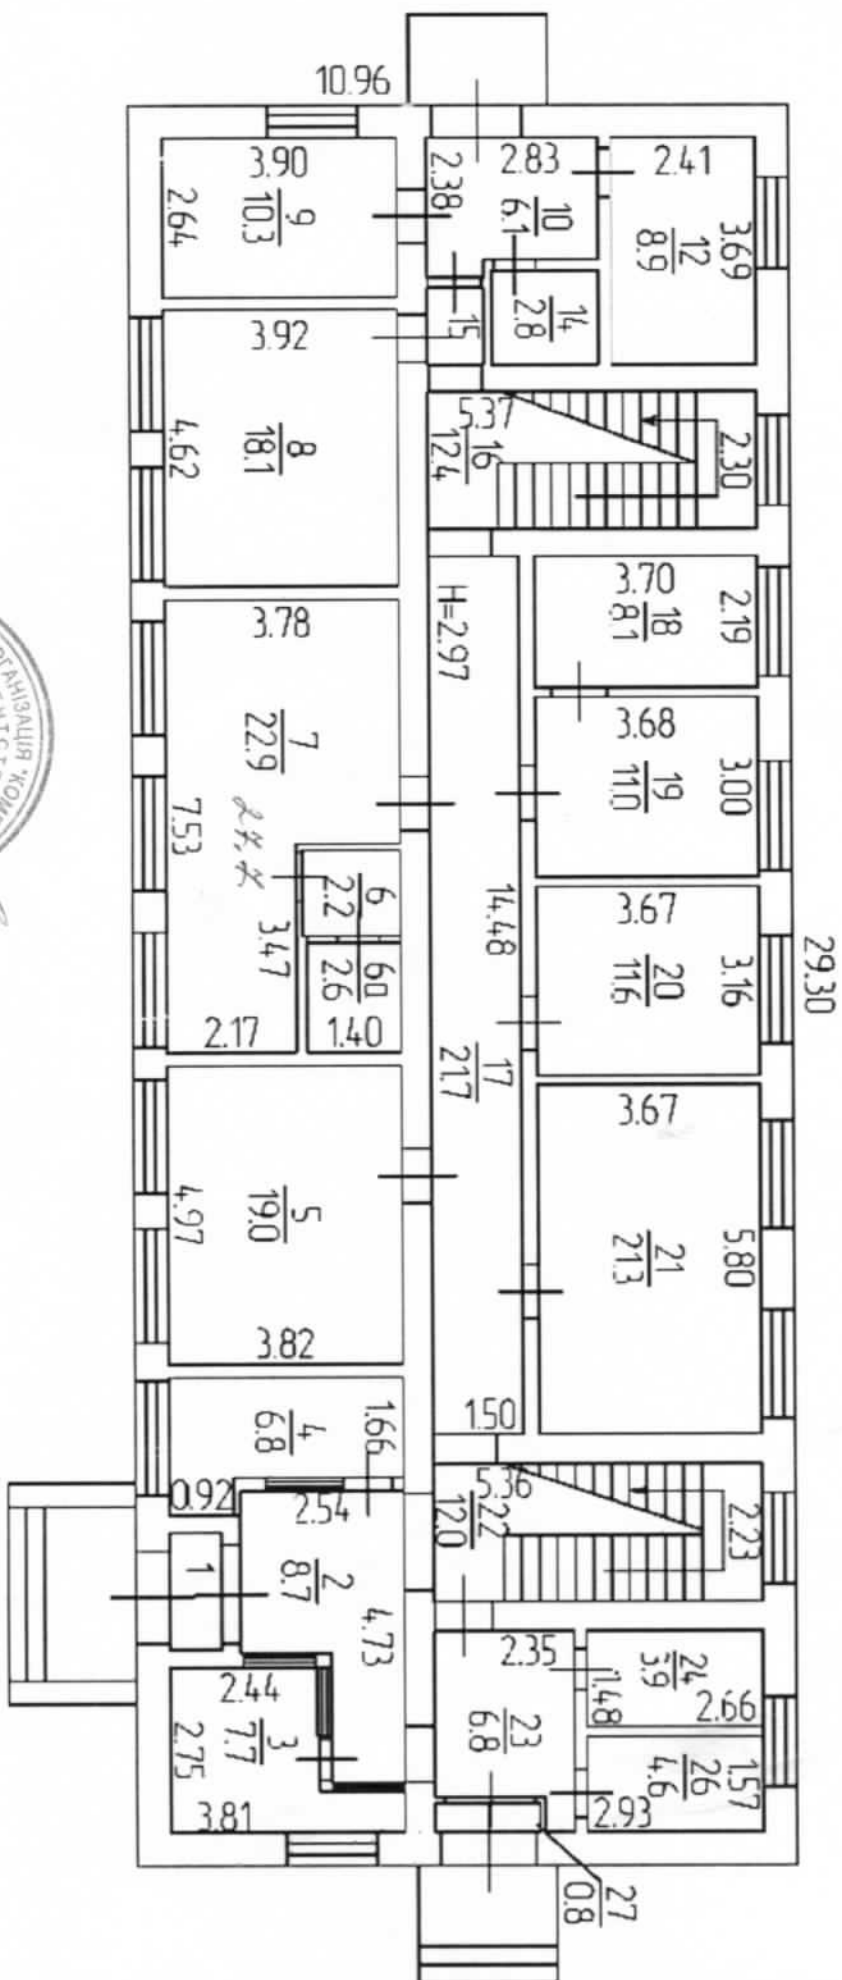

Головний інженер

Мошак В.С.

