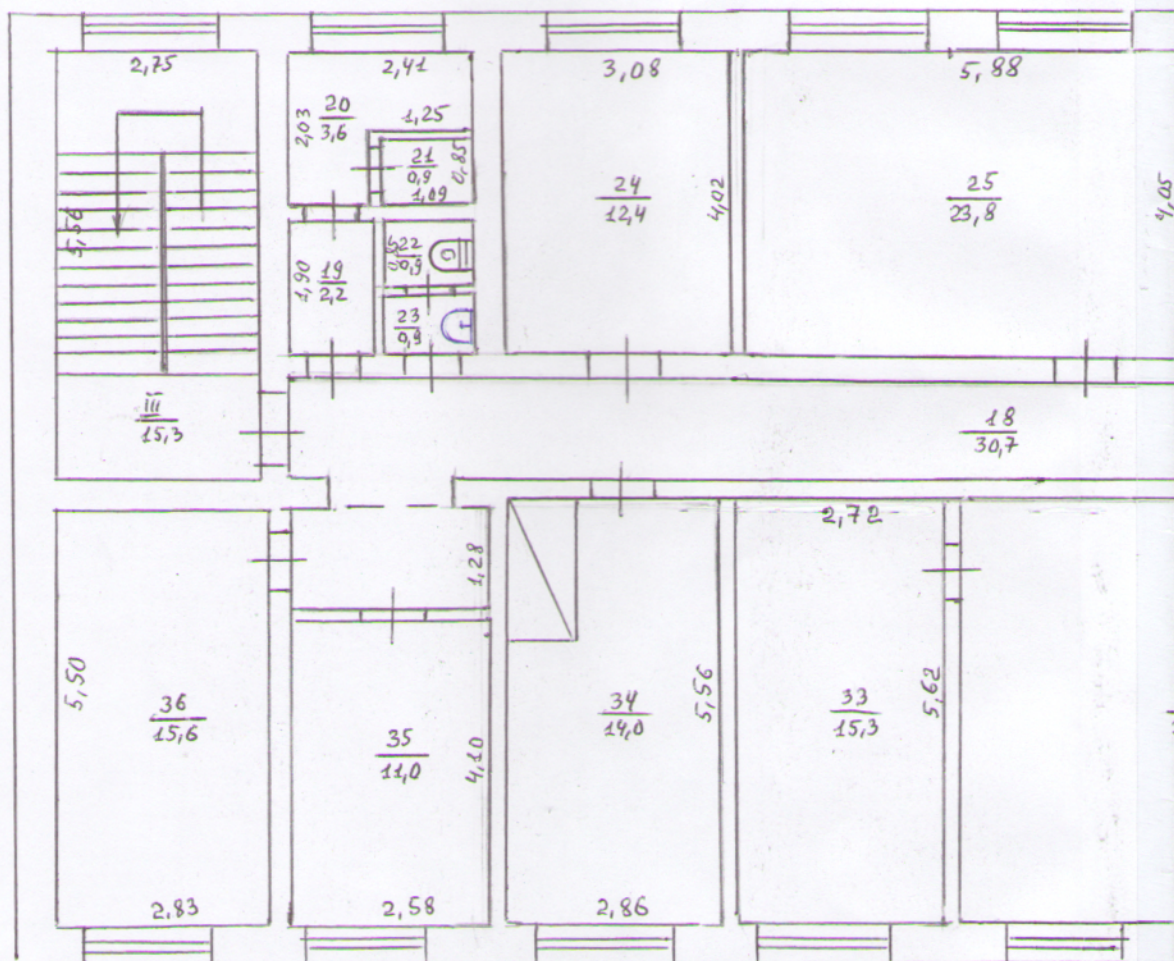


ПЛАН

громадського будинку

нежитлова будівля, адмінбудівля літера « А »
(призначення)вулиця (провулок, площа) Мільйонна № 17місто (селище, село) Кобелякирайон Полтавський ОТГ Кобеляцькаобласть ПолтавськаМасштаб 1:100

Фундамент -

Стіни цегляні

Перегородки цегляні

поверх 2 літ. "А"

