

ЧОРТКІВСЬКЕ АРХІТЕКТУРНЕ БЮРО

Будівельний паспорт № 510

Місто, смт., село м. Чортків
Вулиця Залізнична буд. № 20
Об'єкт Встановлення тимчасових павільонів під електростанцію
та гараж АКБ "Укрсоцбанк".
Забудівник Чортківське відділення АКБ "Укрсоцбанк".
назва, адреса, телефон
Примірник №1
Виданий замовнику кому

Після закінчення терміну дійсності документів, деревонасаджень, кушів
паспорт, оставні підлягають продовженню в організаціях, які видали ці документи.


[Handwritten signature and text over the stamp]



ЧОРТКІВСЬКА МІСЬКА РАДА НАРОДНИХ ДЕПУТАТІВ
ТЕРНОПІЛЬСЬКОЇ ОБЛАСТІ

ВИКОНАВЧИЙ КОМІТЕТ
РІШЕННЯ

27.10.1995р. № 495.

На № _____

Про надання дозволу Чортківському
відділенню АКБ "Укрсоцбанк" на
встановлення павільйону під електростанцію
та металевого гаража по вулиці Залізничній, 20.

Розглянувши відношення Чортківського відділення АКБ
"Укрсоцбанк" та висновок головного архітектора міста Чорткова
п. Дудяка Б.М.,
виконком міської Ради народних депутатів

ВИРІШИВ:

1. Надати дозвіл на встановлення тимчасових павільйонів під електростанцію та гараж АКБ "Укрсоцбанк" в місті Чорткові по вулиці ЗАЛІЗНИЧНІЙ, 20.
2. Виготовити Чортківському відділенню акціонерно-комерційного банку соціального розвитку "Укрсоцбанк" Будівельні паспорти на встановлення тимчасових металевих павільйонів.
3. Встановлення павільйонів узгодити з Інженерними службами міста
4. Копію рішення направити в райархітектуру.

Голова виконкому

Б.П.ГРЕЧИН.

Секретар виконкому

Н.Я.СТОРОЖ.



«ЗАТВЕРДЖУЮ»



А К Т

ОБСТЕЖЕННЯ ТА ВИБОРУ ЗЕМЕЛЬНОЇ ДІЛЯНКИ

під встановлення тимчасових павільйонів
під електростанцію та гараж АКБ "Укрсоцбанк", вул. Загірний, 20,
24. 10 1995 р.

М. Чортків
назва населеного пункту

Комісія в складі:

Т.	Грицько І.П.	—	голова комісії
Т.	Дудяк Ф.М.	—	головний архітектор М. Чортківска.
Т.	Фучкевич В.Ф.	—	зав. відділом по земельних ресурсах РВК
Т.	Закарів В.В.	—	гол. інс. держпожнадзора, нач. пож. частини
Т.		—	начальник тепломережі
Т.	Бакун Б.В.	—	гол. лікар райсанепідемстанції
Т.		—	начальник водоканалізаційного господарства
Т.	Пандрак І.І.	—	начальник районної електромережі
Т.	Жуковський Б.Б.	—	начальник райвузла зв'язку
Т.		—	начальник комбінату комунальних підприємств
Т.		—	начальник міжрайгазу
Т.	Возний В.Е.	—	голова комітету по охороні природи
Т.		—	голова виконкому Ради народних депутатів
Т.	Лохмурський І.В.	—	керуючий АКБ "Укрсоцбанк"
Т.			
Т.			
Т.			

вела обстеження та вибір земельної ділянки під

встановлення тимчасових павільйонів під електростанцію та гараж АКБ "Укрсоцбанк" по вул. Загірний, 20.

Земельна ділянка вибрана за рахунок земель ДСЧ, м. Нортков.

Площа ділянки _____ га,

Ділянка межує:

— північ індивідуальна збудова.

— південь вул. Ломоносова.

— схід пробулок

— захід індивідуальна збудова.

Під'їзд до об'єкту можна здійснити від вул. Ломоносова.

На земельній ділянці знаходяться:

— будівлі: адміністративне АКБ "Укрсоцбанк".

— діючі інженерні мережі: погодити з ветнаркому порядку

— деревонасадження, кущі: відсутні

Рельєф ділянки спокійний, рівний.

Орієнтація проектною будівлі:

Напрямок головної осі _____

— головний фасад орієнтувати в сторону вул. Ломоносова.

Інженерні мережі підключати:

— Теплопостачання ---

— Водопостачання ---

— Каналізацію ---

— Телефонізацію ---

Електропостачання згідно ТУ РЕМ.

Газопостачання ---

Радіофікація ---

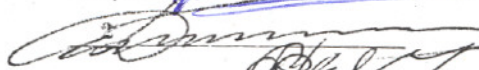
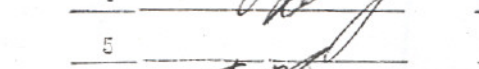
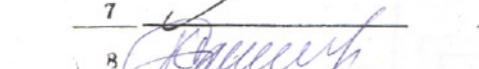
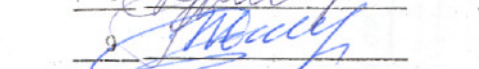
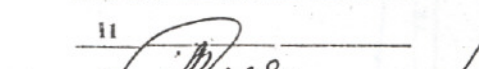
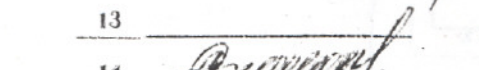
поустрієм передбачити: Комплексний благоустрій території.

обхідність, кількість та об'єм пожежних резервуарів передбачити розрахунком згідно БНП

в'язку об'єкта будівництва доручити філіалу п. і. кооперативу

м.

Підписи:

1		І. П. Стець
2		Б. М. Дуряк
3		В. Ф. Фучкевич
4		В. В. Захаров
5		
6		Б. В. Бакун
7		
8		І. І. Панков
9		Б. Б. Жуковський
10		
11		
12		В. Е. Возний
13		
14		І. В. Пухурський
15		
16		
17		

Цортків

20

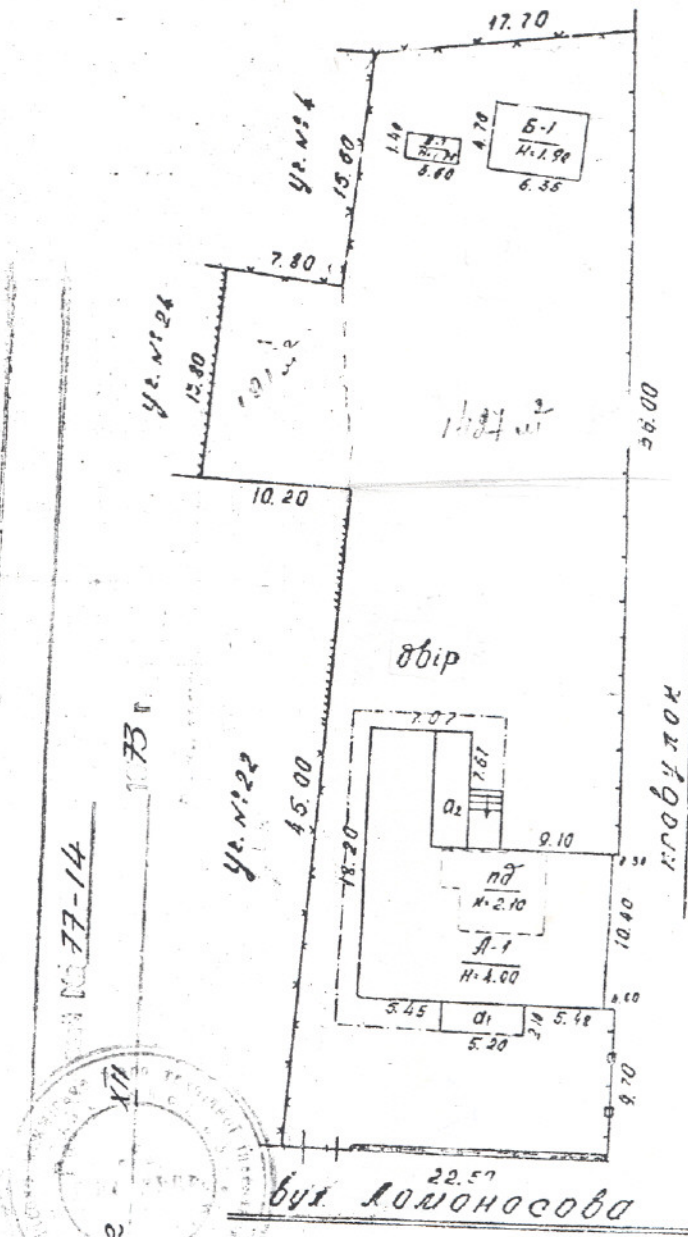
Цортківська ра-

нна інформаційно-об-
слуговальна станція
держстатистики

№ 77

Ломоносова

1618
Рішення виконкому Цортківсь-
кої міської Ради депутатів трудя-
щих від 10 вересня 1953р за №37
Міською Радою

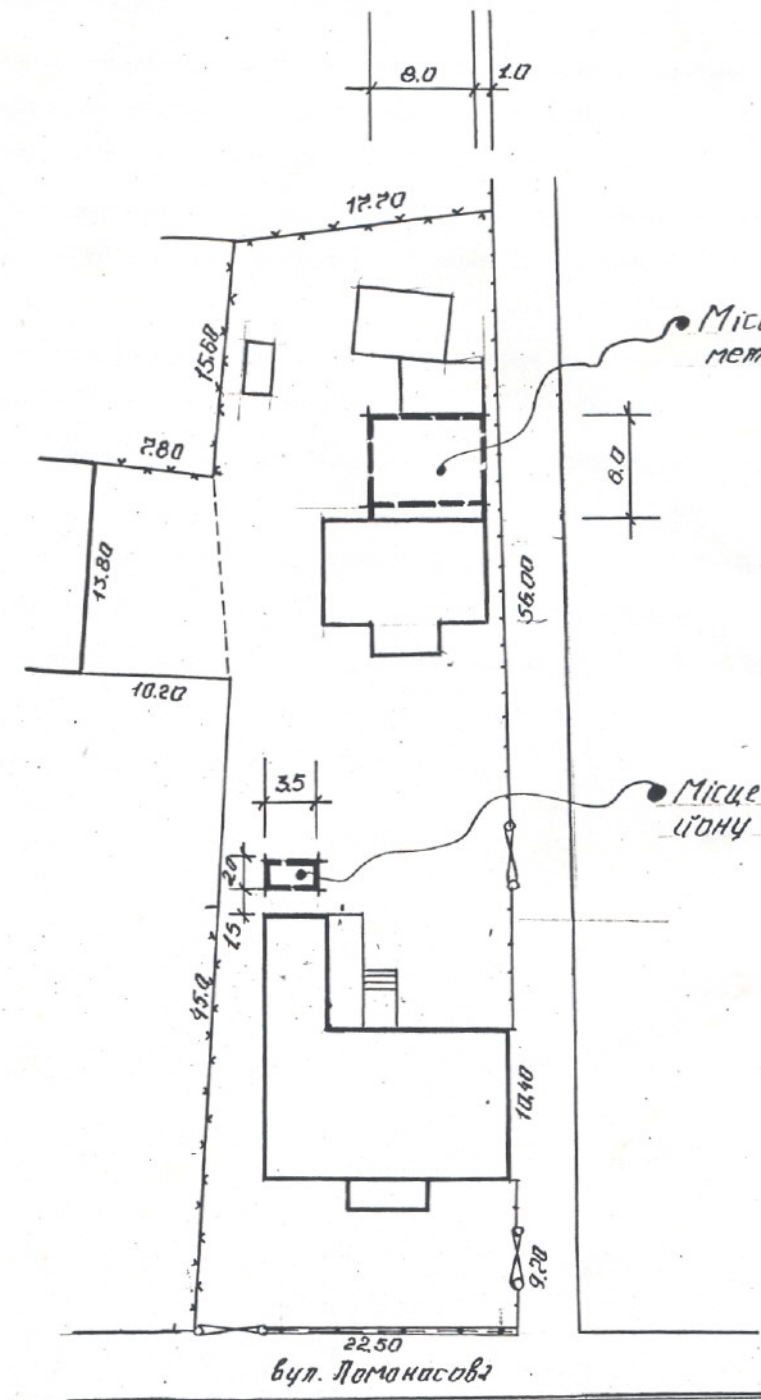


- А осн. частина
- а тамбур
- а2 веранда
- Б гараж
- В вбиральня

1618 1618 268 233 35 1350

2

Проконів



Місце встановлення проекту
металевого гаражу.

Місце встановлення павільй-
йону під електростанцію.

Виконав	П.
Перевірив	Н.

позначення проєкту
до гараж.

позначення павіль-
онів електростанції.

					Будівельний паспорт №510	
					встановлення тимчасових павільонів під електростанцію на гараж на вул. Залізничній в м. Чортків	
					замовник - АКБ "Укроб- банк" м. Чортків	масштаб
						1:500
Виконав	Підписав	Розробив	12.95			ПВАПБ м. Чортків
Перевірив	Рішук Я.	Рішук Я.	12.95			

Загальні вказівки

Даний паспорт виданий в 2-х примірниках замовнику і проектній організації для проектування і будівництва відведеної земельної ділянки. Третій примірник зберігається в районного архітектора.

Всі вказівки даного паспорта являються обов'язковими.

Протягом терміну дії цього паспорта повинна бути розроблена проектна документація на будівництво і подана з головним управлінням архітектури і містобудування.

Для проектування забудови земельної ділянки необхідно виконати інженерно-геологічні вишукування і технічне знімання в м-бі 1:500 даної земельної ділянки і прилеглих територій. Дозвіл на знімання необхідно отримати додатково в головному управлінні архітектури.

Координати меж земельної ділянки необхідно одержати окремо у встановленому порядку.

Для виконання будівельних робіт на ділянці необхідно одержати спеціальний дозвіл інспекції архітектурно-будівельного контролю.

Геодезичний винос основних осей будинків, споруд, інженерних мереж та червоних ліній виконується тільки архітектурно-планувальним бюро при районному архітекторові.

Натягнення меж земельної ділянки виноситься в натуру геодезистами бюро на підставі затвердженої документації.

Першочерговими роботами по освоєнні земельної ділянки повинні бути — знос, звільнення відведеної ділянки від будівель і споруд, прокладка інженерних мереж і влаштування під'їздів.

При невикористанні відведеної земельної ділянки під будівництво протягом 2-х років даний паспорт втрачає