



ТОКМАКСКОЕ БЮРО ТЕХНИЧЕСКОЙ ИНВЕНТАРИЗАЦИИ
«АБРИС»

ТЕХНИЧЕСКИЙ ПАСПОРТ

ул. Куйбышева №59

СКЛАД материально-технического
снабжения

ПОЧАТА: _____

ЗАКІНЧЕНА: _____

Область Запорожская
 Город Токмак

ОЦЕНОЧНЫЙ АКТ

на строение лит. Я
 Назначение строения по преобладающей площади
 Улица Куйбышева №59
 ГОД постройки
 Число основных этажей 1

Дата	Подвал	П/подвал	Мезонин	Мансарда	Электро-освещение	Водопровод	Канализация		Горючие водоснабжение	Газоснабжение	Вентиляция	Телевидение	Телефон	Радио	Котельные		Количество котлов	Кол-во каналь. уборн.	Ванны, кол.	Ванны без колонок	Кол. лифт.				
							город-ская	мест-ная							ветро-ен-ные	отдел-ные					чугун.	же-лез.	ра-бот.	не раб.	дров.
1	2	3	4	5	6	7	8	9	10	11	12	13	14	15	16	17	18	19	20	21	22	23	24	25	26
15.09.2004	нет	нет	нет	нет	да	нет	нет	нет	нет	нет	да	-	-	-	-	-	-	-	1	-	-	-	-	-	-

Расчет оценки основного строения и пристроек к нему

Литер по плану зем. уч.	Части строения (осн. часть, пристройка, сенн, тамбур)	Площ. основ. в м ²	Высота в метрах	Объем в м ³	Периметр	Отношение периметра к площади	Расчетная высота	№ типового проекта	Стон-мость м ³ для дан-ного типового проекта	Поправки к стоимости 1 м ³ типового про-екта в %	Общий проц. поправки в стоимо-сти 1 м ³	Стоимость 1 м ³ с учетом поправки	Восстанови-тельная стоимость в грн.	% изношенности	Действи-тельная стоимость в грн.	Приме-чание
Я	Склад материально-технического снабже-ния	1230,0	6,3	7749	148,4	0,120										
Итого																

Техническое описание конструктивных элементов строений, определение износа

№ п/п	Наименование конструктивных элементов	Подробное описание основных элементов строений (материал, конструкция, отделка и пр.)	Описание технического состояния элемента	Удельн. вес в % от всего строения	Поправки к удельным весам в %	Удельн. вес с поправ.	% износа	Средневзвеш. % износа
1	2	3	4	5	6	7	8	9
1	Фундамент и цоколь	Щебень						
2	Стены: а) без отделки; б) внутр. отделка; в) наруж. отделка;	Кирпич						
3	Перегородки: а) вчерне; б) отделка	Кирпич						
4	Междуэтажные перекрытия (балки, заполнение, подшивка, штукатурка)	Ж/б блоки						
5	Полы	Цемент						
6	Крыша: а) стропила и обрешетки б) кровли	Рубероид						
7	Проемы	Окна, Двери, Ворота						
8	Лестницы	Нет						
9	Отопление	Местное						
10	Сантехоборуд. и уст.	Да						
Итого				100				

(гр. 9) X 100 = %
(гр. 7)

Техническое описание подвалов, надстроек и пристроек

Лит. по плану	Наименование	Фундамент	Стены	Перегородки	Перекрытия	Полы	Крыша	Отопление	Проемы	Поправки к стоим. куб. м в %



«15» Марта 2004 г.

Составил

Проверил


С. М. Шу...

49,2

ПОСТАЖНЫЙ ПЛАН
Склада материально-технического снабжения

М 1:100

25,0

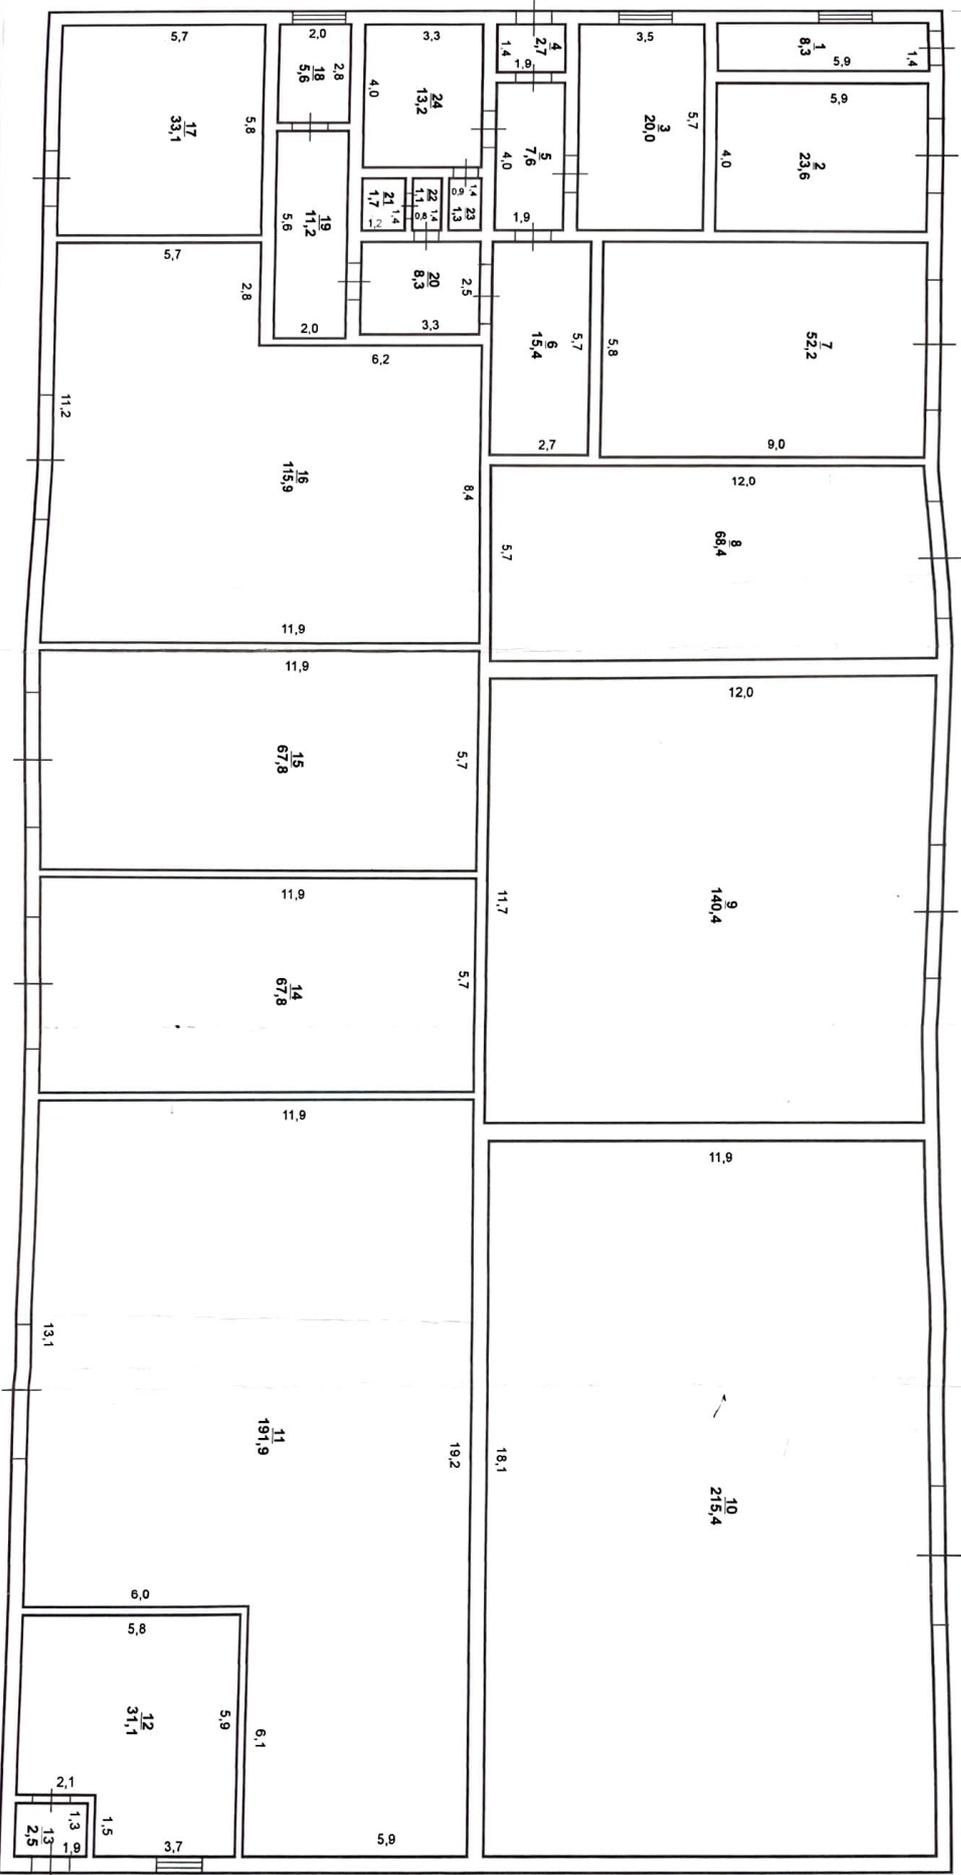

Генеральный директор
Технический отдел
Инжендерская
Складская

Лукани Л.К.
Делишев Я.С.
Щарудя Е.П.
Гиселани В.В.

№ 24 03 2004

Ул. Куйбышева

ЭКСПЛИКАЦИЯ

внутренних площадей к плану Склада материально-технического
снабжения литер «Я»
по улице Куйбышева № 59

Литер по плану	Этаж (начиная с подвала)	№№ квартир ли помещений	№№ комнат, кухонь, коридоров и пр.	Назначение частей помещений (жилая комната, кухня, коридор и т.п.)	Площадь по внутреннему обмеру, (кв. м) (сумма граф 7 и 10)	В т.ч. площадь жилых квартир (кв. м)			Площадь помещений не включаемая в общую (кв. м)	Самовольно возведенная или переоборудован. площадь (кв. м)	Примечание
						Общая (сумма гр. 8 и 9)	жилая	подсобная			
1	2	3	4	5	6	7	8	9	10	11	12
			1	Щитовая	8,3	8,3		8,3			
			2	Склад	23,6	23,6		23,6			
			3	Кабинет	20,0	20,0		20,0			
			4	Коридор	2,7	2,7		2,7			
			5	Коридор	7,6	7,6		7,6			
			6	Склад	15,4	15,4		15,4			
			7	Склад	52,2	52,2		52,2			
			8	Склад	68,4	68,4		68,4			
			9	Склад	140,4	140,4		140,4			
			10	Склад	215,4	215,4		215,4			
			11	Склад	191,9	191,9		191,9			
			12	Склад	31,1	31,1		31,1			
			13	Коридор	2,5	2,5		2,5			
			14	Склад	67,8	67,8		67,8			
			15	Склад	67,8	67,8		67,8			
			16	Склад	115,9	115,9		115,9			
			17	Склад	33,1	33,1		33,1			
			18	Архив	5,6	5,6		5,6			
			19	Кабинет	11,2	11,2		11,2			
			20	Коридор	8,3	8,3		8,3			
			21	Туалет	1,7	1,7		1,7			
			22	Коридор	1,1	1,1		1,1			
			23	Кладовая	1,3	1,3		1,3			
			24	Кабинет	13,2	13,2		13,2			
				ИТОГО:	1106,5	1106,5		1106,5			



«15» Марта 2004 г.

Пловени.л

