


Поэтажный план
на строение литер А
по улице (переулку)
Запорожская
дом № 8а кв. №
1 г. Житомир

Г.поверх

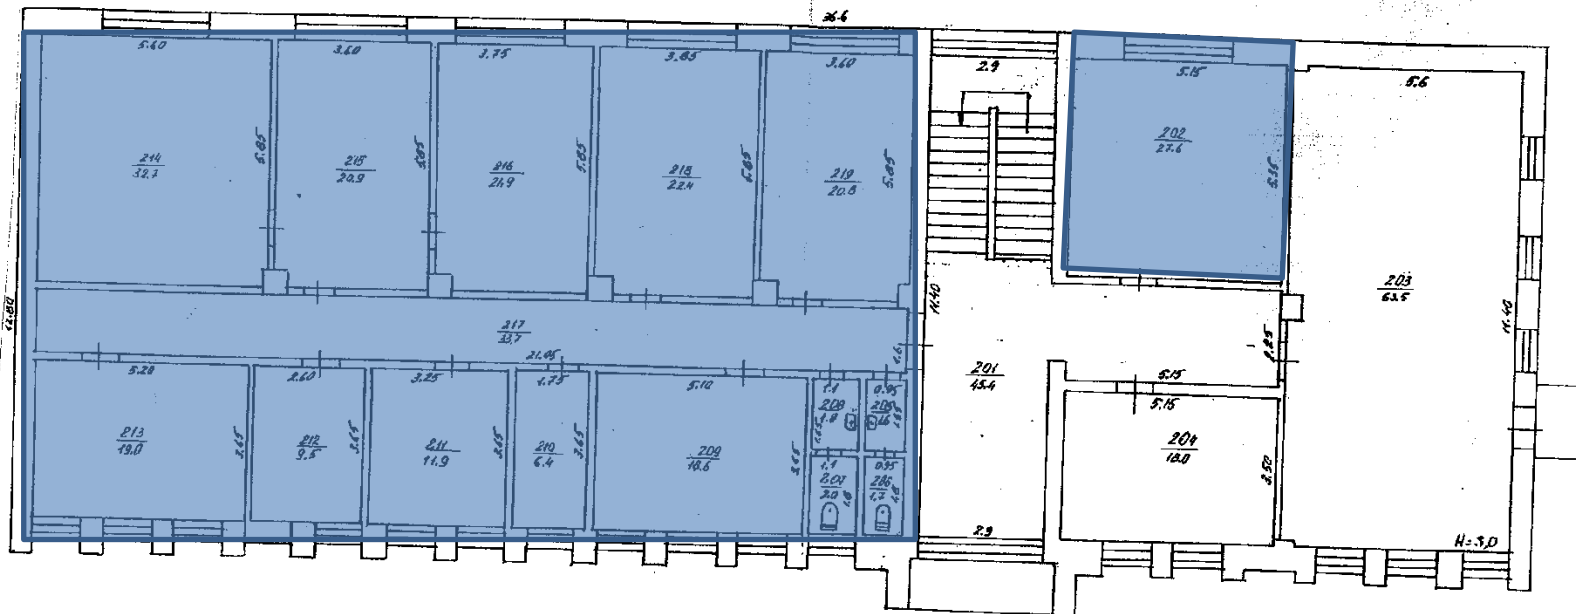

S=468,1 м²

Стіни цегляні, обкладені керам. плиткою



ЧЕРКАССКОЕ ОБЪЕДИНЕННОЕ БЮРО ТЕХНИЧЕСКОЙ ИНВЕНТАРИЗАЦИИ	
Начальник бюро	Гонимко С.И.
С.т. инженер	Зезайна Г.В.
Составитель технич.	Кислов О.В.
Пров. бригады	Григорьев П.И.
Чертеж копиров.	Кислов О.В.
Дата исполнения	28.02.2004 г.