

ТОВ «БТІ-СЕРВІС ПЛЮС»

Область Дніпропетровська

Інвентаризаційна справа № 398

Район Павлоградський

Реєстровий №

ТЕХНІЧНИЙ ПАСПОРТ

на виробничий будинок

Фабрика-заготівельня

вулиця Садова № 17

село Новоселівське

Замовник технічної інвентаризації або уповноважена ним особа	Місце проживання, серія і номер паспорта фізичної особи або місцезнаходження, код за ЄДРПОУ юридичної особи
Лепєєв Олександр Миколайович	АК 750646 Код 2388019117

Паспорт виготовлено
за станом на

28.07.2014

Виконав



Керівник суб'єкта господарювання


Варій В.С.

СХЕМАТИЧНИЙ ПЛАН ЗЕМЕЛЬНОЇ ДІЛЯНКИ виробничого будинку

вулиця Садова

село Новоселівське

Масштаб 1:500

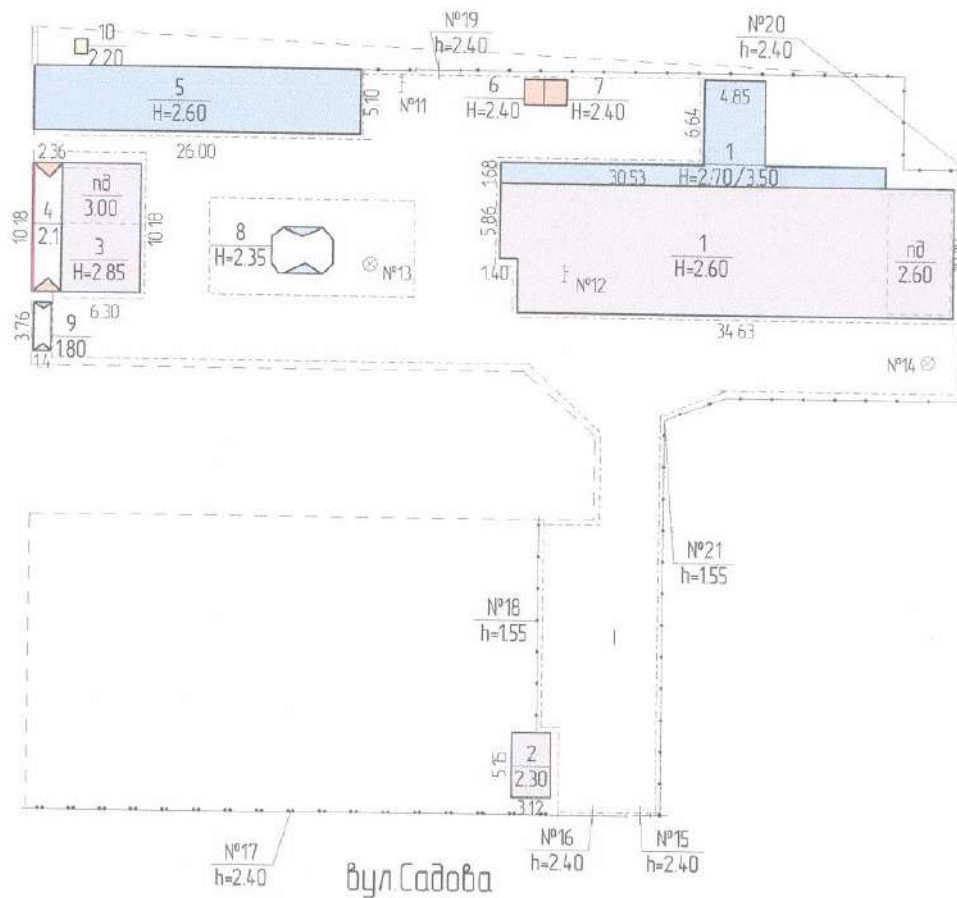

Експлікація							
Літер за планом	Назва будинку, господарських будівель та споруд	Площа земельної ділянки, кв.м, у т.ч.:					
		Загальна площа (га)	підбудинком, господарськими будівлями та спорудами				Під дорожнім (твердим) покриттям
			усього	під будинком	господарськими будівлями та спорудами	під зеленими насадженнями	
1	2	3	4	5	6	7	8
1	Цех	0,3164	712	444	268		
2	Контрольно-пропускний пункт						
3	Гараж						
4,9	Навіс						
5	Сарай						
6	Л.душ						
7,10	Вбиральня						
8	Альтанка						
11,12	Тр.копозязь						
13,14	Вигрібна яма						
15-21	Огорожа						
I	Вимощення						




ПЛАН поверхів виробничого будинку

Підвал літ."1"

вулиця Садова №17
село Новоселівське
район Павлоградський

Масштаб 1:100

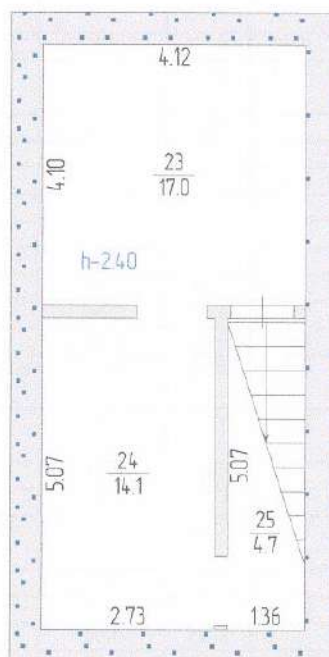

ЕКСПЛІКАЦІЯ

приміщень до плану поверхів виробничого будинку № 17 літ."1"
вулиця(пров.) Садова місто(село) Новоселівське

Літер	Поверхи	Номери груп приміщень	Номери приміщень	Призначення приміщень	Загальна площа приміщень (підрахована за формулами розрахунку площ)	Площа приміщень			Площа літніх приміщень (кв. м)	Площа приміщень загального користування (кв.м)	Самостійно збудована, перебудована площа (кв.м)	Примітки
						загальна (сума гр. 8 та 9)	основна	допоміжна				
1	2	3	4	5	6	7	8	9	10	11	12	13
1	1	1	1	Цех по переробці овочів	21.5	21.5	21.5					
			2	Цех по переробці овочів та кулінарії	20.7	20.7	20.7					
			3	Експедиція	23.8	23.8	23.8					
			4	Цех по переробці молока	22.2	22.2	22.2					
			5	Гардеробна	13.2	13.2		13.2				
			6	Душова	2.2	2.2		2.2				
			7	Кімната персоналу	17.8	17.8	17.8					
			8	Туалет	1.6	1.6		1.6				
			9	Комора	2.0	2.0		2.0				
			10	Душова	1.6	1.6		1.6				
			11	Приміщення	8.0	8.0		8.0				
			12	Теплогенераторна	16.6	16.6		16.6				
			13	Цех н/фабрикатів	28.4	28.4	28.4					
			14	Цех по переробці м'яса	27.5	27.5	27.5					
			15	Цех приготування м'ясних виробів	21.1	21.1	21.1					
			16	Коридор	10.9	10.9		10.9				
			17	Мийна	21.2	21.2		21.2				
			18	Цех по переробці риби	21.2	21.2	21.2					
			19	Тамбур	4.6	4.6		4.6				
			20	Холодильник	11.0	11.0	11.0					
			21	Коридор	56.6	56.6		56.6				
			22	Коптильня	21.5	21.5	21.5					
				Разом по 1 поверху:	375.2	375.2	236.7	138.5				
1	пд	1	23	Підвал	17.0	17.0		17.0				
			24	Підвал	14.1	14.1		14.1				
			25	Підвал	4.7	4.7		4.7				
				Разом по підвалу:	35.8	35.8		35.8				
				Разом по будівлі:	411.0	411.0	236.7	174.3				

28.07.2015



ПЛАН
поверхів виробничого будинку

Контрольно-пропускний пункт літ."2"

вулиця Садова №17

село Новоселівське

район Павлоградський

Масштаб 1:100



ЕКСПЛІКАЦІЯ
приміщень до плану поверхів виробничого будинку № 17 літ."2"
вулиця(пров.) Садова місто(село) Новоселівське

Літер	Поверхи	Номери груп приміщень	Номери приміщень	Призначення приміщень	Загальна площа приміщень (підрахована за формулами розрахунку площ)	Площа приміщень			Площа літніх приміщень (кв. м)	Площа приміщень загального користування (кв. м)	Самостійно збудована, перебудована площа (кв.м)	Примітки
						загальна (сума гр. 8 та 9)	основна	допоміжна				
1	2	3	4	5	6	7	8	9	10	11	12	13
2	1	1	1	Приміщення	4.3	4.3	4.3					
			2	Приміщення	7.4	7.4	7.4					
				Разом по будівлі:	11.7	11.7	11.7					

28.07.2015



ПЛАН поверхів виробничого будинку


Гараж літ."3"

вулиця Садова №17

село Новоселівське

район Павлоградський

Масштаб 1:100

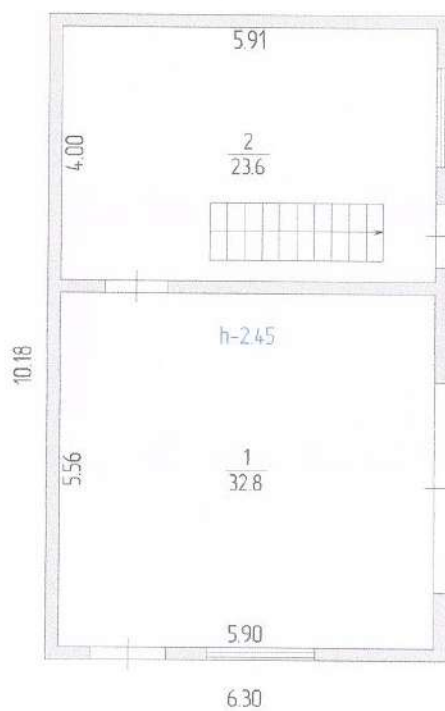


ПЛАН поверхів виробничого будинку

Підвал літ."З"

вулиця Садова №17
село Новоселівське
район Павлоградський

Масштаб 1:100

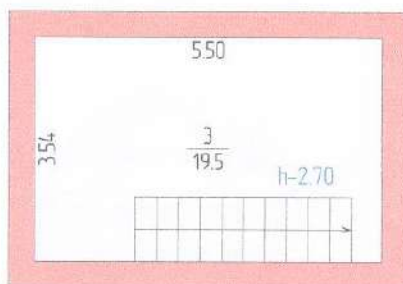

ЕКСПЛІКАЦІЯ
приміщень до плану поверхів громадського будинку № 17 літ."З"
 вулиця(пров.) Садова місто(село) Новоселівське

Літер	Поверхи	Номер квартир	Номери приміщень	Призначення приміщень	Загальна площа приміщень (підрахована за формулами розрахунку площ)	Площа приміщень			Площа літніх приміщень (кв. м)	Площа приміщень загального користування (кв.м)	Самостійно збудована, перебудована площа (кв.м)	Примітки
						загальна (сума гр. 8 та 9)	основна	допоміжна				
1	2	3	4	5	6	7	8	9	10	11	12	13
3	1	1	1	Гараж	32.8	32.8	32.8					
			2	Приміщення	23.6	23.6	23.6					
				Разом по 1поверху:	56.4	56.4	56.4					
3	пд	1	3	Підвал	19.5	19.5		19.5				
				Разом по підвалу:	19.5	19.5		19.5				
				Разом по будівлі:	75.9	75.9	56.4	19.5				

28.07.2015



Літер	Назва об'єкта	Рік побудови	Опис основних конструктивних елементів						Інженерне обладнання							Висота (м)	Площа основи (забудови) (кв. м)	Об'єм (куб. м)	Будівельна вартість (грн.)	% зносу	Інвентаризаційна вартість (грн.)
			Фундамент	Стіни	Покрівля	Перегородки	Підлога	Сходи	Електрика	Водопровід	Каналізація	Газопровід	Вид опалення	Ліфт	Смугелізовід						
1	Цех	2015	Бетон	Газобетон/Залізо	Залізо	З/бетон	Кахель		так	так	так					2.60/3.50	444.2	1189			
пд	Підвал	2015		Бетон		З/бетон	Кахель		так							2.60	52.1	136			
2	КПП	2015	Бетон	Газобетон	Залізо	Пластик	Кахель		так							2.30	16.1	37			
3	Гараж	2015	Бетон	Газобетон	Залізо	Залізо	Кахель		так							2.85	64.1	183			
пд	Підвал	2015		Цегла		З/бетон			так							3.00	27.3	82			
4	Навіс	2015	Бетон	Цегла	Залізо		Бетон									2.1	24.0	50			
5	Сарай	2015	Бетон	Залізо	Залізо		Бетон		так							2.60	132.6	345			
6	Л.душ	2015	Цегла	Газобетон	Залізо		Кахель									2.40	3.2	8			
7	Вбиральня	2015	Цегла	Газобетон	Залізо		Кахель									2.40	3.6	9			
8	Альтанка	2015	Бетон	Мет. каркас												2.35	17.2	40			
9	Навіс	2015		Мет. ст.	Залізо		Дерево									1.80	5.3	9			
10	Вбиральня	2015	Бетон	Дерево	Залізо		Бетон									2.20	1.2	3			
№11	Тр. колодязь	2015					Метал. труби									28.0					
№12	Тр. колодязь	2015					Метал. труби									28.0					
№13	Вигрібна яма	2015					Металева														
№14	Вигрібна яма	2015					Металева														
№15-21	Огорожа						Металева									2.40/1.50					
І	Вимощення						Бруківка														

28.07.2015

Виконав



перевірив