


СХЕМА РОЗТАШУВАННЯ БУДІВЕЛЬ ТА СПОРУД

вулиця (провулок, площа) Бендерська № 39
 місто (селище, село) Ізмаїл
 район Ізмаїльський
 область Одеська
 Масштаб 1:500

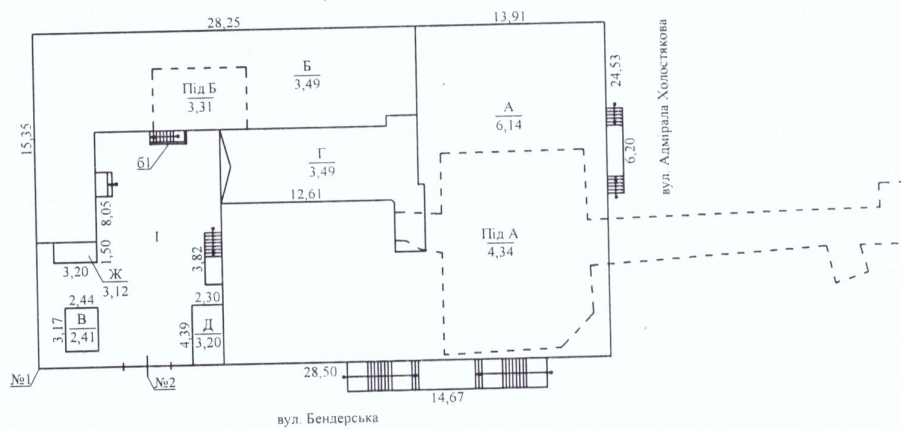

Примітка: схематичний план вказаний умовно зі слів замовника та не є підставою для визначення меж та площ земельної ділянки

Експлікація до схеми розташування будівель та споруд

Літера або номер за планом	Назва будівель та споруд	Площа земельної ділянки (м²), у тому числі					Примітки
		загальна площа	всього під забудовою	під основною будівлею	під господарськими, допоміжними будівлями і спорудами	під двором	
1	2	3	4	5	6	7	8
			901	789	112		
А, Б	Адміністративна будівля						
В	Вбиральня						
Г	Навіс						
Д	Прохідна						
Ж	Сарай						
№1	Огорожа						
№2	Ворота						
І	Вимощення						