



Згідно з
орієнтацією

ПЛАН
меж земельної ділянки
Кадастровий номер земельної ділянки 3222784200:04:009:0028

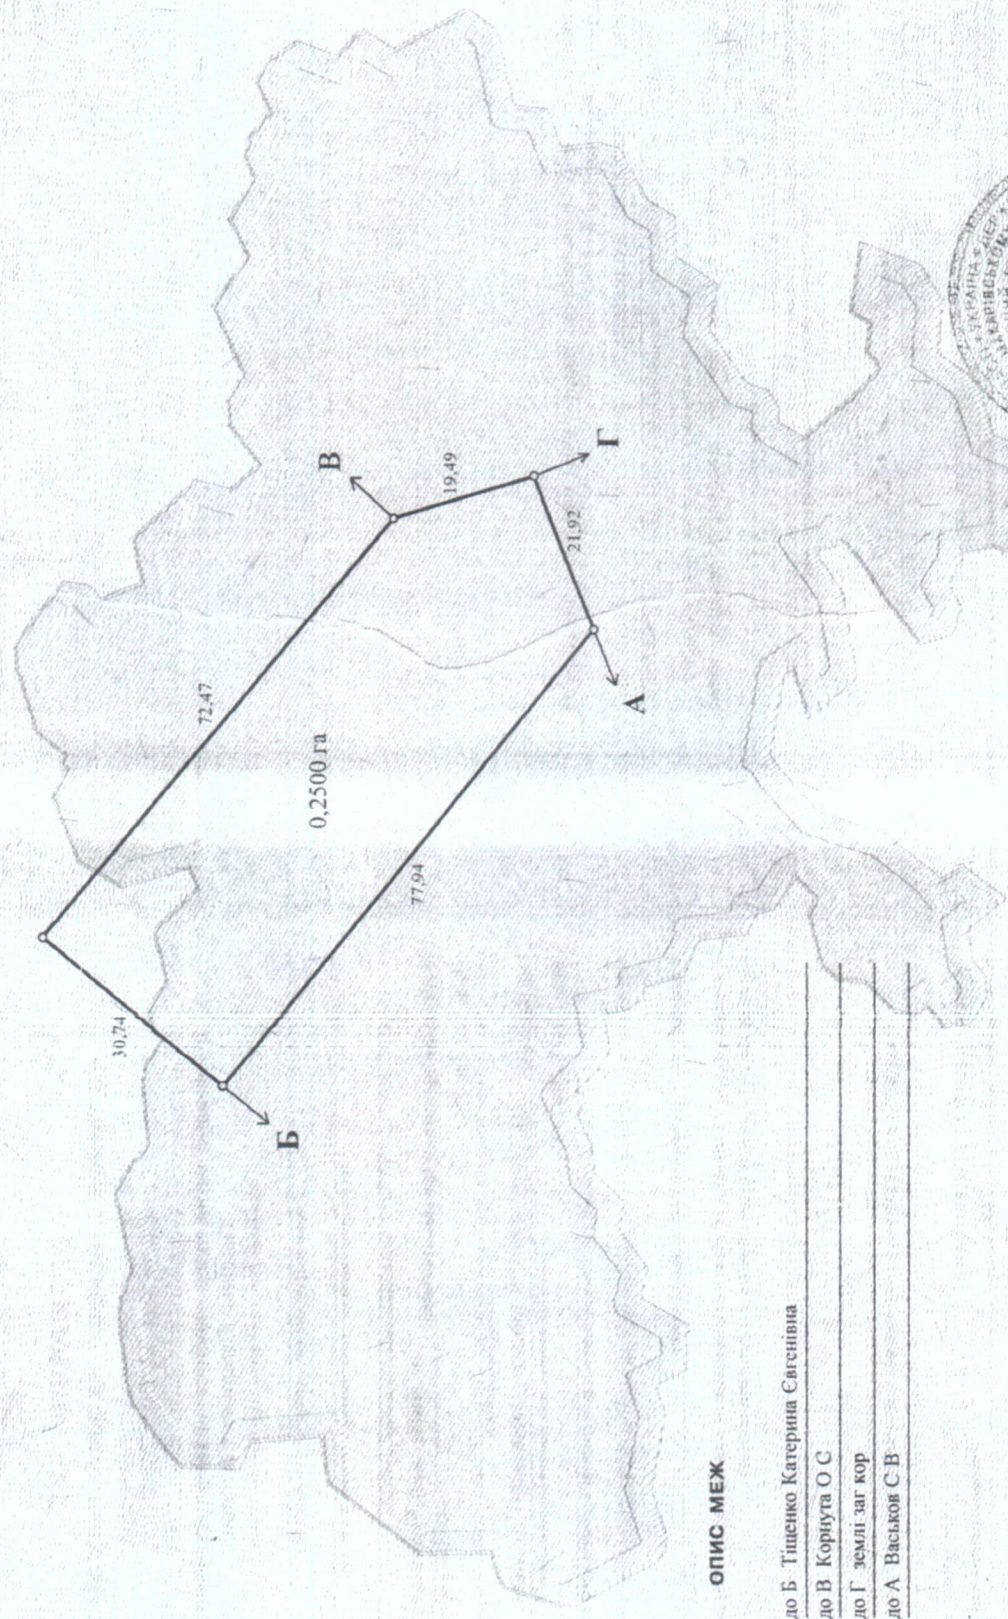

ОПИС МЕЖ

- А до Б Тищенко Катерина Євгенівна
- Б до В Корнута О С
- В до Г землі заг кор
- Г до А Васюков С В

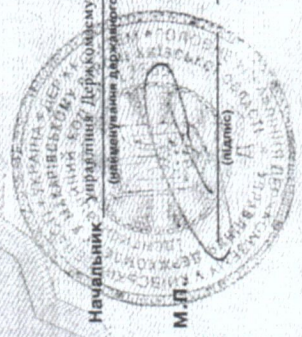

О.О. Луцак
(підпис та прізвище)

Масштаб 1: 1000