


Таблиця дорожніх знаків

№ по ЛСТУ 4100.09	Знак	Колір світлопоглинаючий III	Колір чорно-білий
2.1		2	2
5.28		4	4
7.4.3		1	
7.17		1	
7.2.2		1	
7.3.1		1	
7.3.3		1	

Підпис

*Завдання
в ат. м. м. м. м.
з Р. Б. За м. м. м. м.*

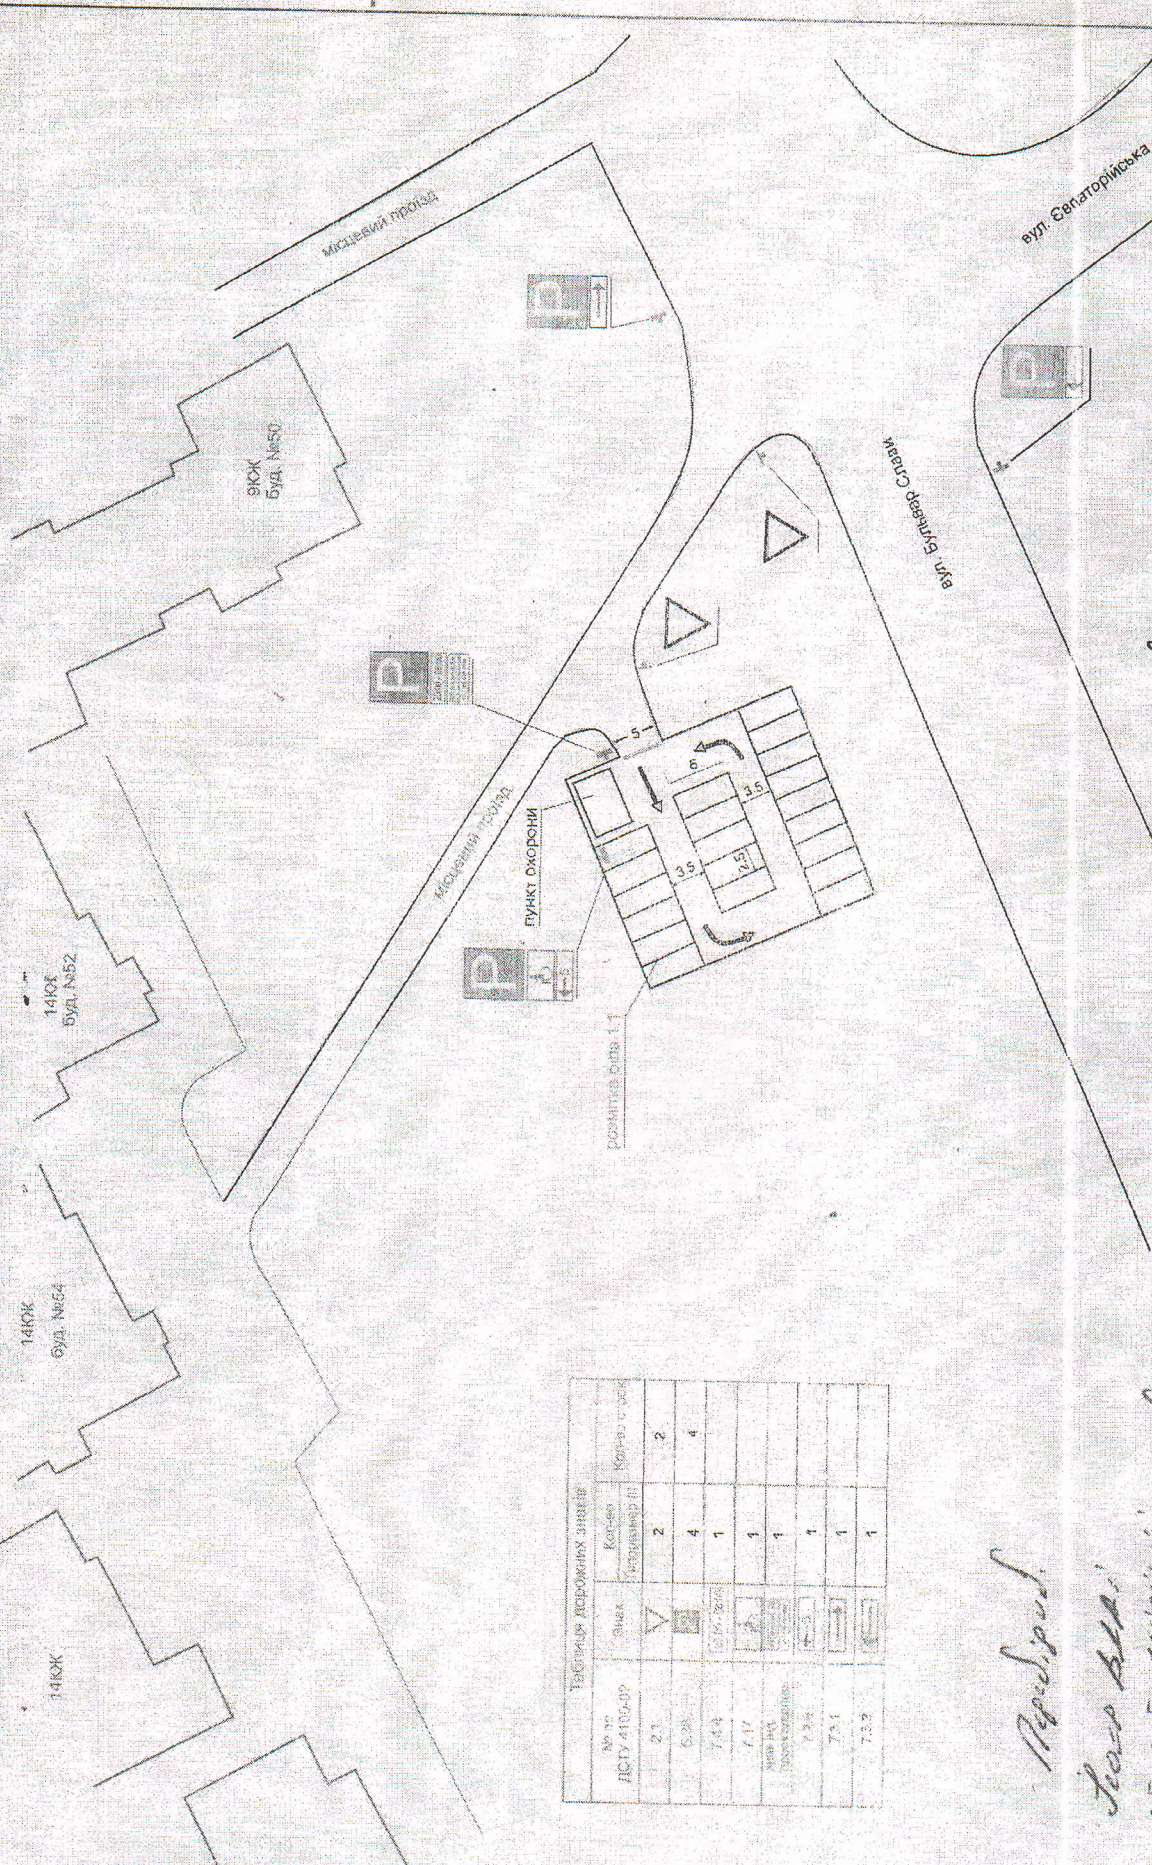

8822 - 0 - АД - 3			
Шлях ДТ	Шлях ДТ	Шлях ДТ	Шлях ДТ
Н. котр.	Шлях ДТ	Шлях ДТ	Шлях ДТ
Розробка	Шлях ДТ	Шлях ДТ	Шлях ДТ
Модальнік для транспорту транспортних засобів, що рухаються по вул. Єваторійській, розробка проекту організації дорожнього руху			
Схема організації дорожнього руху м 1:500			
ТОВ "СІМІОН" (ТОВ "СІМІОН")			