
"ЗАТВЕРДЖЕНО"
Департамент транспортної інфраструктури виконавчого органу Київської міської ради КМДА
МП_"___"_____2017р.

"РОЗРОБЛЕНО"
КП „Київтранспарксервіс"
"30" 03 2017р.

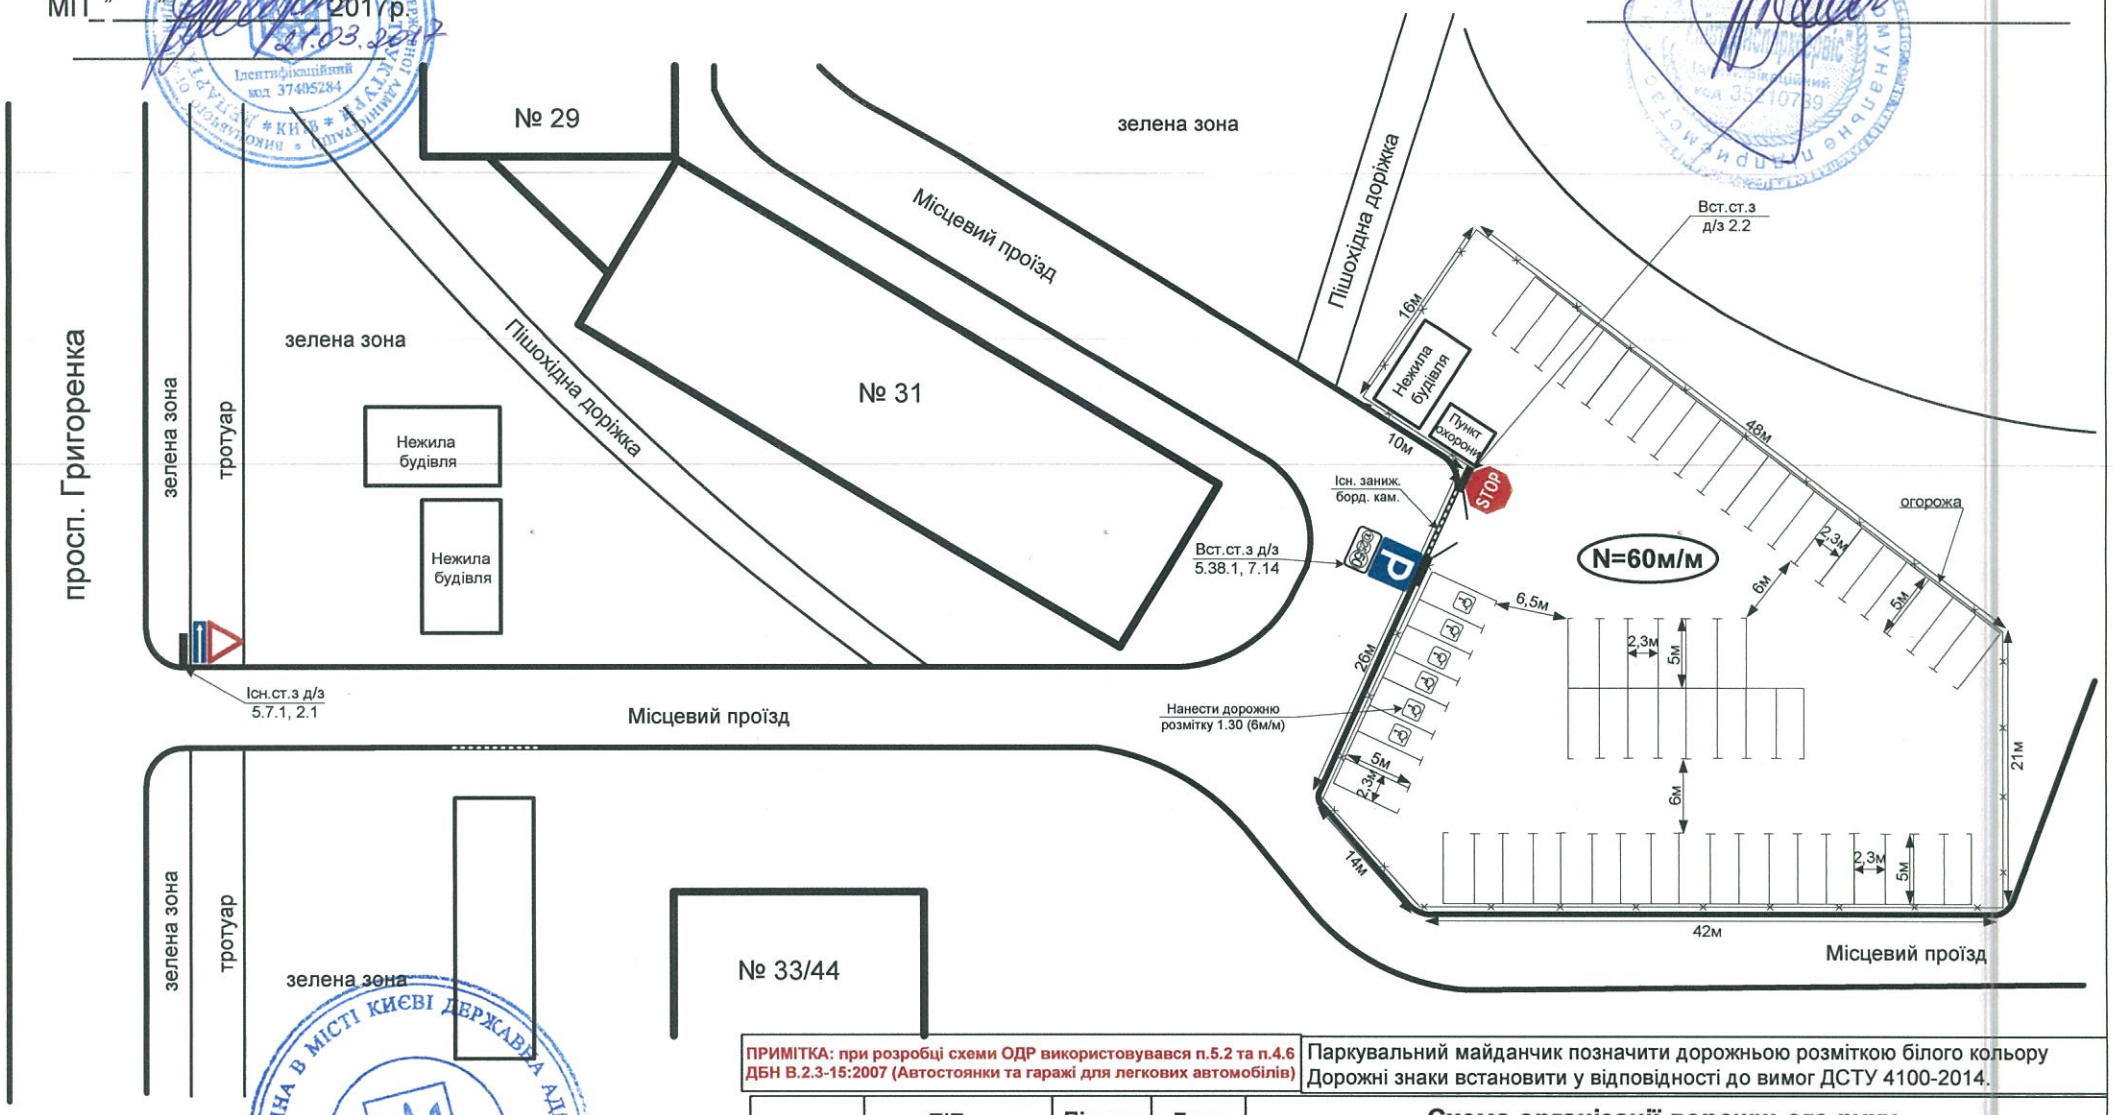

"ПОГОДЖЕНО"
РДА Дарницького району в м. Києві

(дата) (№ реєстрації) (підпис) (П. І. Б.)

ПРИМІТКА: при розробці схеми ОДР використовувався п.5.2 та п.4.6 ДБН В.2.3-15:2007 (Автостоянки та гаражі для легкових автомобілів)

Паркувальний майданчик позначити дорожньою розміткою білого кольору
Дорожні знаки встановити у відповідності до вимог ДСТУ 4100-2014.

	ПІБ	Підпис	Дата
Розробив	Левченко С.О.		
Креслив	Левченко С.О.		
Перевірив	Усачов В.В.		
Керівник	Усачов В.В.		
Замовник			

Схема організації дорожнього руху

ОДР по просп. Григоренка, 31

Лист	Листів

Дарницький район