

ФО-П Циганков Євгеній Володимирович

р. № 3124400077 від 05.07.2018

Область: Харківська
Район: Індустріальний
Місто: Харків

Інвентаризаційна справа №:
Реєстровий №:

10027

ТЕХНІЧНИЙ ПАСПОРТ на громадський будинок

нежитлові приміщення 1-го поверху №3 в літ. «Б-1»

№ 5 вул. (пров., площі, в'їзд) Миру
місто (селище, село) Харків

Замовник технічної інвентаризації або уповноважена ним особа (прізвище, ім'я та по батькові фізичної особи або найменування юридичної особи):	Місце проживання, серія і номер паспорта фізичної особи або місцезнаходження, код за ЄДРПОУ юридичної особи:

Паспорт виготовлено станом на:

"26" грудня 2018 року

Виконано відповідно до
кваліфікаційного сертифікату АЕ № 003838
відповідального виконавця робіт
з інвентаризації нерухомого майна



СХЕМАТИЧНИЙ ПЛАН ЗЕМЕЛЬНОЇ ДІЛЯНКИ

громадського будинку

нежитлові приміщення 1-го поверху №3 в літ. «Б-1»

№ 5 вул. (проект., площа, в'їзд)


Миру

місто (селище, село)

Харків

Експлікація

Літер за планом	Назва будинку, господарських будівель та споруд	Площа земельної ділянки у. т. ч.					
		Загальна площа	Під будинком, господарськими будівлями, та спорудами			Під зеленими насадженнями	Під дорожнім (твердим) покриттям
			Усього	Під будинком	Під господ. будівлями та споруд.		
1	2	3	4	5	6	7	8

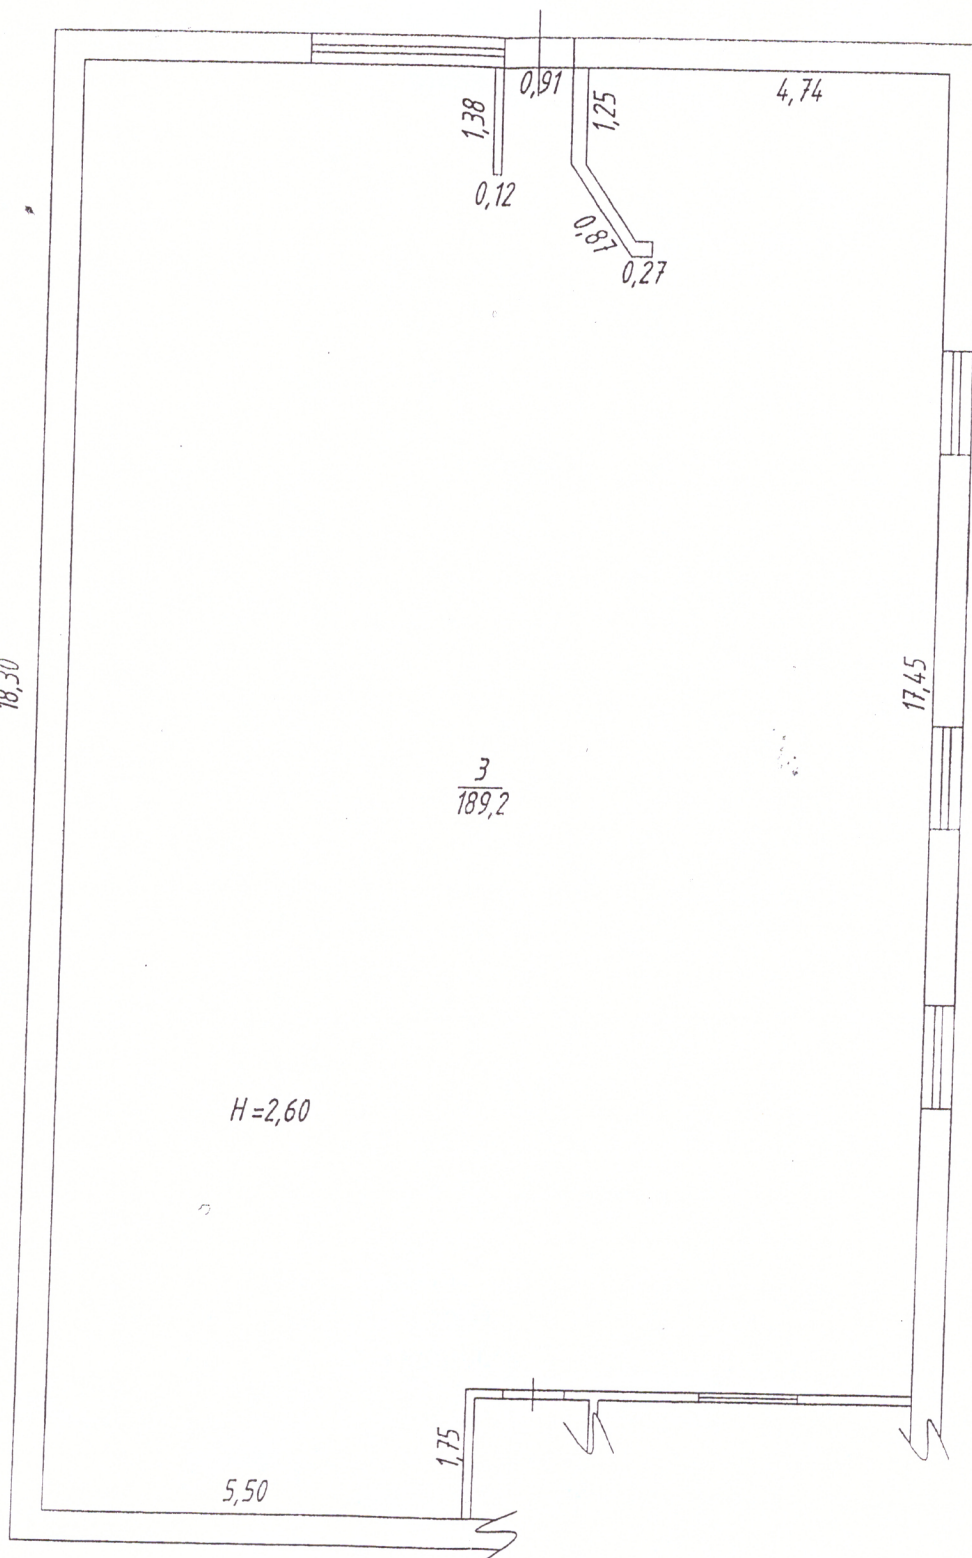

ПЛАН ПОВЕРХІВ ГРОМАДСЬКОГО БУДИНКУ

нежитлові приміщення 1-го поверху №3 в літ. «Б-1»

№ 5 вул. (проб., площі, в'їзд)

Миру

місто (селище, село)

Харків

Масштаб 1:100

ЕКСПЛІКАЦІЯ

приміщень до плану поверхів громадського будинку літер «Б-1»

№ 5 вул. (проб., площ., в'їзд)

Миру

місто (селище, сєлє)

Харків

[illegible]

ХАРАКТЕРИСТИКА БУДИНКУ, ГОСПОДАРСЬКИХ БУДІВЕЛЬ ТА СПОРУД

[illegible]